


Maintenir la biodiversité en préservant l'armature naturelle du territoire

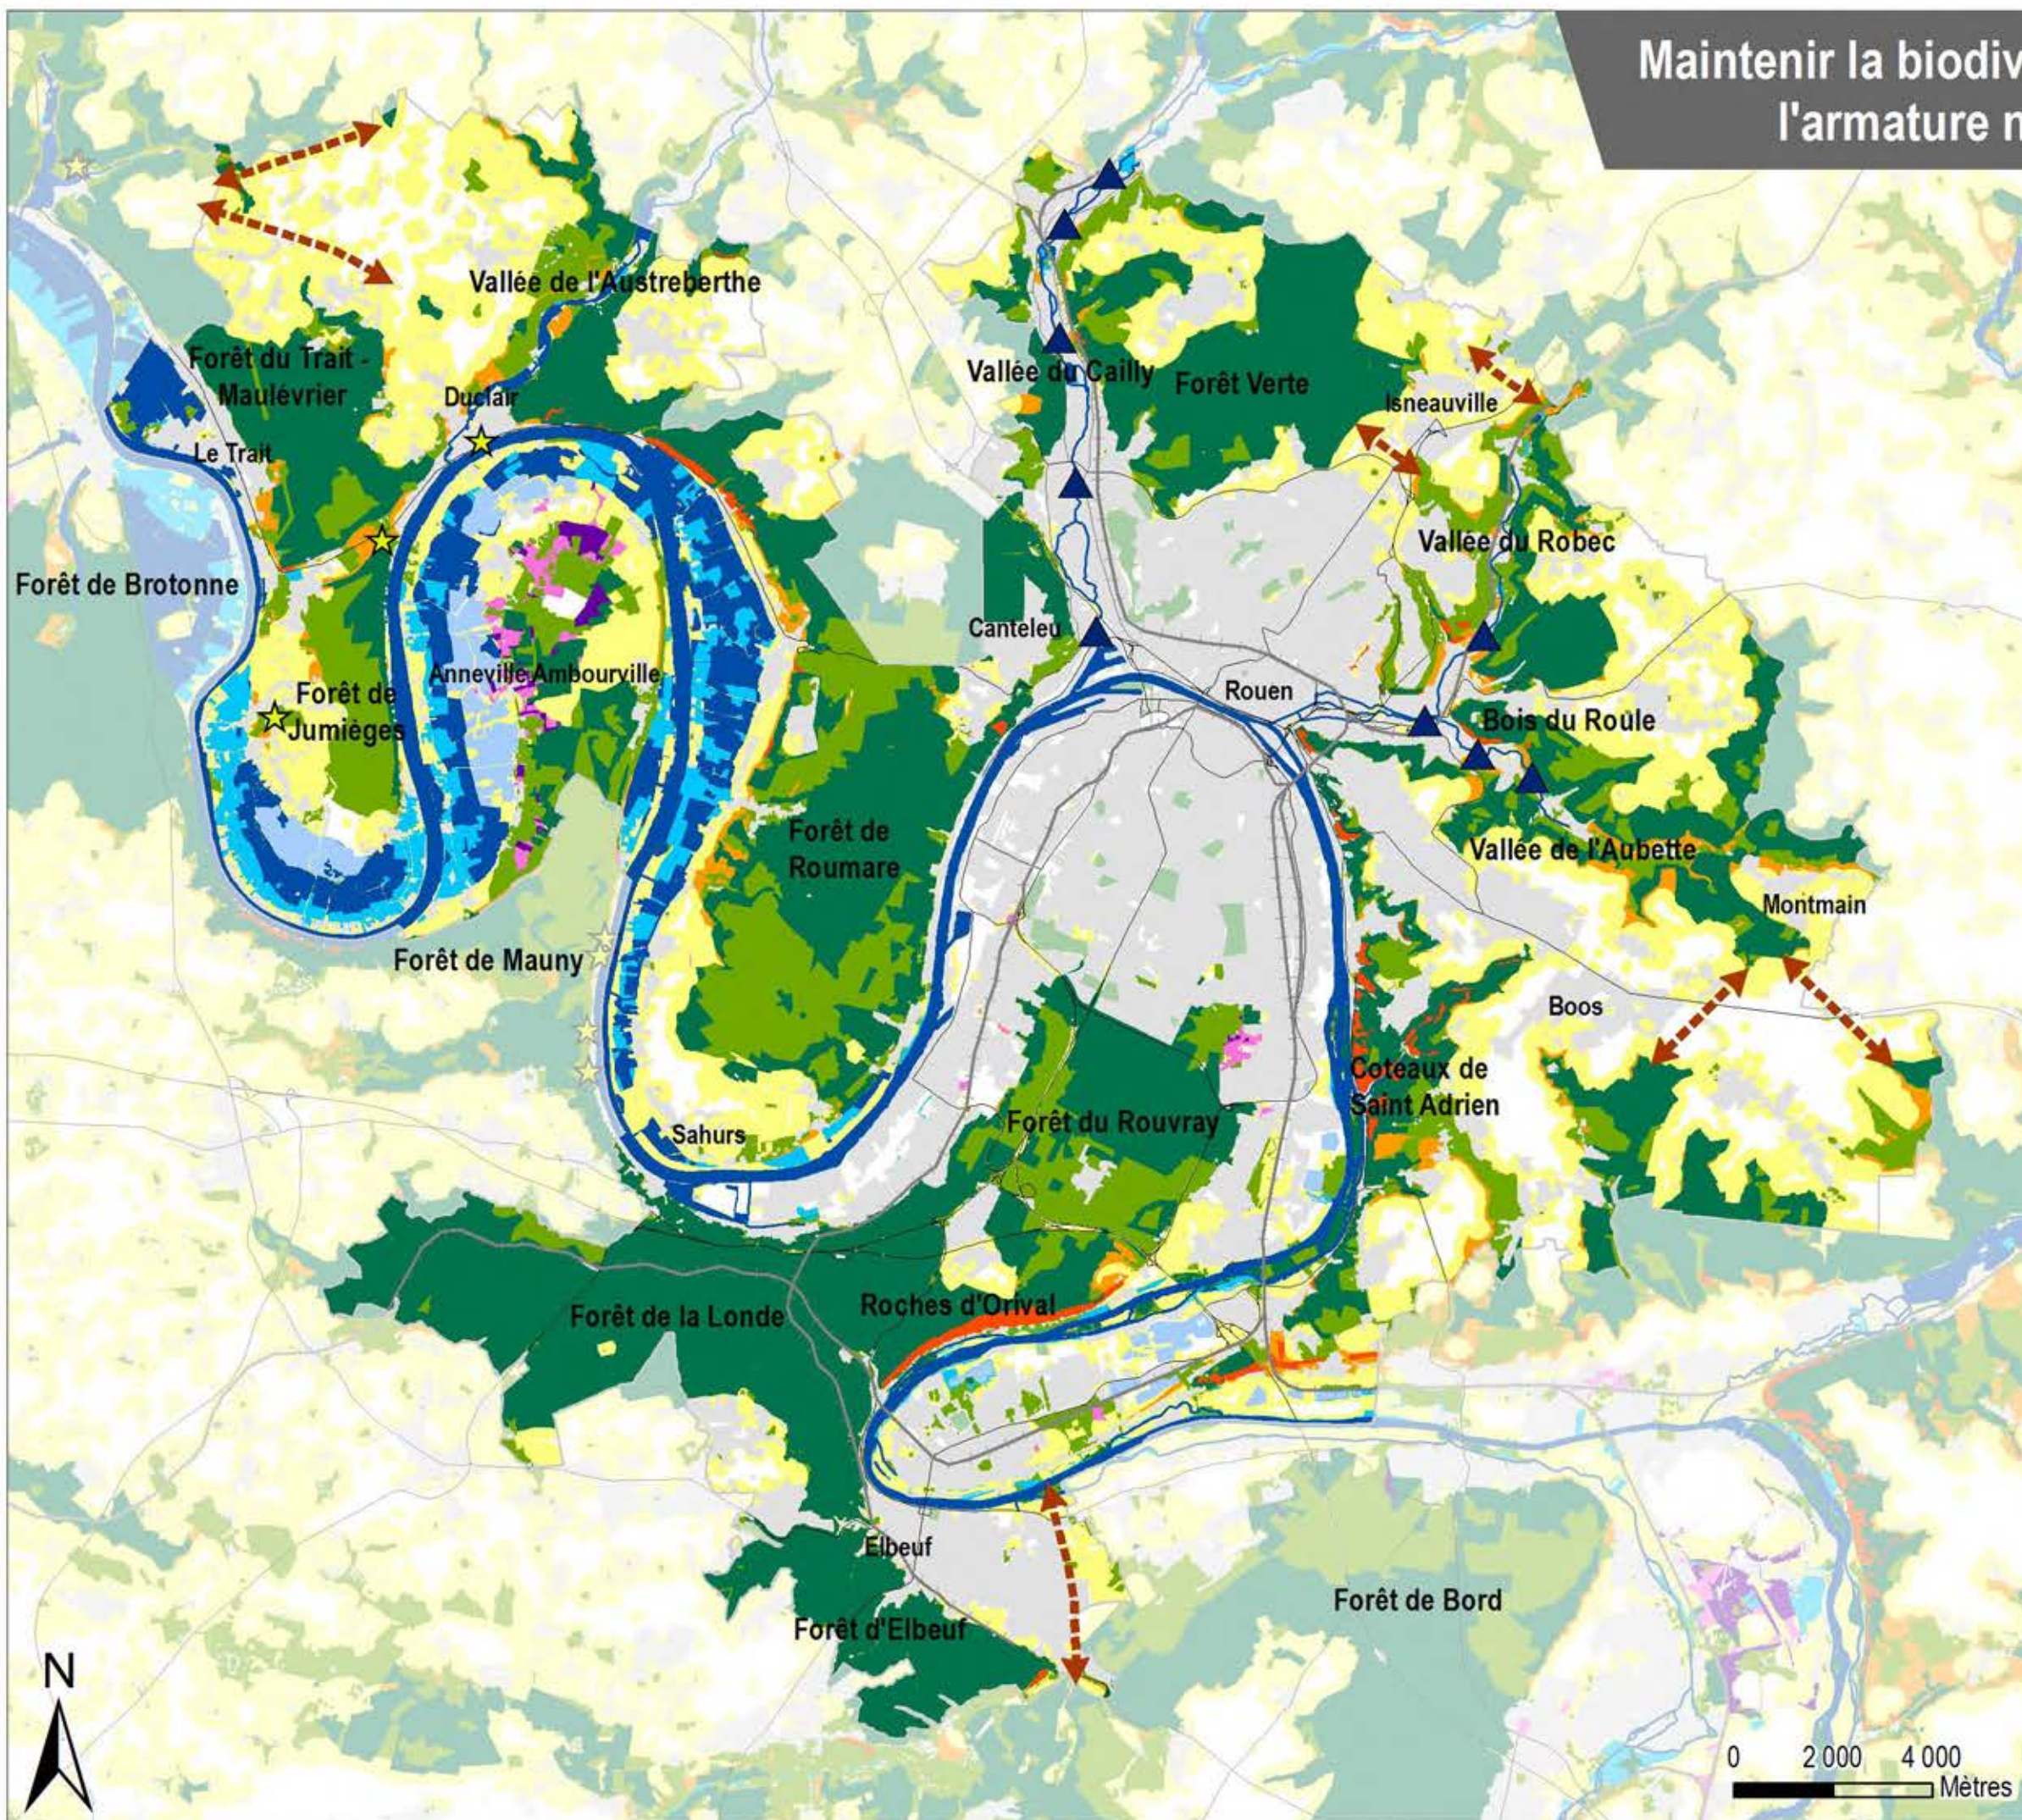

Préserver les continuités écologiques

Trame silicicole

Réservoir

Corridor

Trame calcicole

Réservoir

Corridor

Trame aquatique et humide

Réservoir

Corridor

Trame boisée

Réservoir

Corridor

Trame naturelle de l'espace rural

☆ Site chiroptère à préserver

Trame naturelle en ville

Coeur de nature en ville

Restaurer les continuités écologiques

▲ Obstacle à l'écoulement à supprimer

↔ Continuité écologique à restaurer

— Axe routier


— Voie ferrée

Tache urbaine

Plan d'eau

0 2 000 4 000
Mètres

Maintenir la biodiversité en préservant l'armature naturelle du territoire

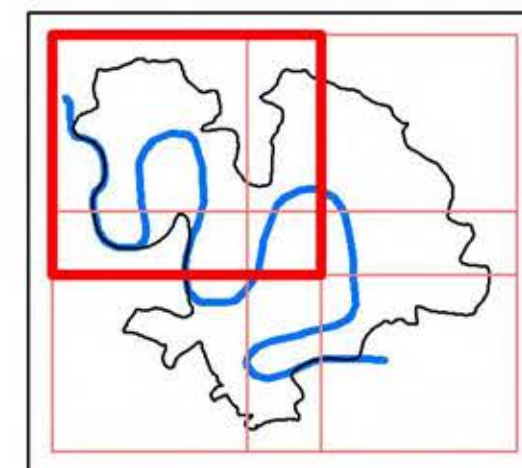

Préserver les continuités écologiques

Trame silicicole

■ Réservoir ■ Corridor

Trame calcicole

■ Réservoir ■ Corridor

Trame aquatique et humide

■ Réservoir ■ Corridor

Trame boisée

■ Réservoir ■ Corridor

Trame naturelle de l'espace rural

☆ Site chiroptère à préserver

Trame naturelle en ville

■ Cœur de nature en ville

Restaurer les continuités écologiques

▲ Obstacle à l'écoulement à supprimer

↔ Continuité écologique à restaurer

— Axe routier


— Voie ferrée


■ Tache urbaine

■ Plan d'eau

Echelle : 1 / 75 000

0 1 000 2 000
Mètres

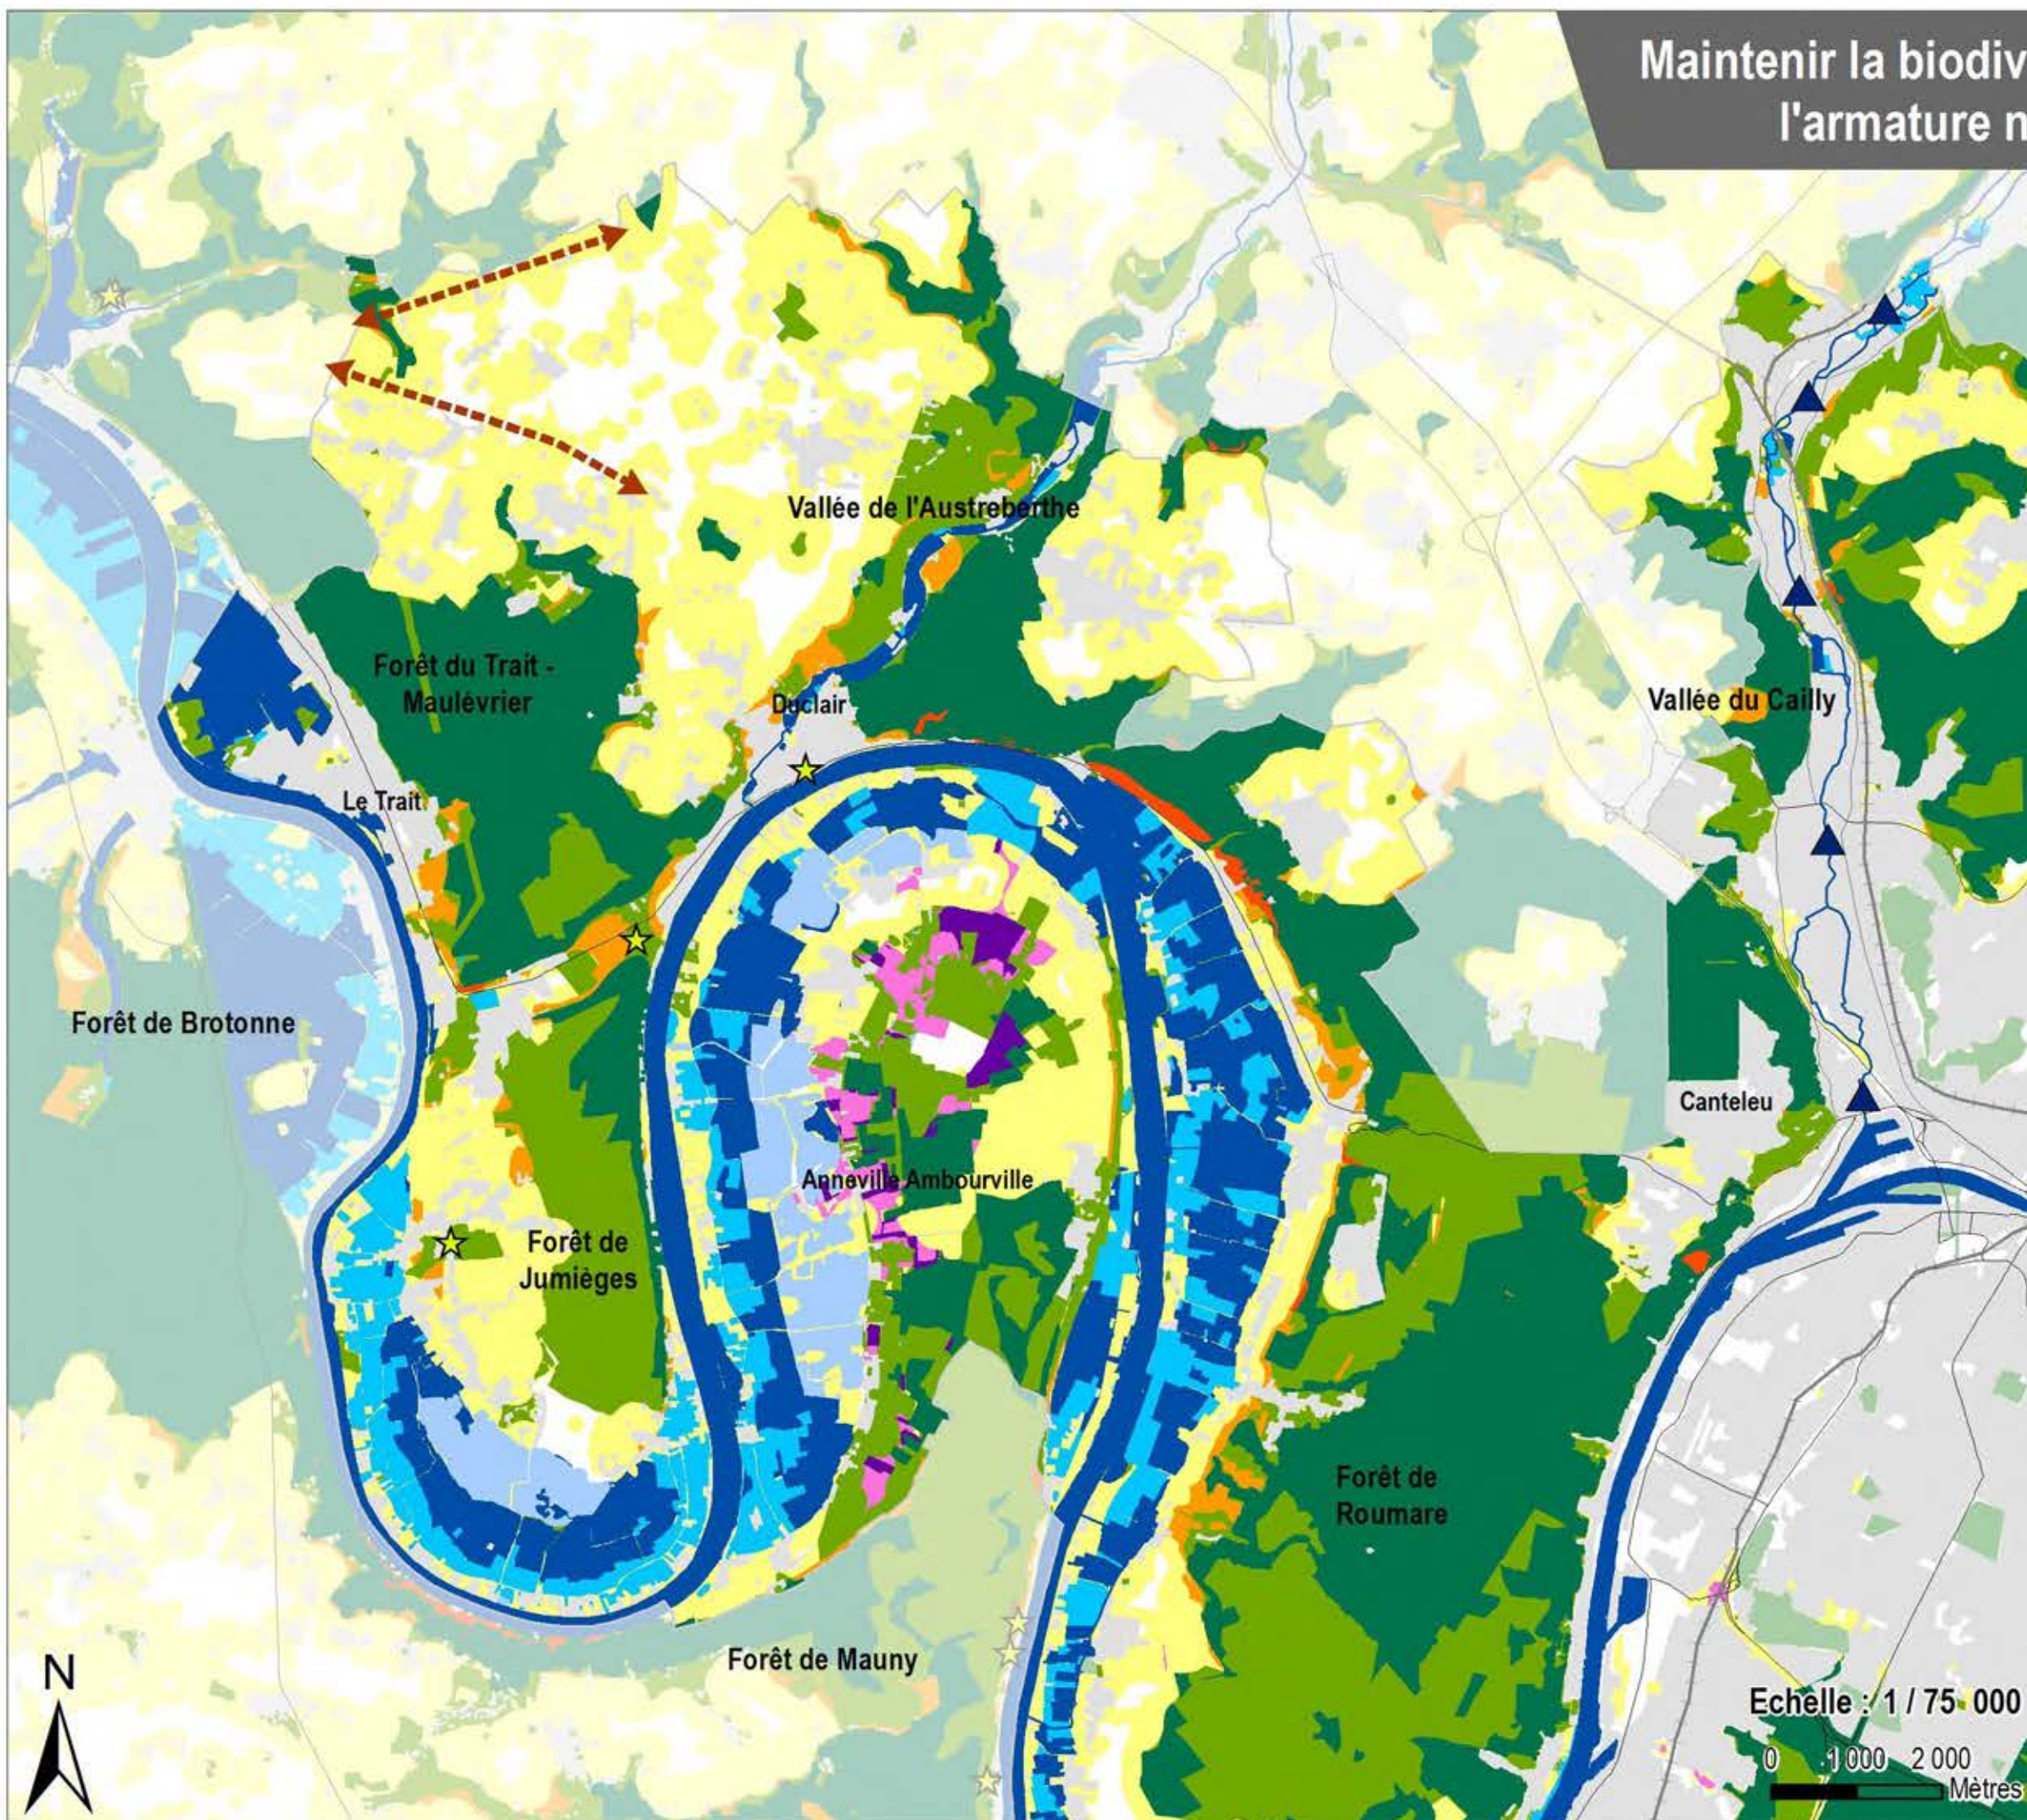

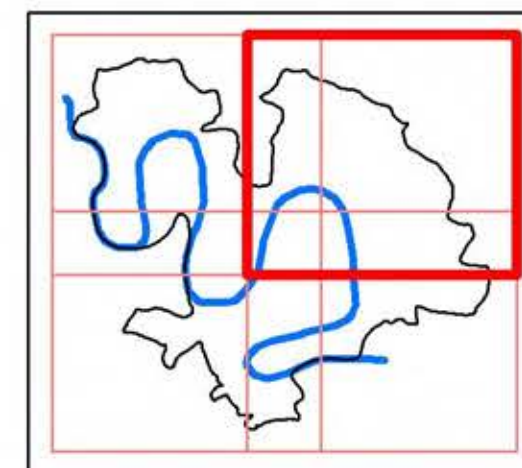

Préserver les continuités écologiques

Trame silicicole

■ Réservoir ■ Corridor

Trame calcicole

■ Réservoir ■ Corridor

Trame aquatique et humide

■ Réservoir ■ Corridor

Trame boisée

■ Réservoir ■ Corridor

Trame naturelle de l'espace rural

★ Site chiroptère à préserver

Trame naturelle en ville

■ Cœur de nature en ville

Restaurer les continuités écologiques

▲ Obstacle à l'écoulement à supprimer

↔ Continuité écologique à restaurer

— Axe routier


— Voie ferrée

■ Tache urbaine


■ Plan d'eau

Echelle : 1 / 75 000

0 1 000 2 000
Mètres

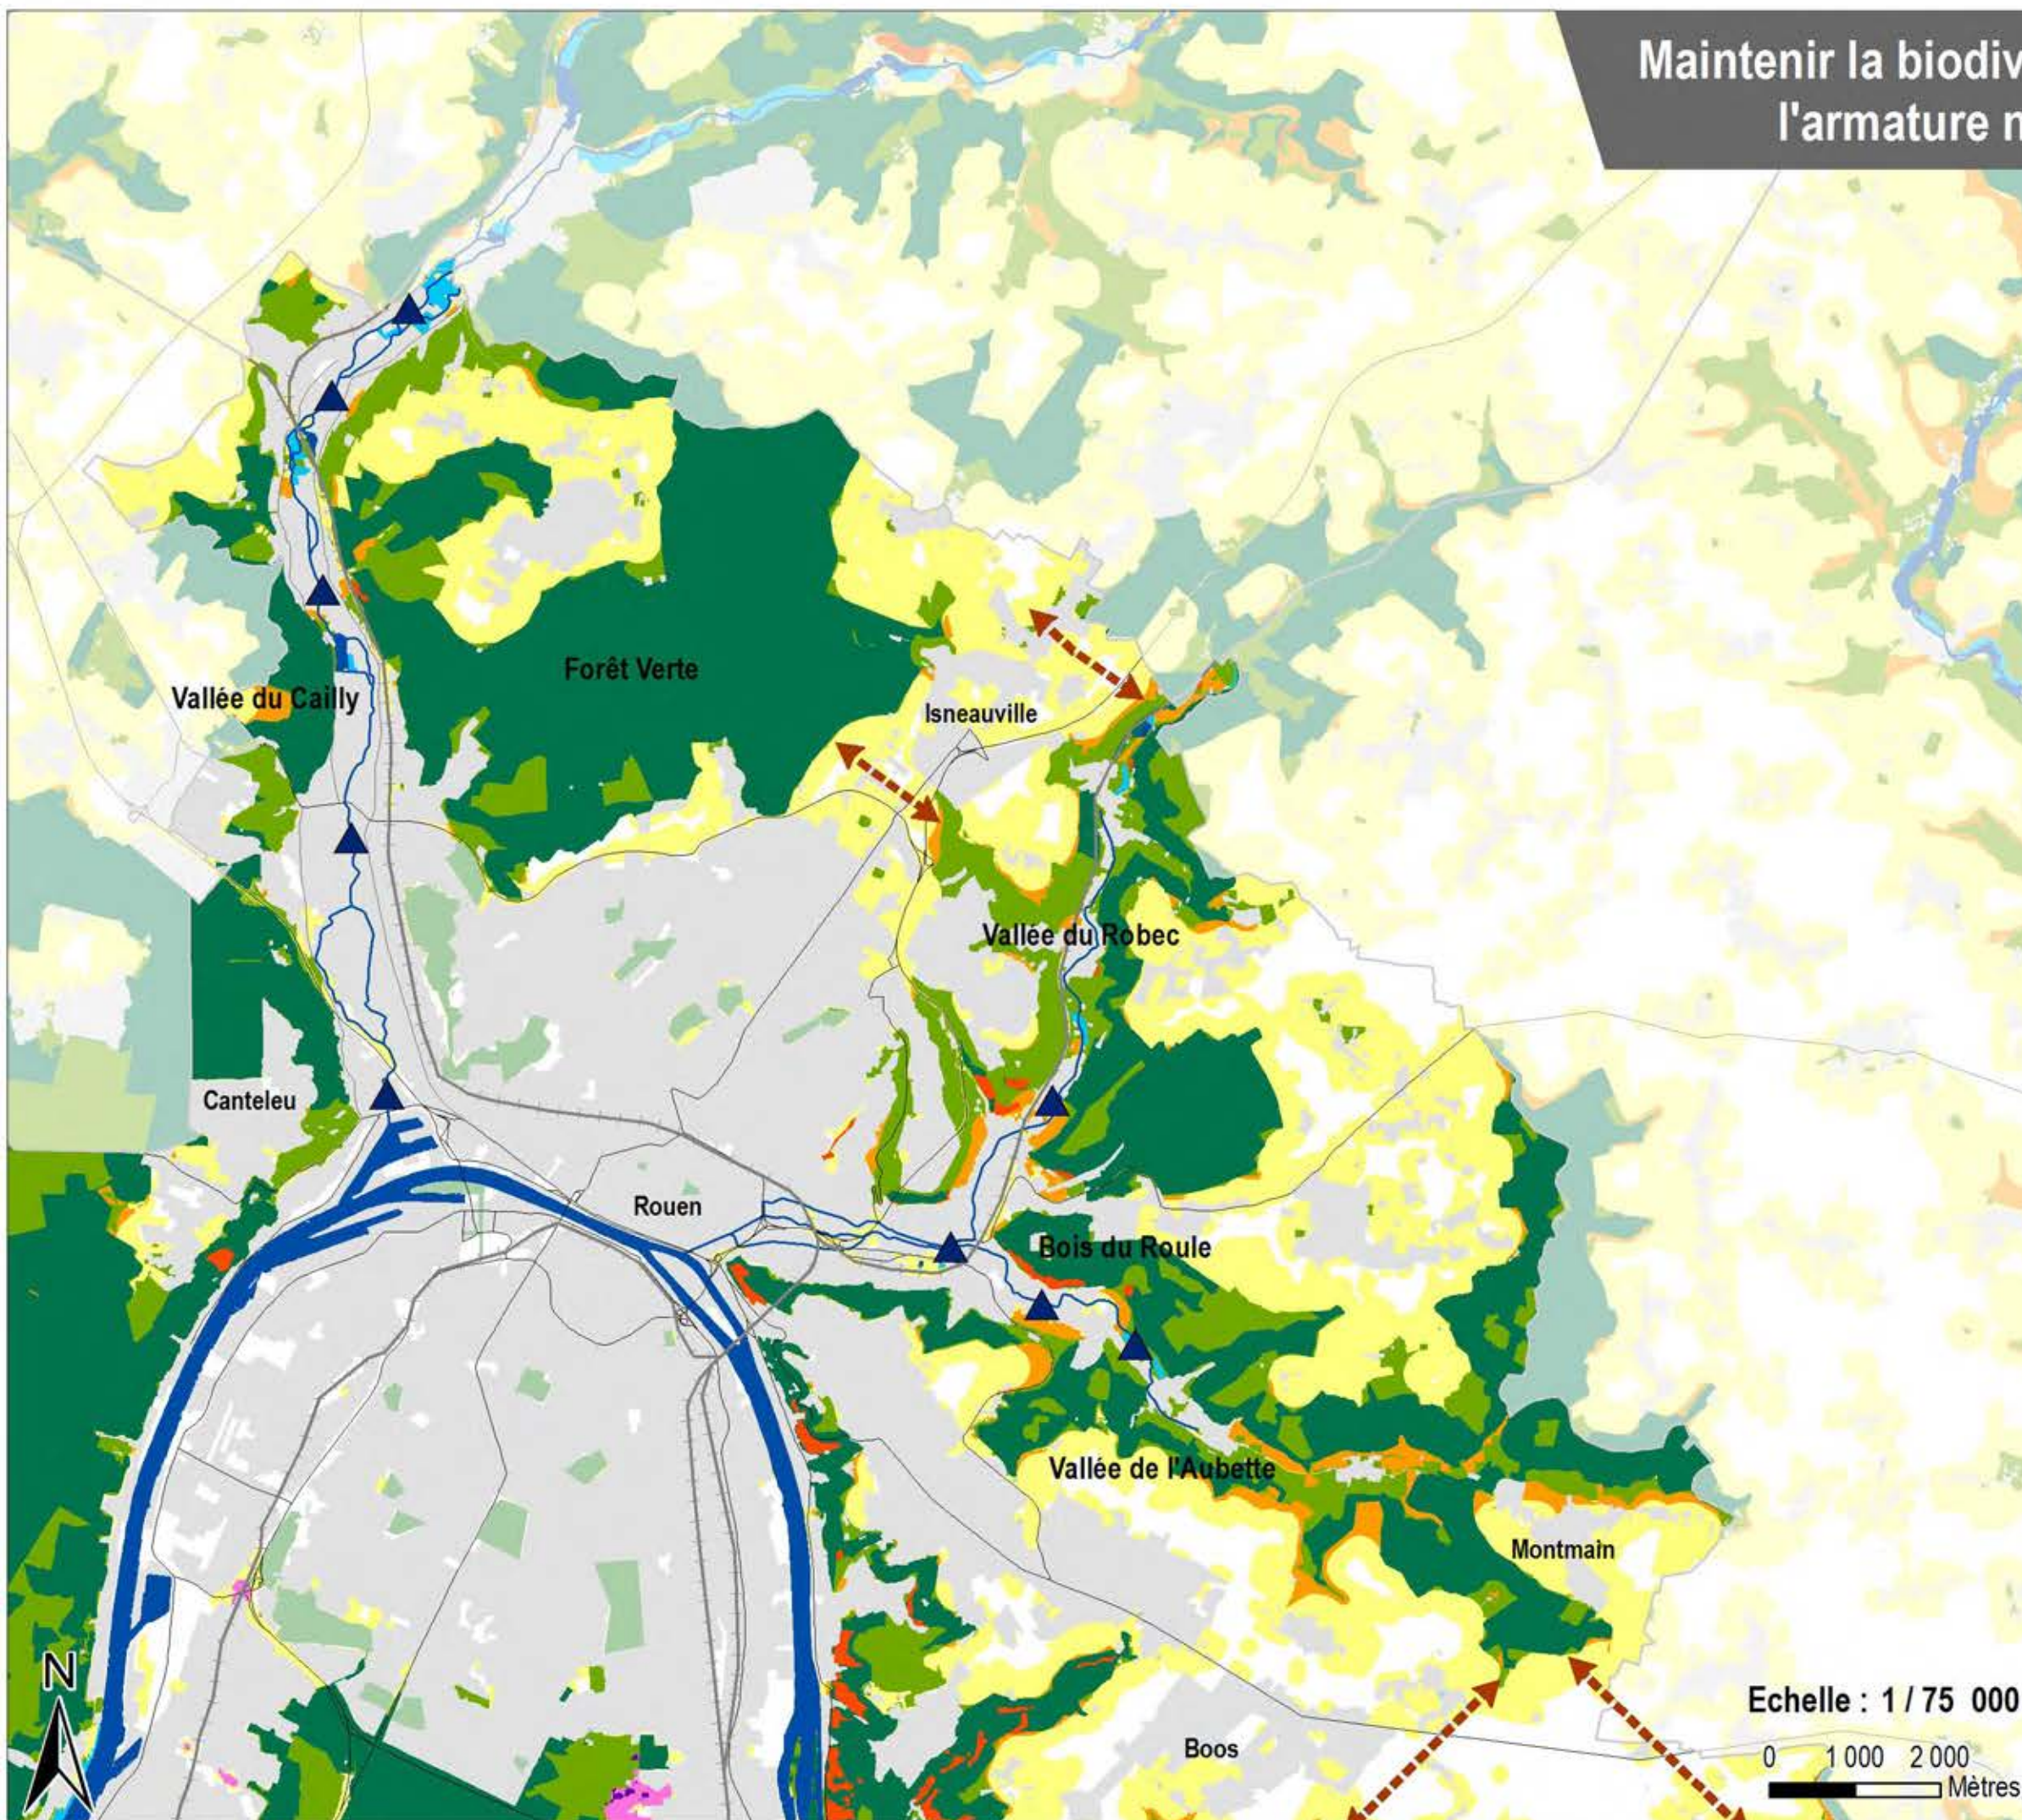

Maintenir la biodiversité en préservant l'armature naturelle du territoire

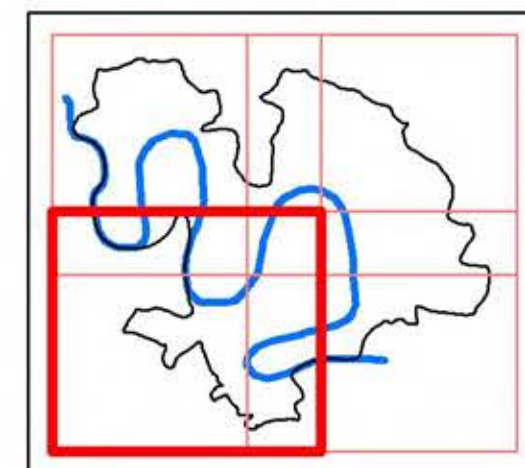

Préserver les continuités écologiques

Trame silicicole

■ Réservoir ■ Corridor

Trame calcicole

■ Réservoir ■ Corridor

Trame aquatique et humide

■ Réservoir ■ Corridor

Trame boisée

■ Réservoir ■ Corridor

Trame naturelle de l'espace rural

★ Site chiroptère à préserver

Trame naturelle en ville

■ Cœur de nature en ville

Restaurer les continuités écologiques

▲ Obstacle à l'écoulement à supprimer


↔ Continuité écologique à restaurer

— Axe routier

— Voie ferrée

■ Tache urbaine


■ Plan d'eau

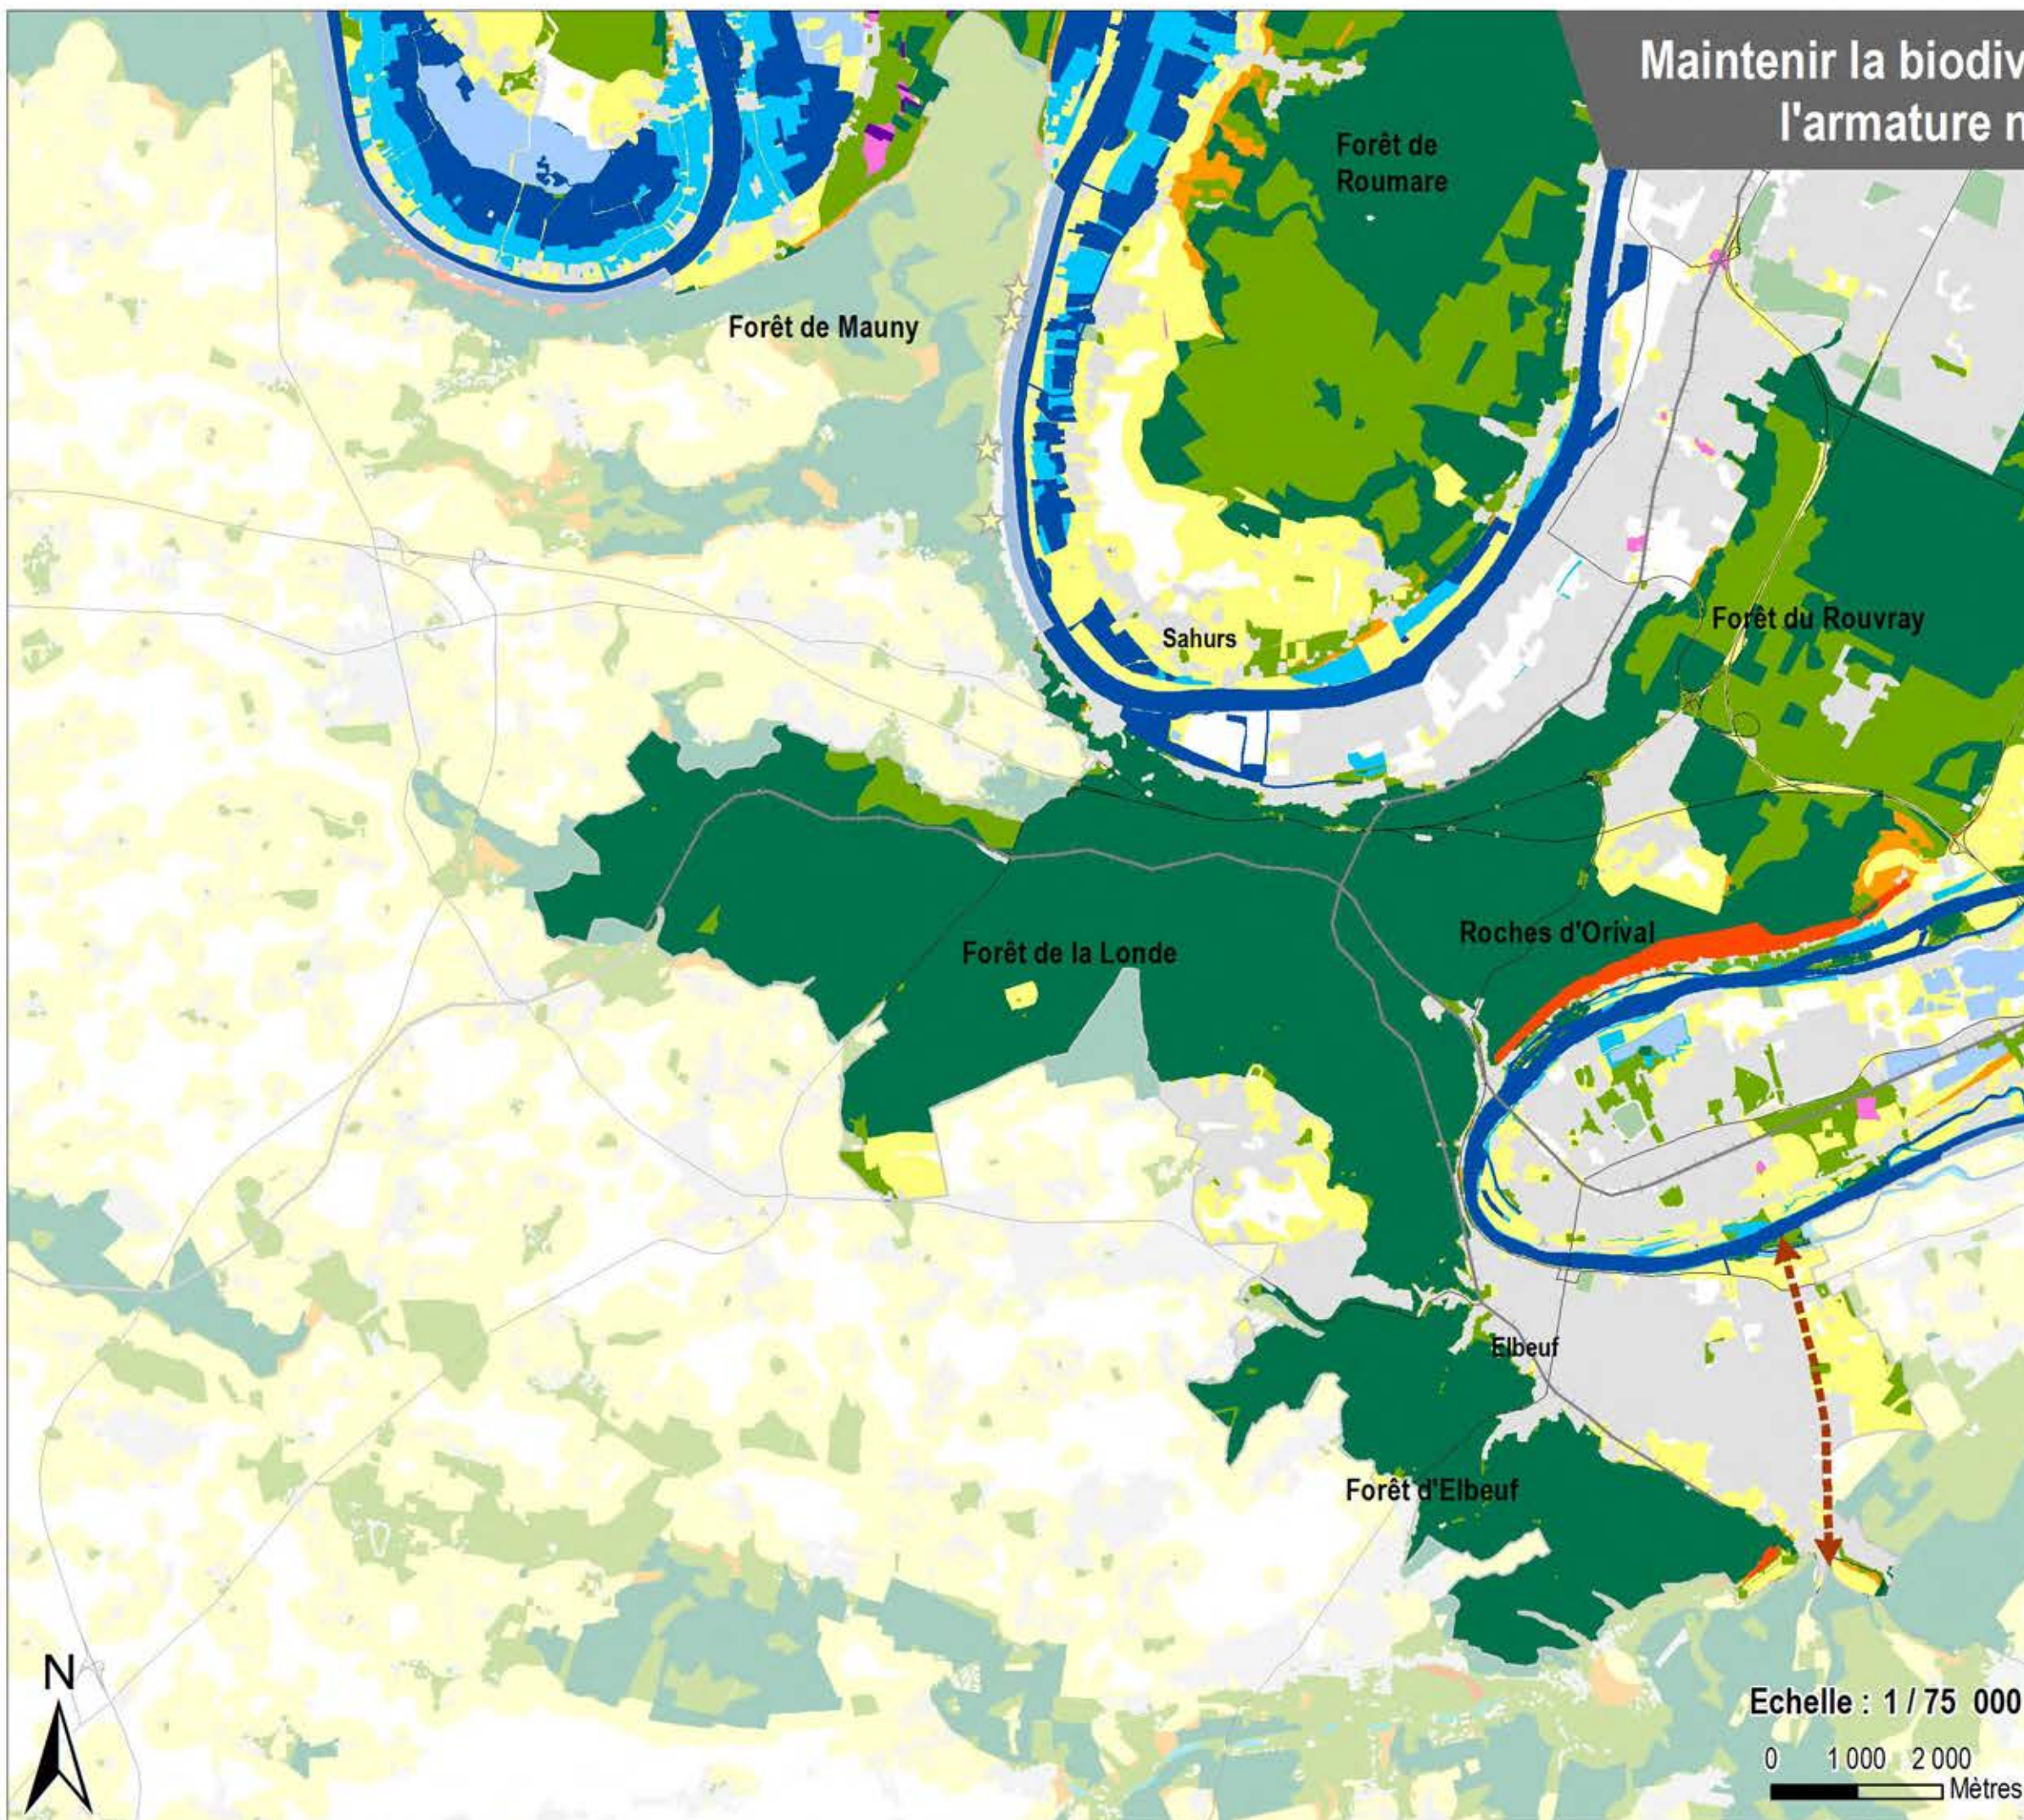

Echelle : 1 / 75 000

0 1 000 2 000
Mètres

Maintenir la biodiversité en préservant l'armature naturelle du territoire

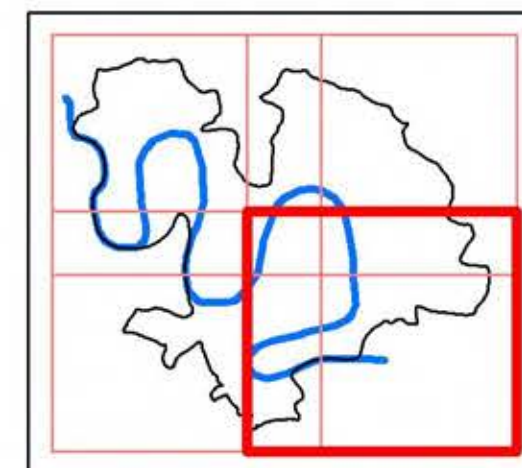

Préserver les continuités écologiques

Trame silicicole

Réservoir

Corridor

Trame calcicole

Réservoir

Corridor

Trame aquatique et humide

Réservoir

Corridor

Trame boisée

Réservoir

Corridor

Trame naturelle de l'espace rural

★ Site chiroptère à préserver

Trame naturelle en ville

Coeur de nature en ville

Restaurer les continuités écologiques

▲ Obstacle à l'écoulement à supprimer

↔ Continuité écologique à restaurer

— Axe routier


— Voie ferrée

■ Tache urbaine

■ Plan d'eau

Echelle : 1 / 75 000

0 1 000 2 000
Mètres


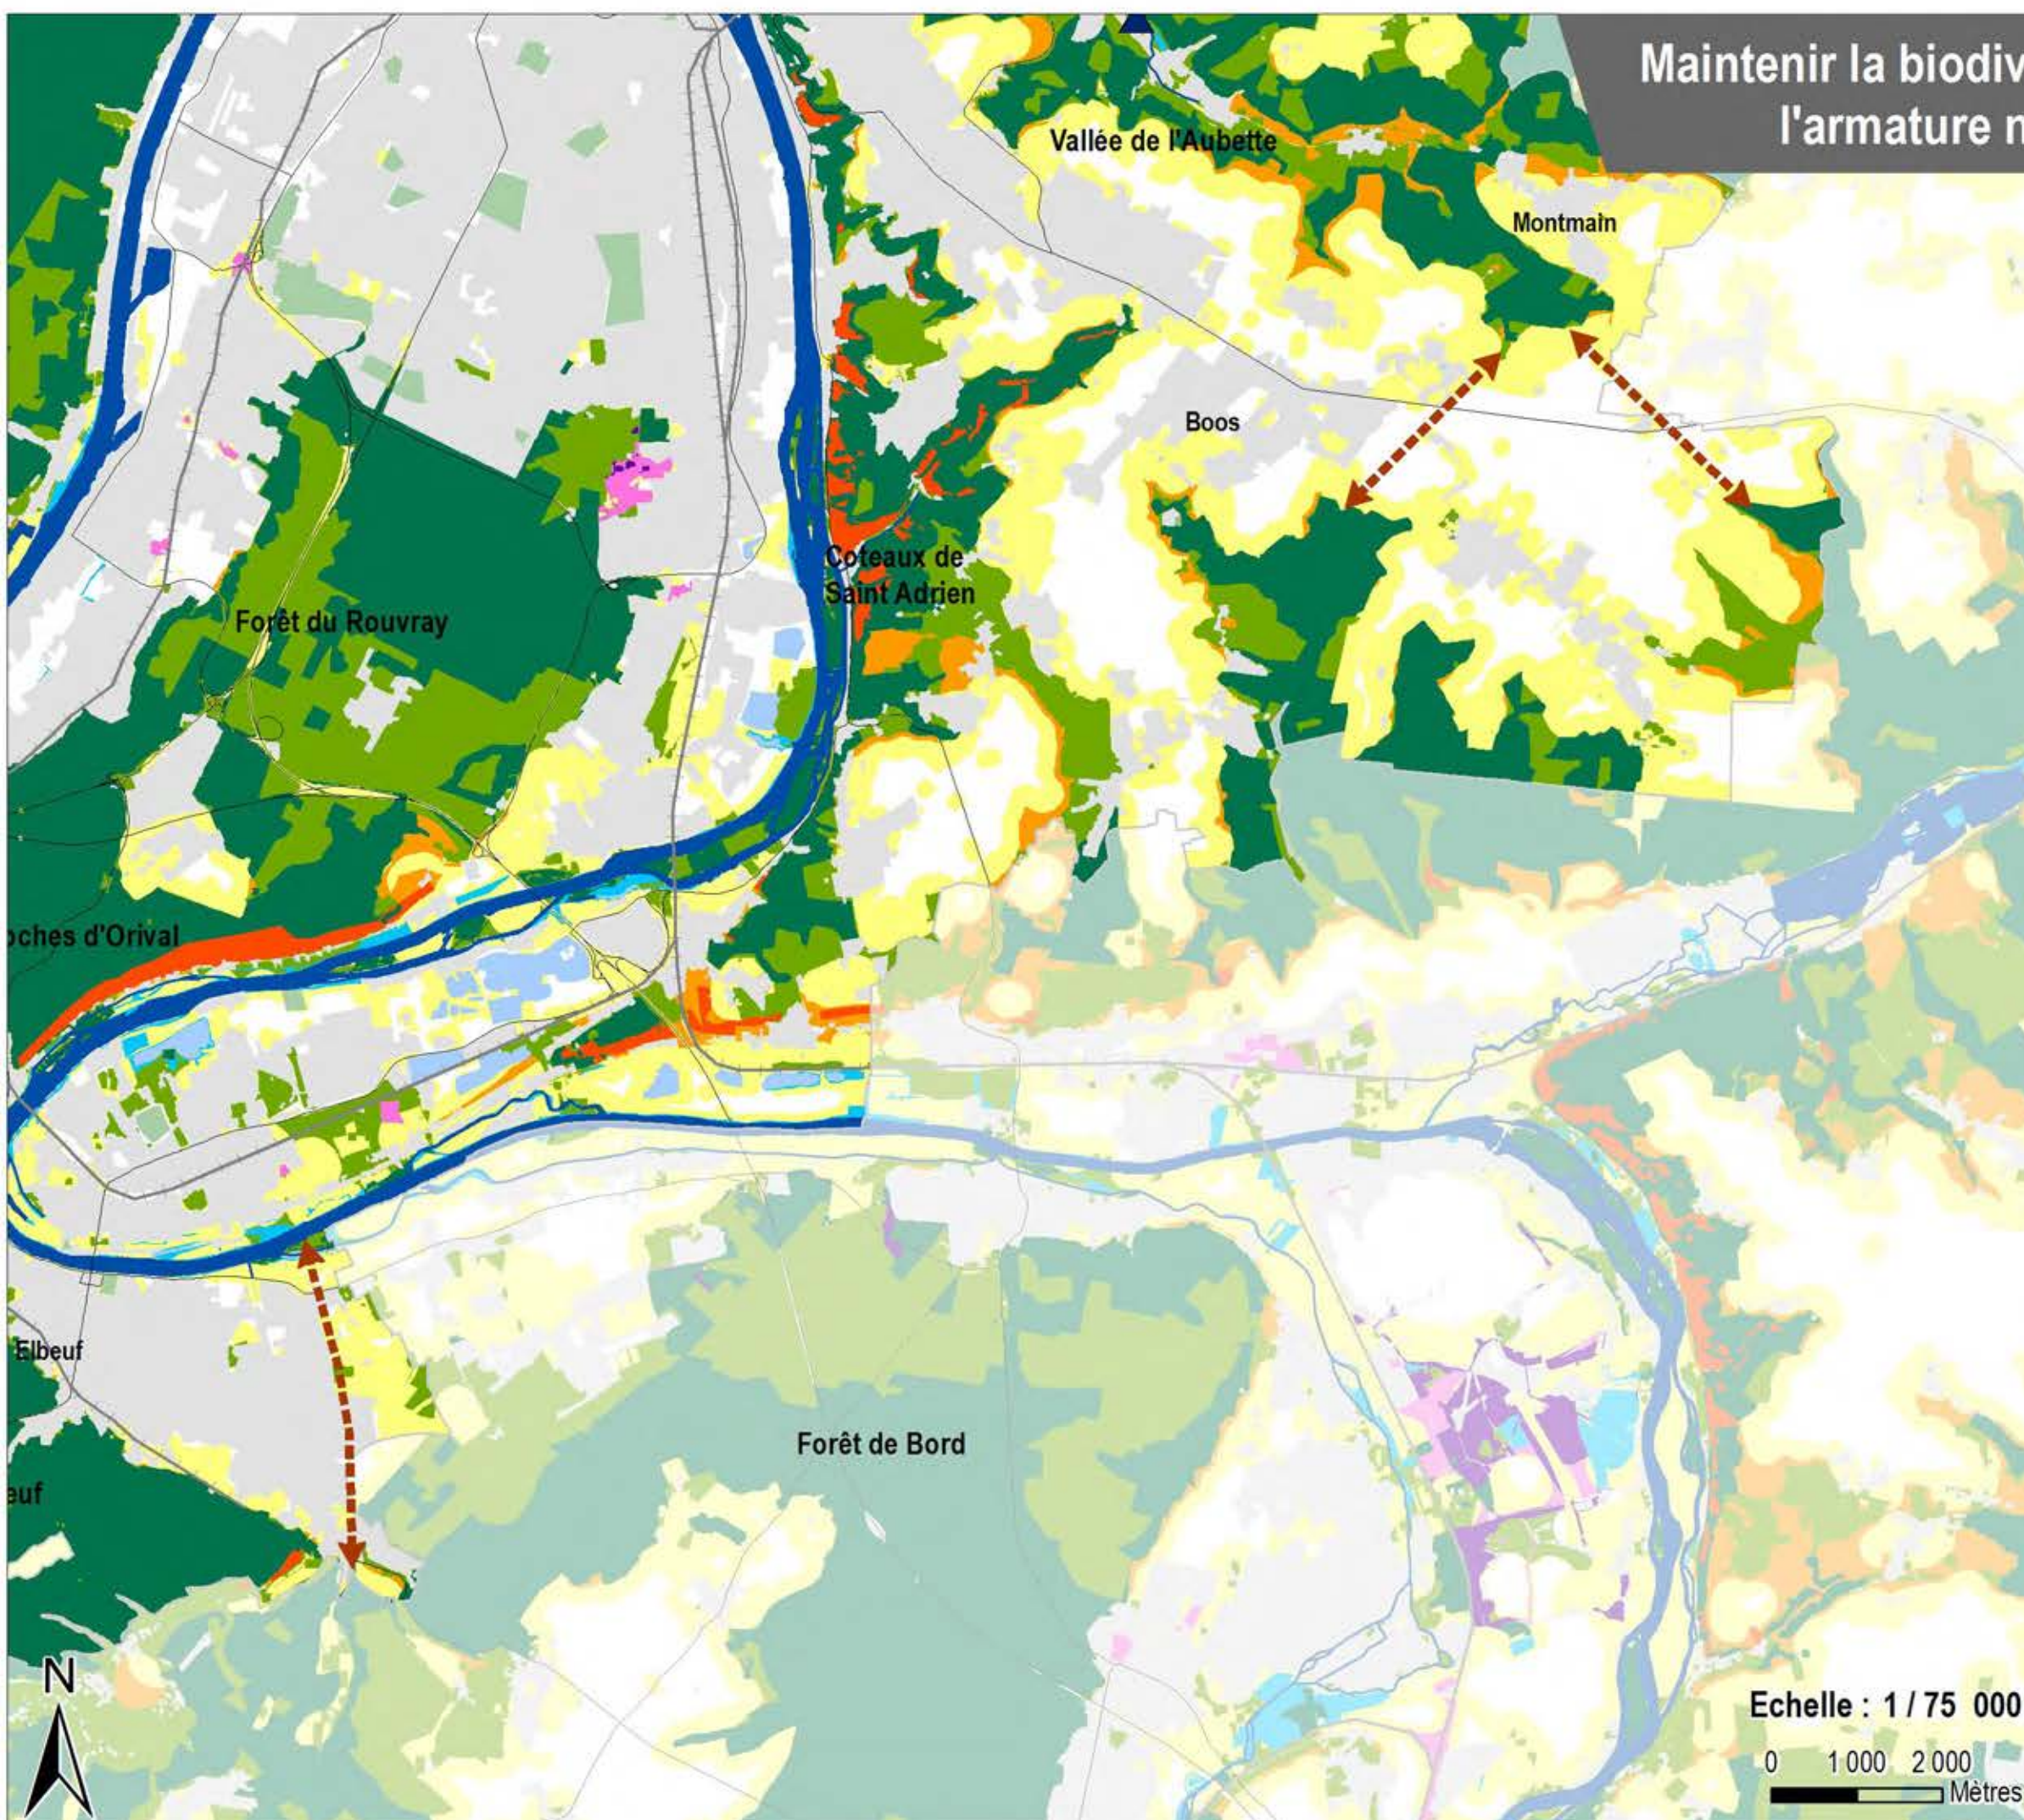




- Plan d'eau

Plan d'eau

Maintenir la biodiversité en préservant l'armature naturelle du territoire

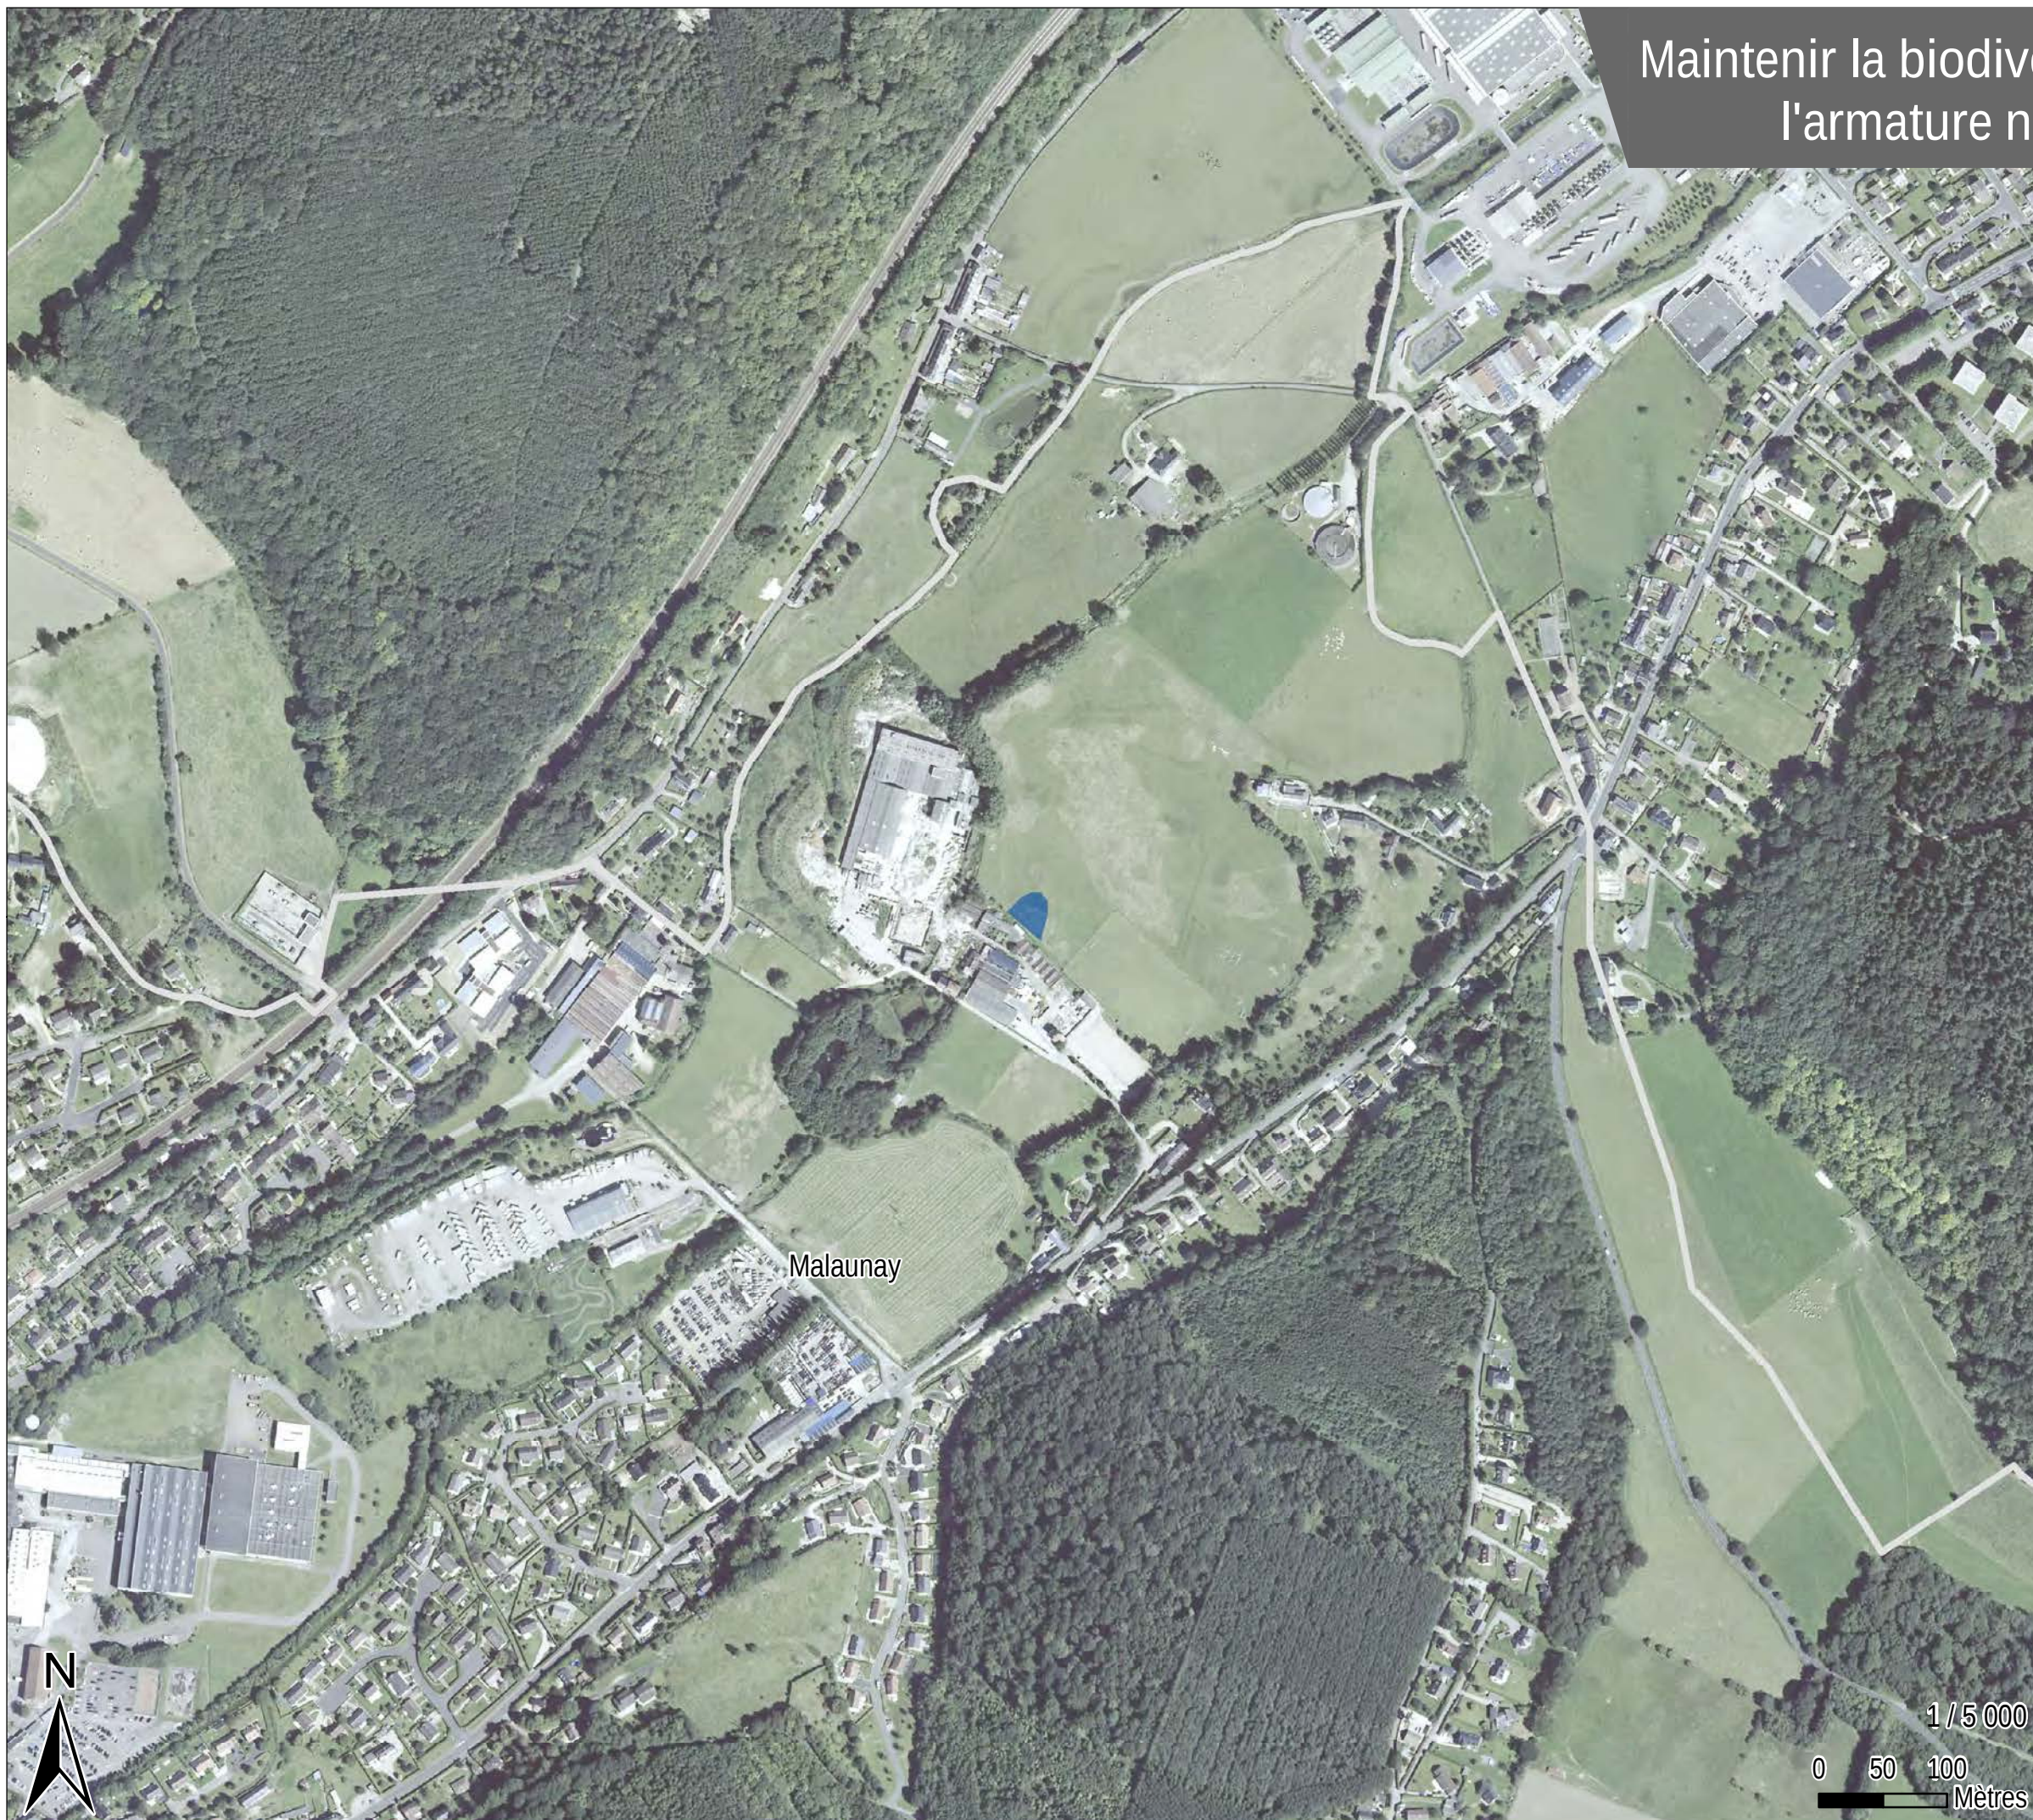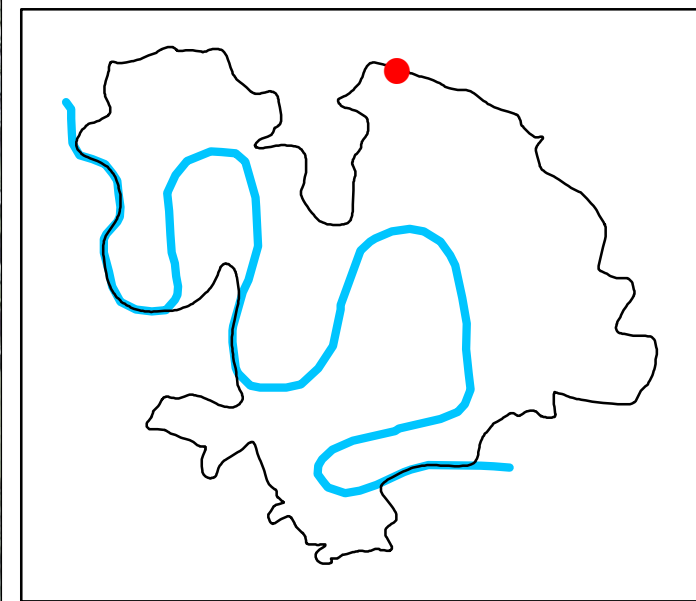

Préserver les continuités écologiques



 Trame aquatique et humide protégée

 Limite communale




1 / 5 000
0 50 100
Mètres

Maintenir la biodiversité en préservant
l'armature naturelle du territoire

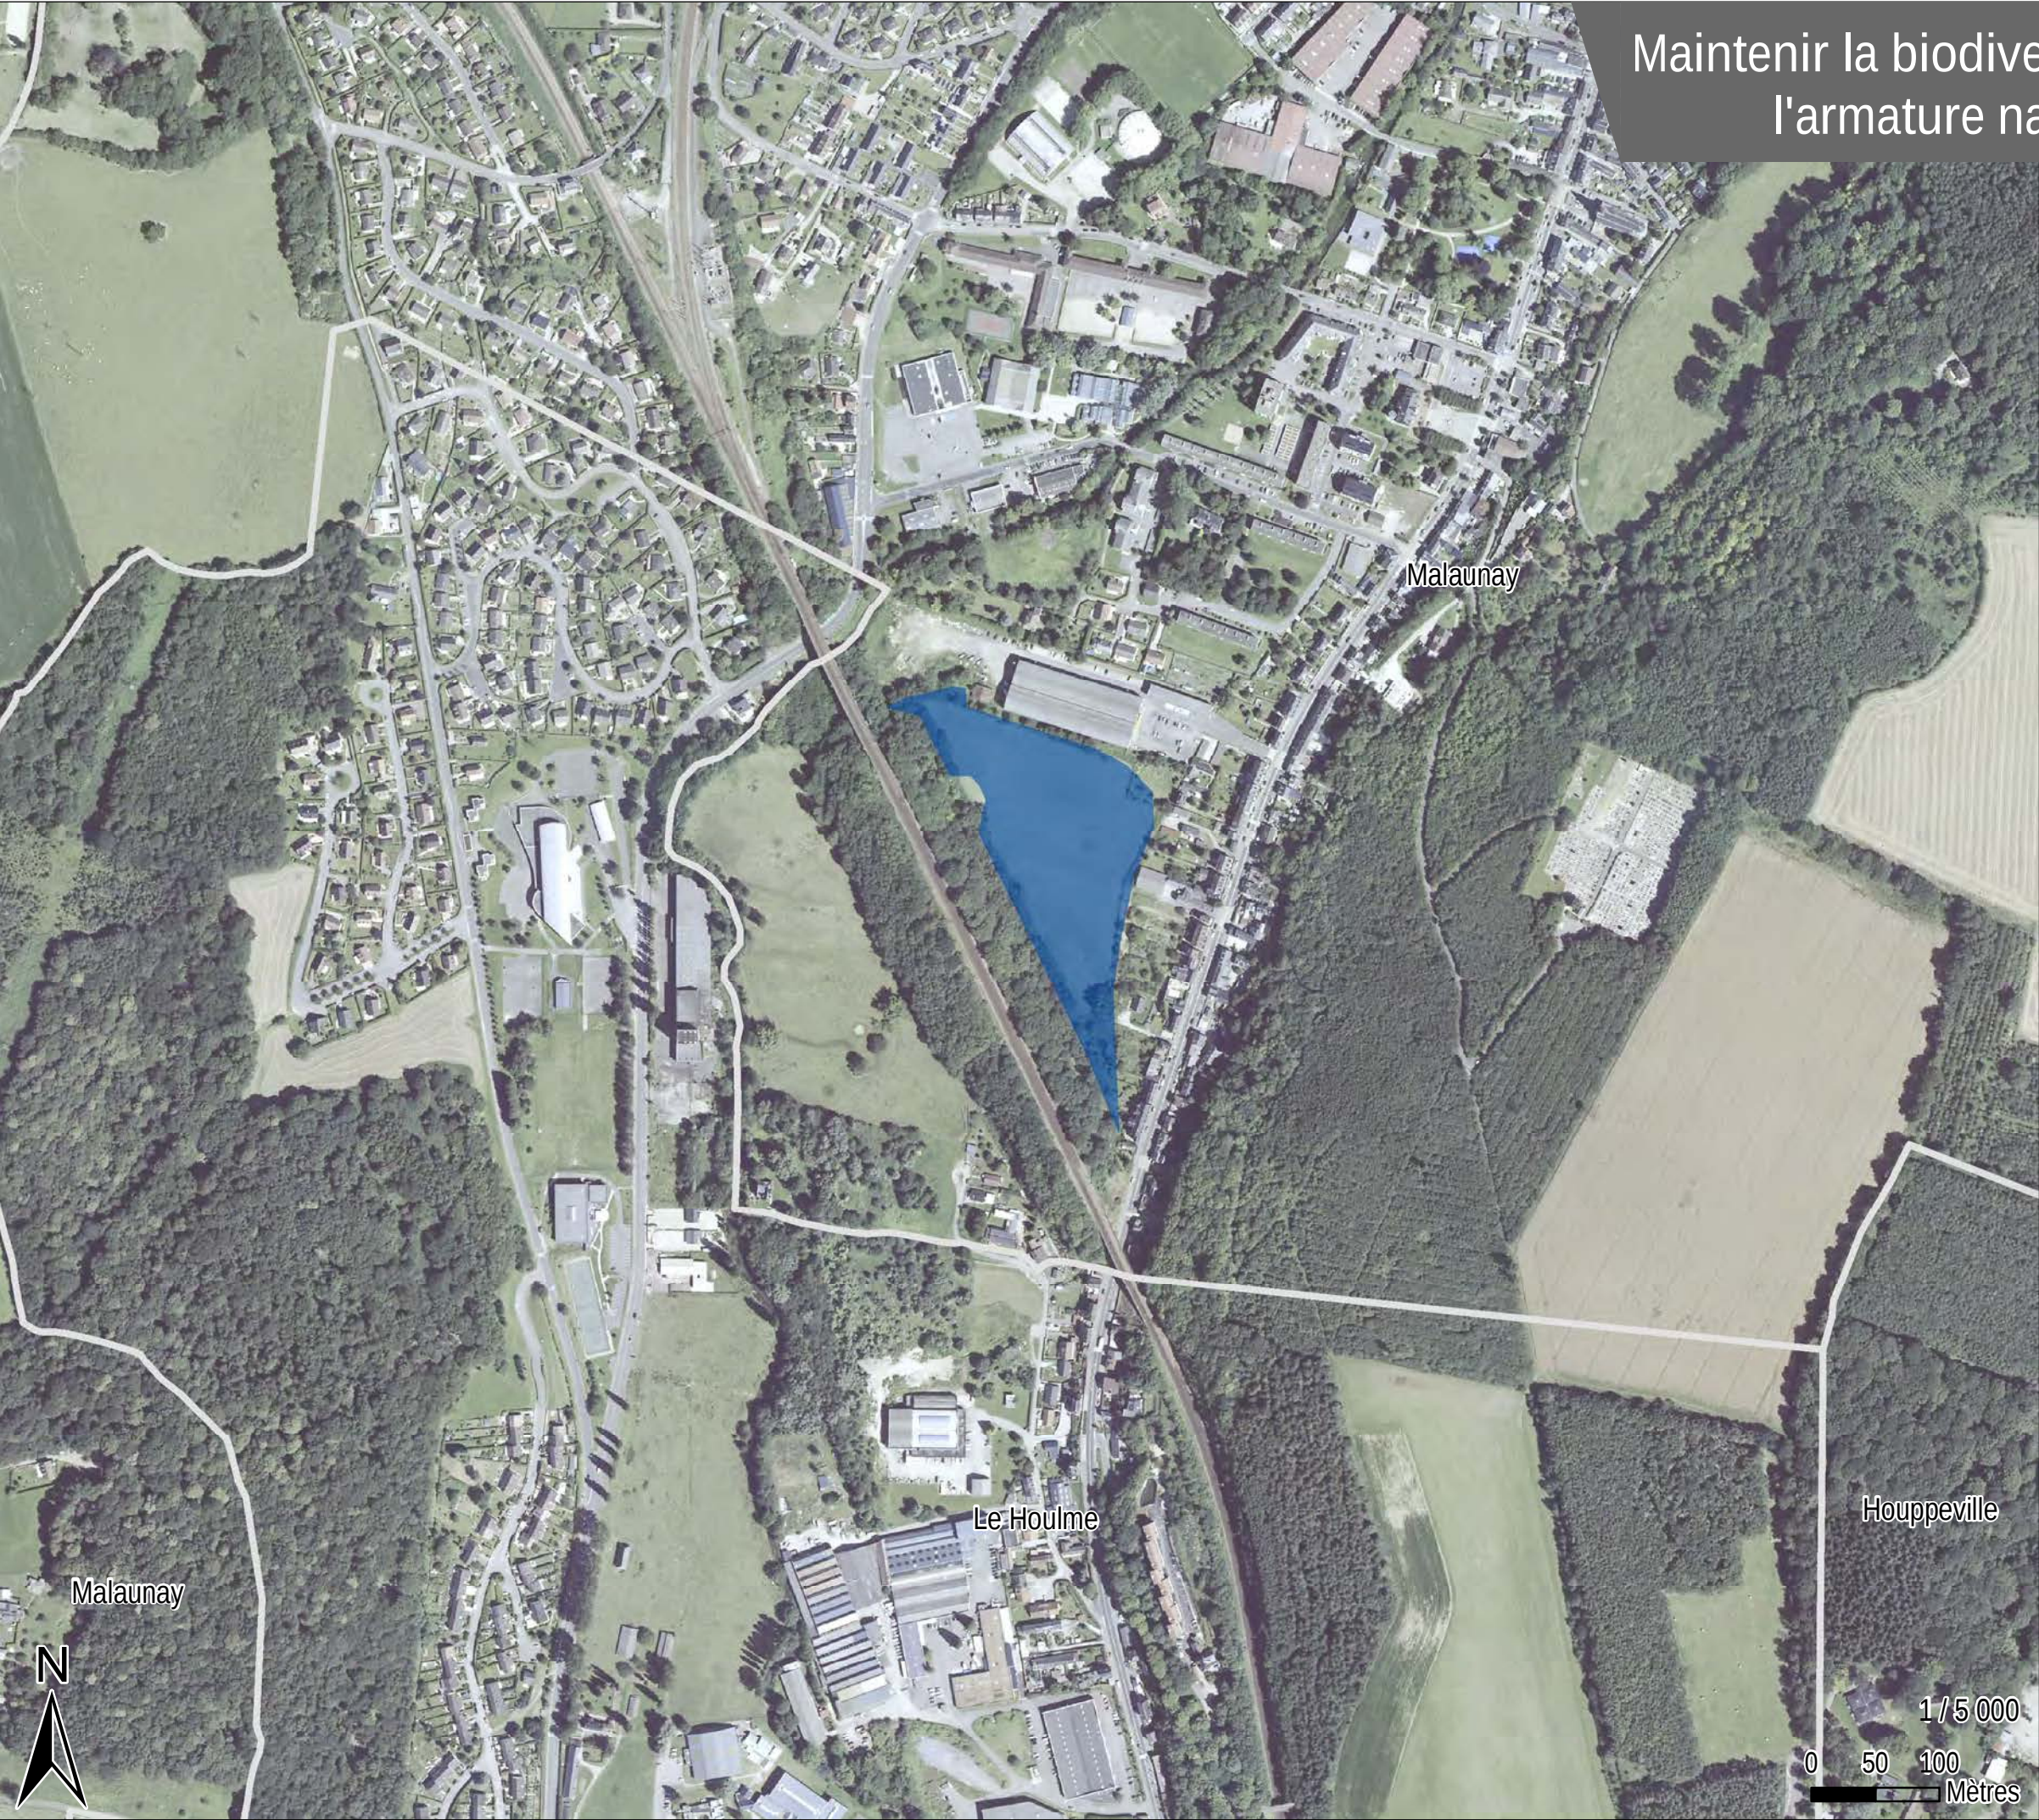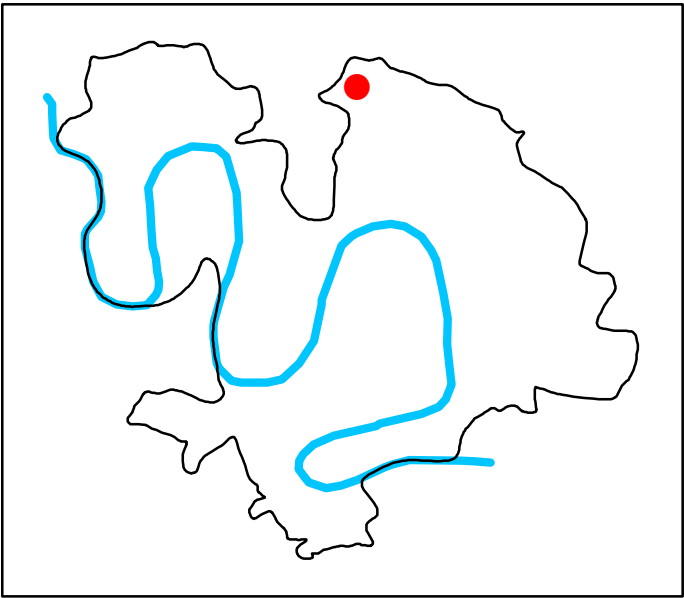


Préserver les continuités écologiques

 Trame aquatique et humide protégée

  Limite communale

Maintenir la biodiversité en préservant
l'armature naturelle du territoire

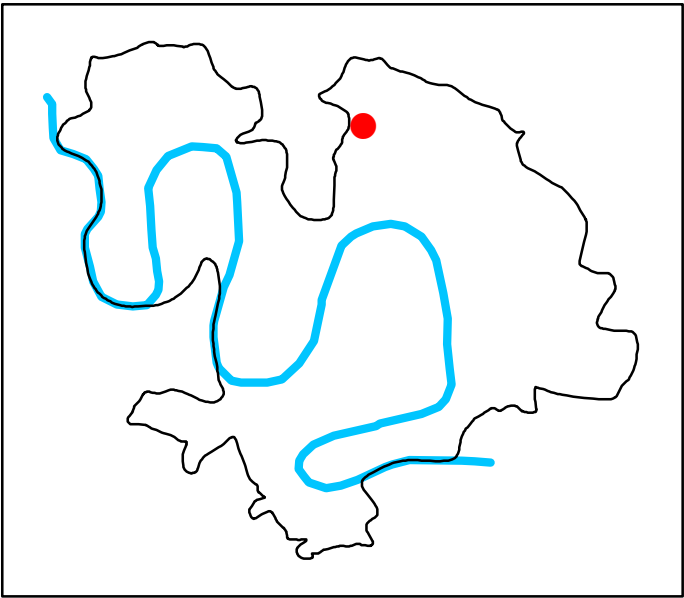


Préserver les continuités écologiques

Trame aquatique et humide protégée

Limite communale

Maintenir la biodiversité en préservant
l'armature naturelle du territoire


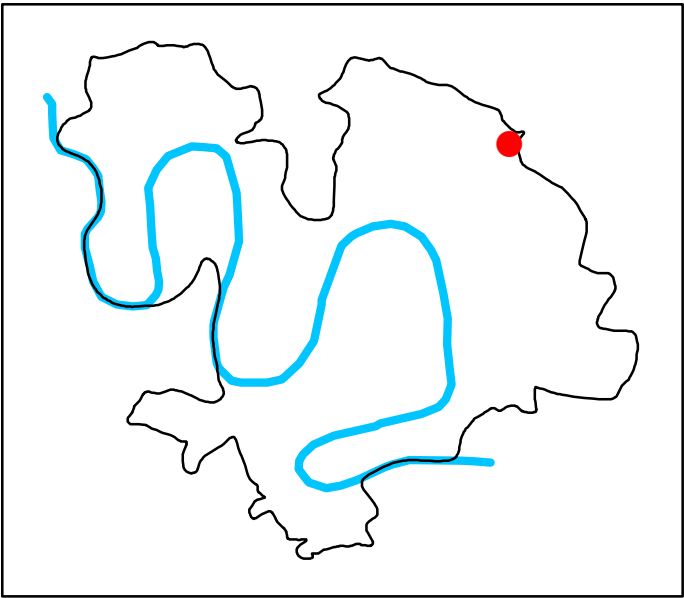


Préserver les continuités écologiques

 Trame aquatique et humide protégée

 Limite communale

Maintenir la biodiversité en préservant
l'armature naturelle du territoire

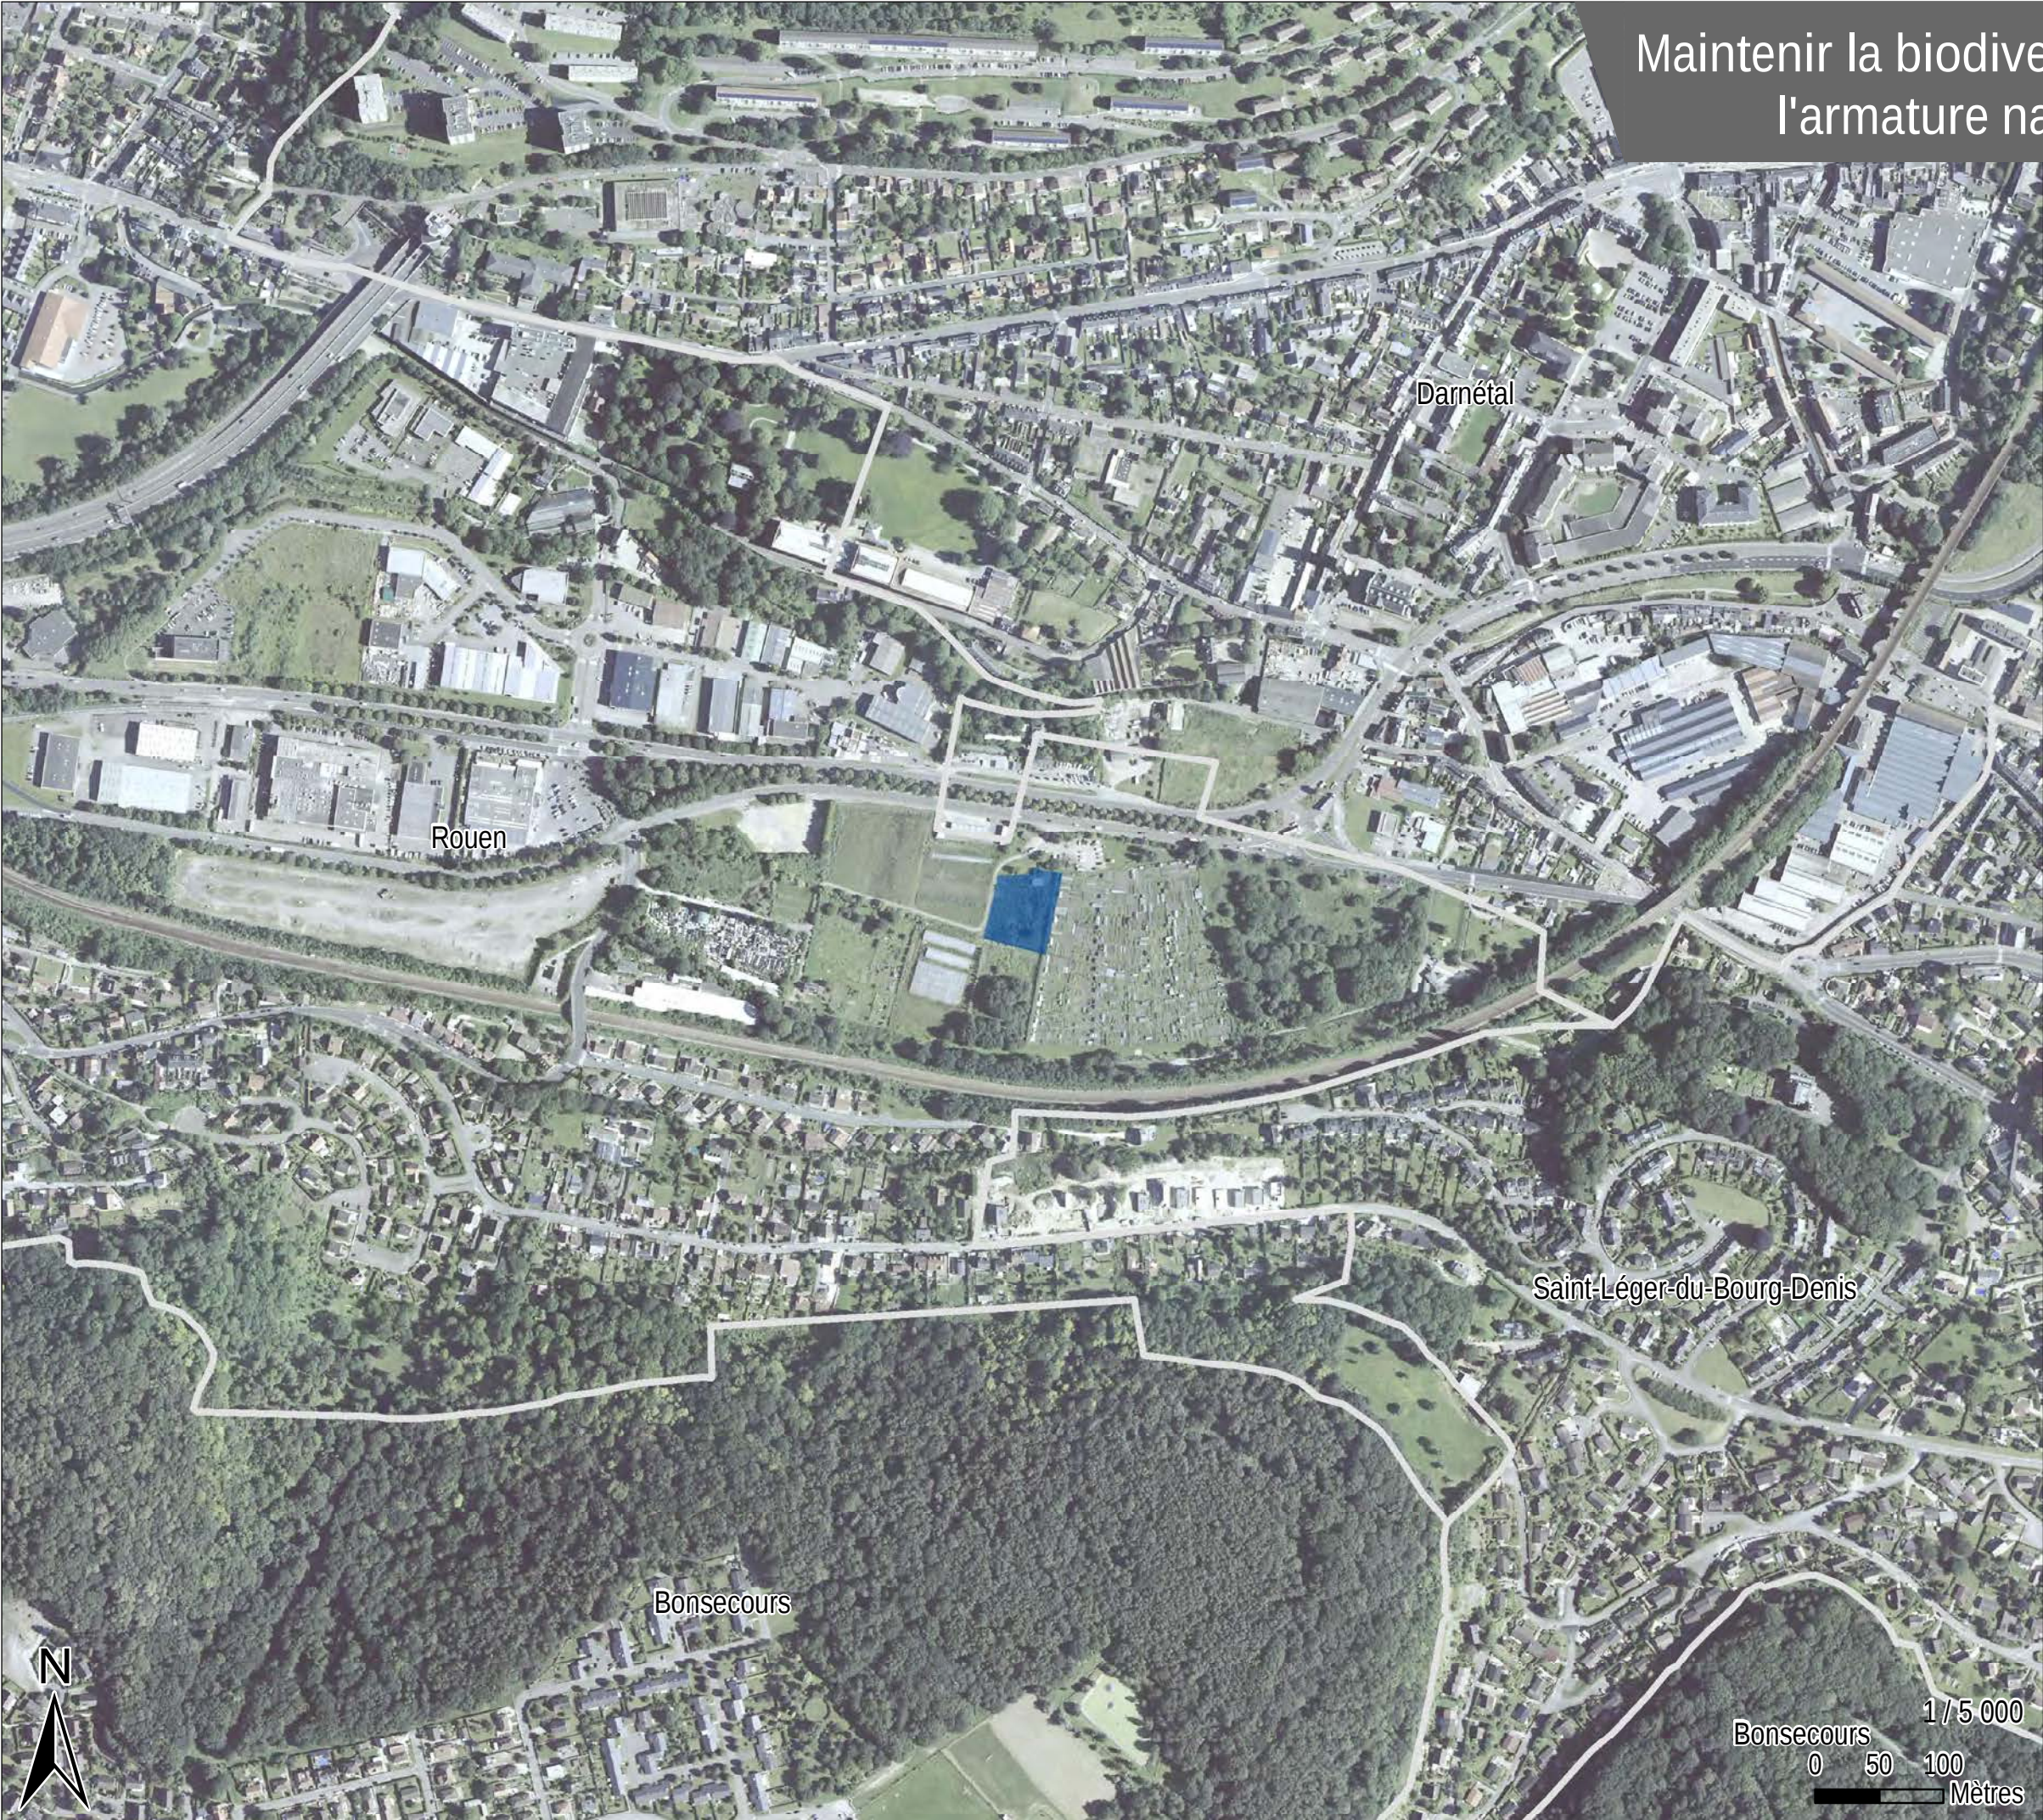
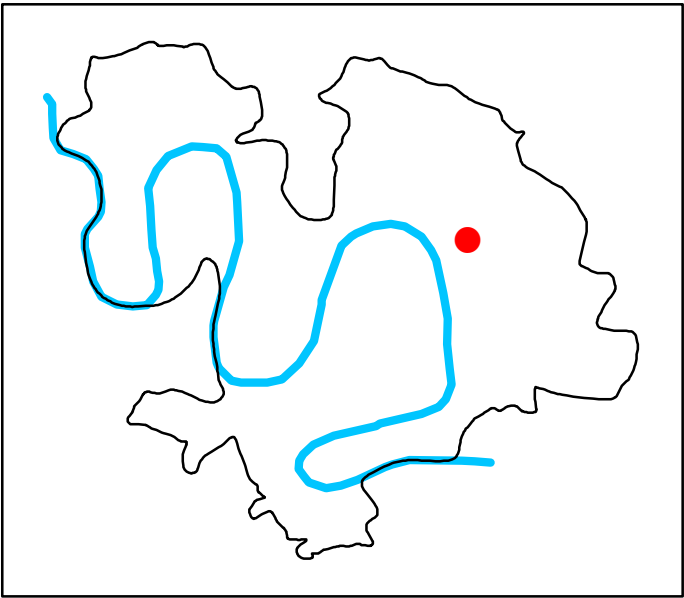


Préserver les continuités écologiques

Trame aquatique et humide protégée

Limite communale

Maintenir la biodiversité en préservant l'armature naturelle du territoire

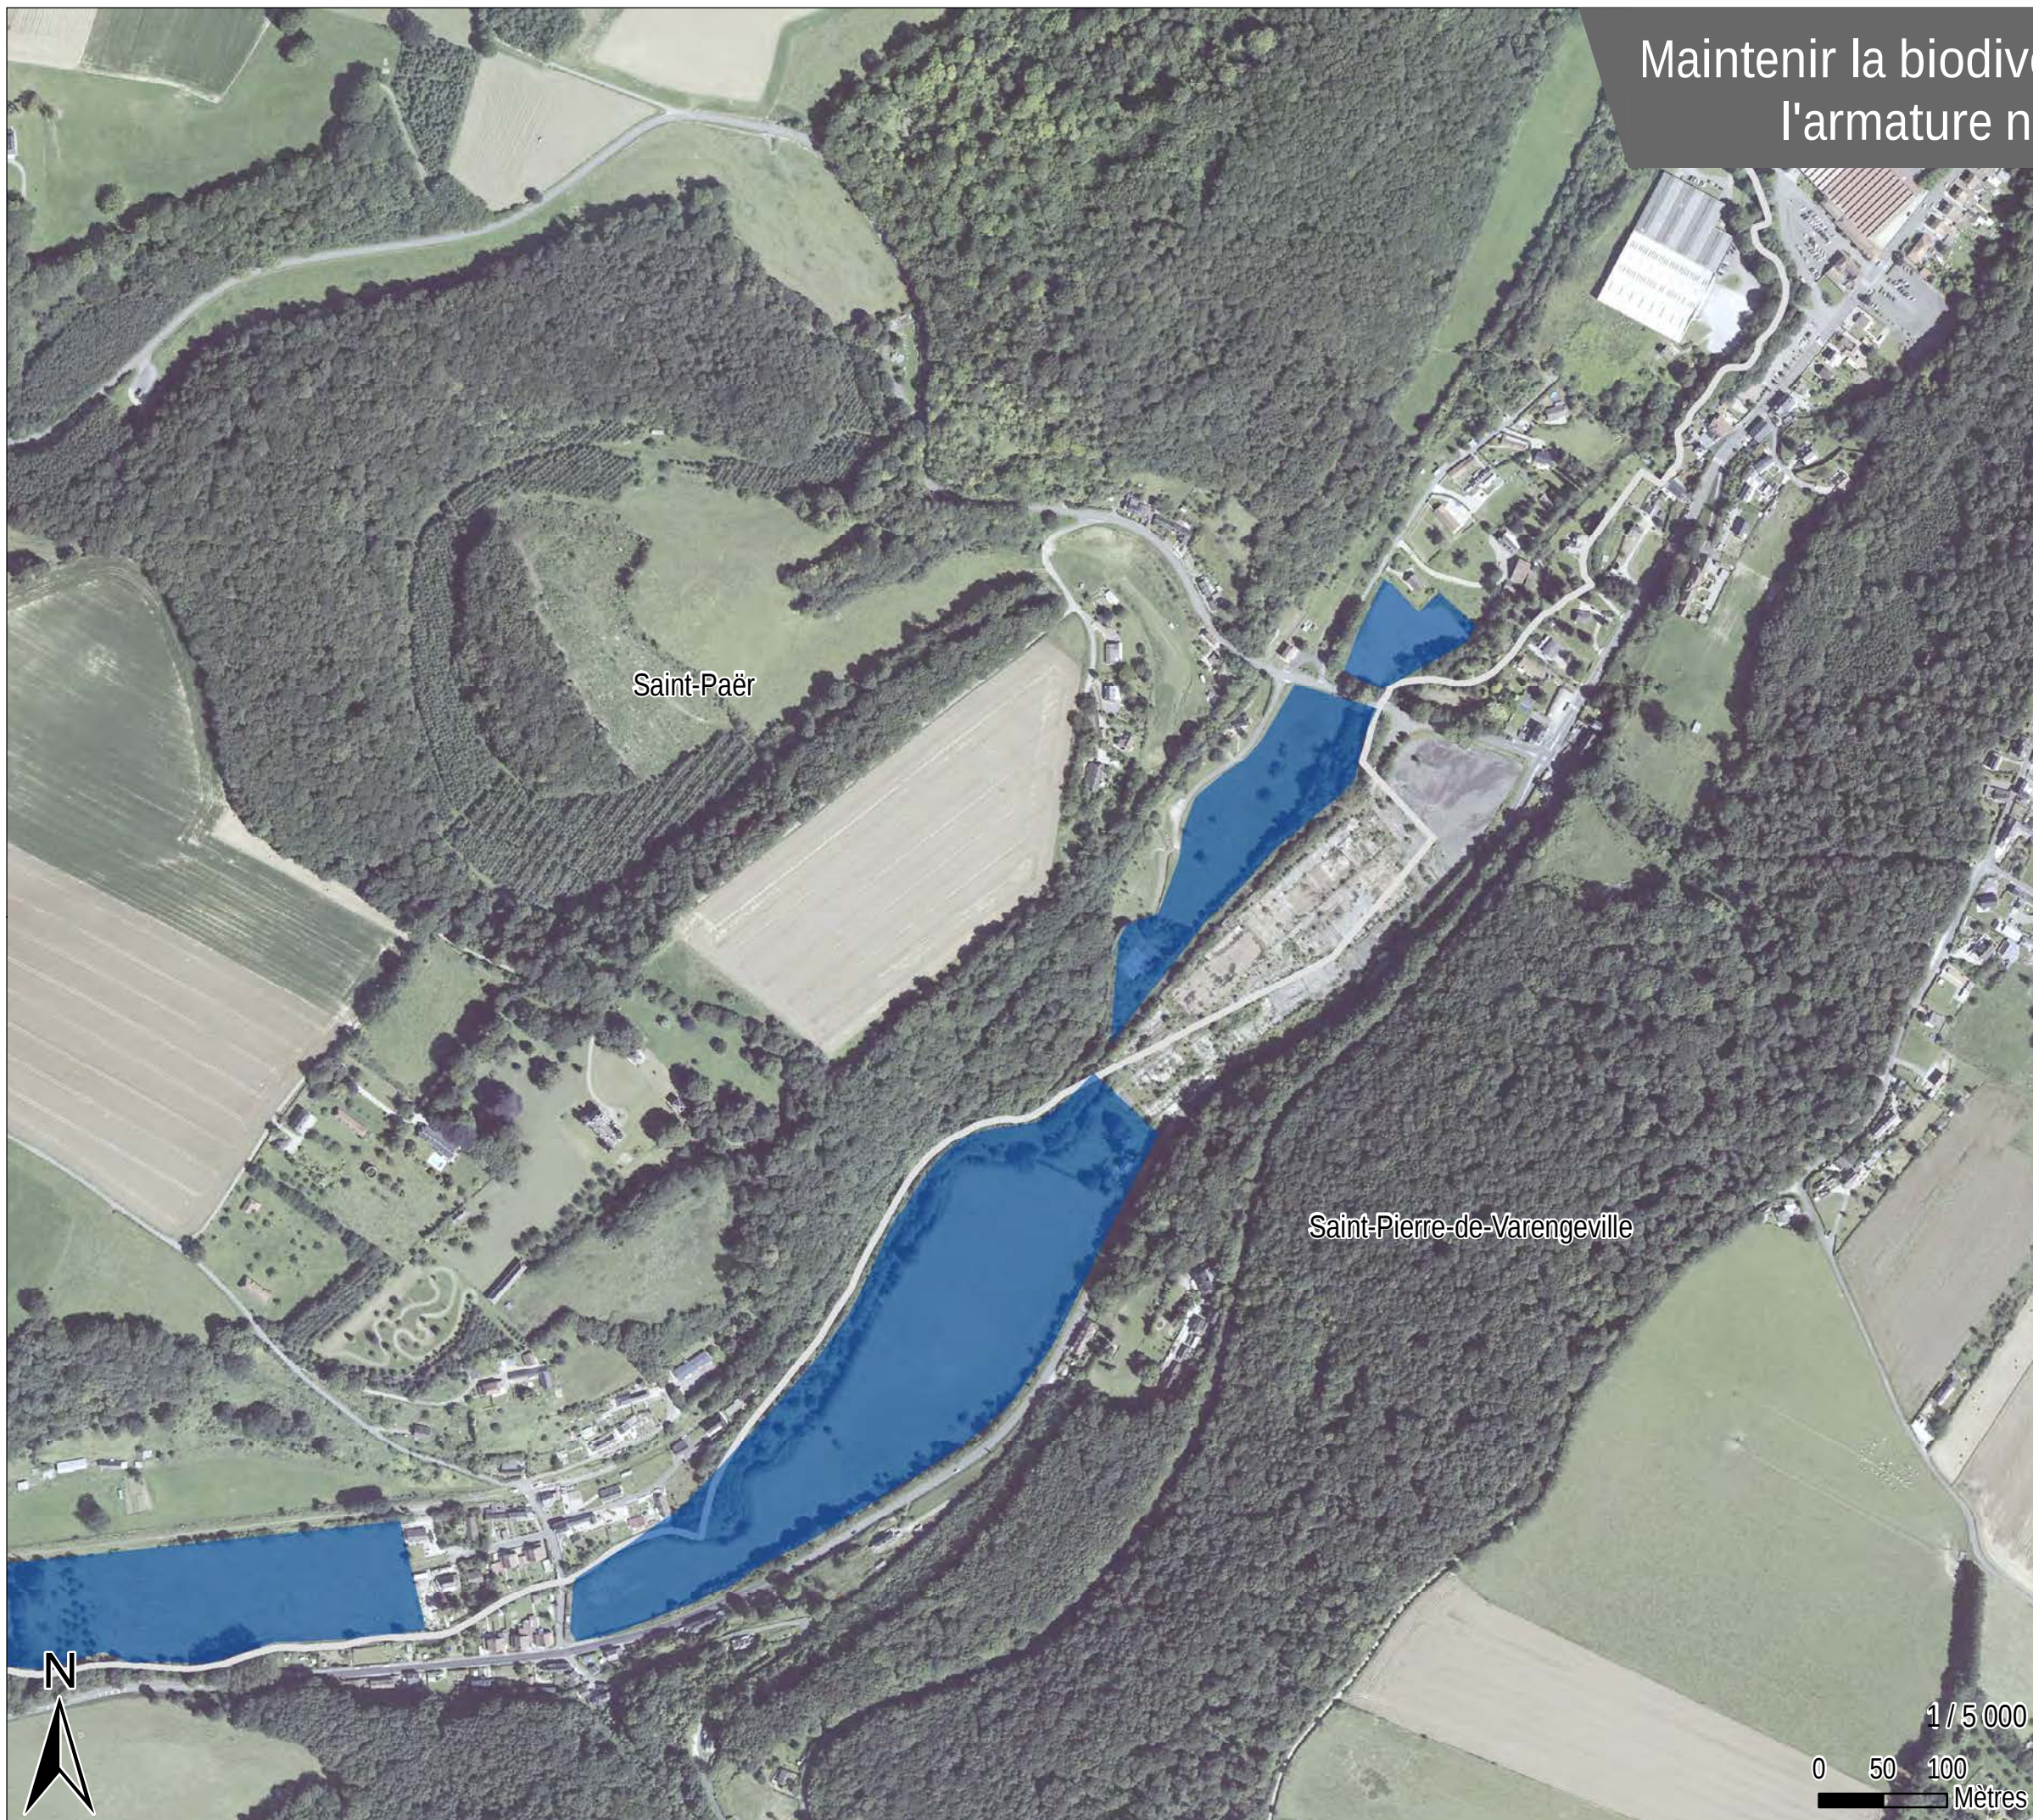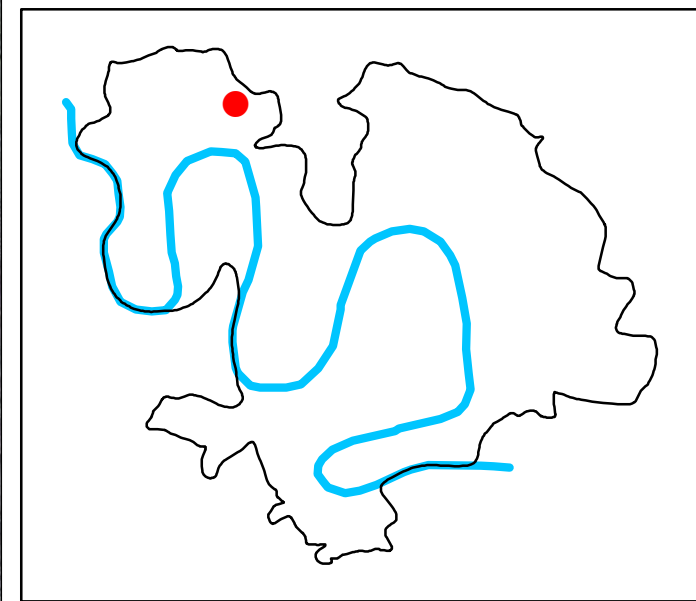


Préserver les continuités écologiques

 Trame aquatique et humide protégée


 Limite communale

Maintenir la biodiversité en préservant
l'armature naturelle du territoire

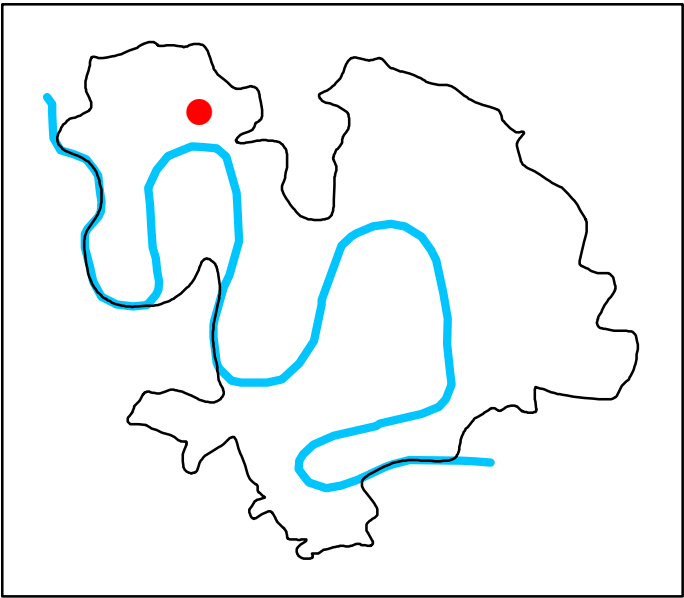


Préserver les continuités écologiques

 Trame aquatique et humide protégée

  Limite communale

Maintenir la biodiversité en préservant
l'armature naturelle du territoire

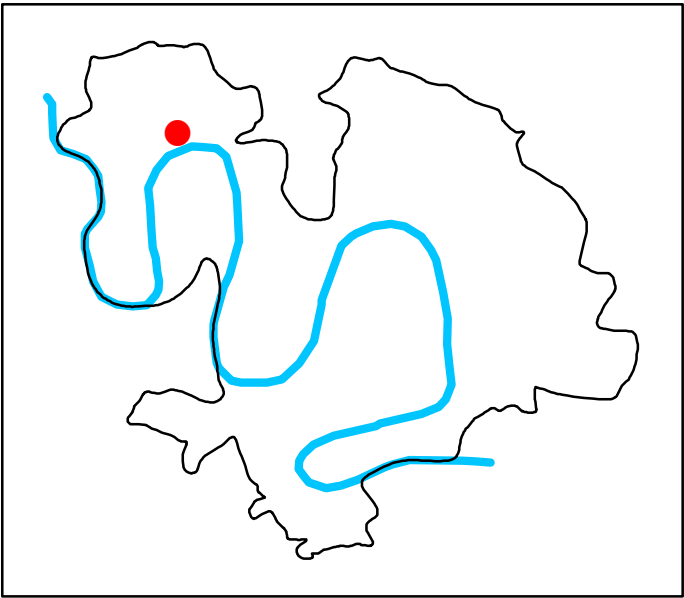


Préserver les continuités écologiques

Trame aquatique et humide protégée

Limite communale

Maintenir la biodiversité en préservant
l'armature naturelle du territoire

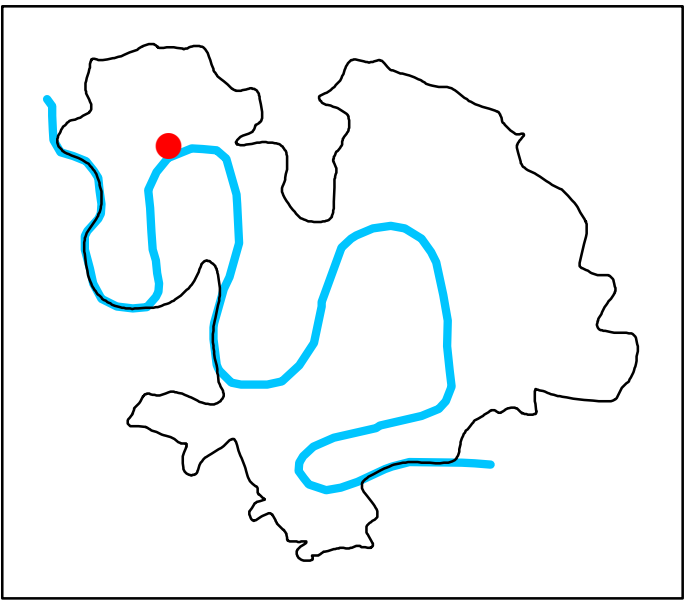

Préserver les continuités écologiques



Trame aquatique et humide protégée

Limite communale

1 / 5 000

0 50 100
Mètres

Maintenir la biodiversité en préservant l'armature naturelle du territoire

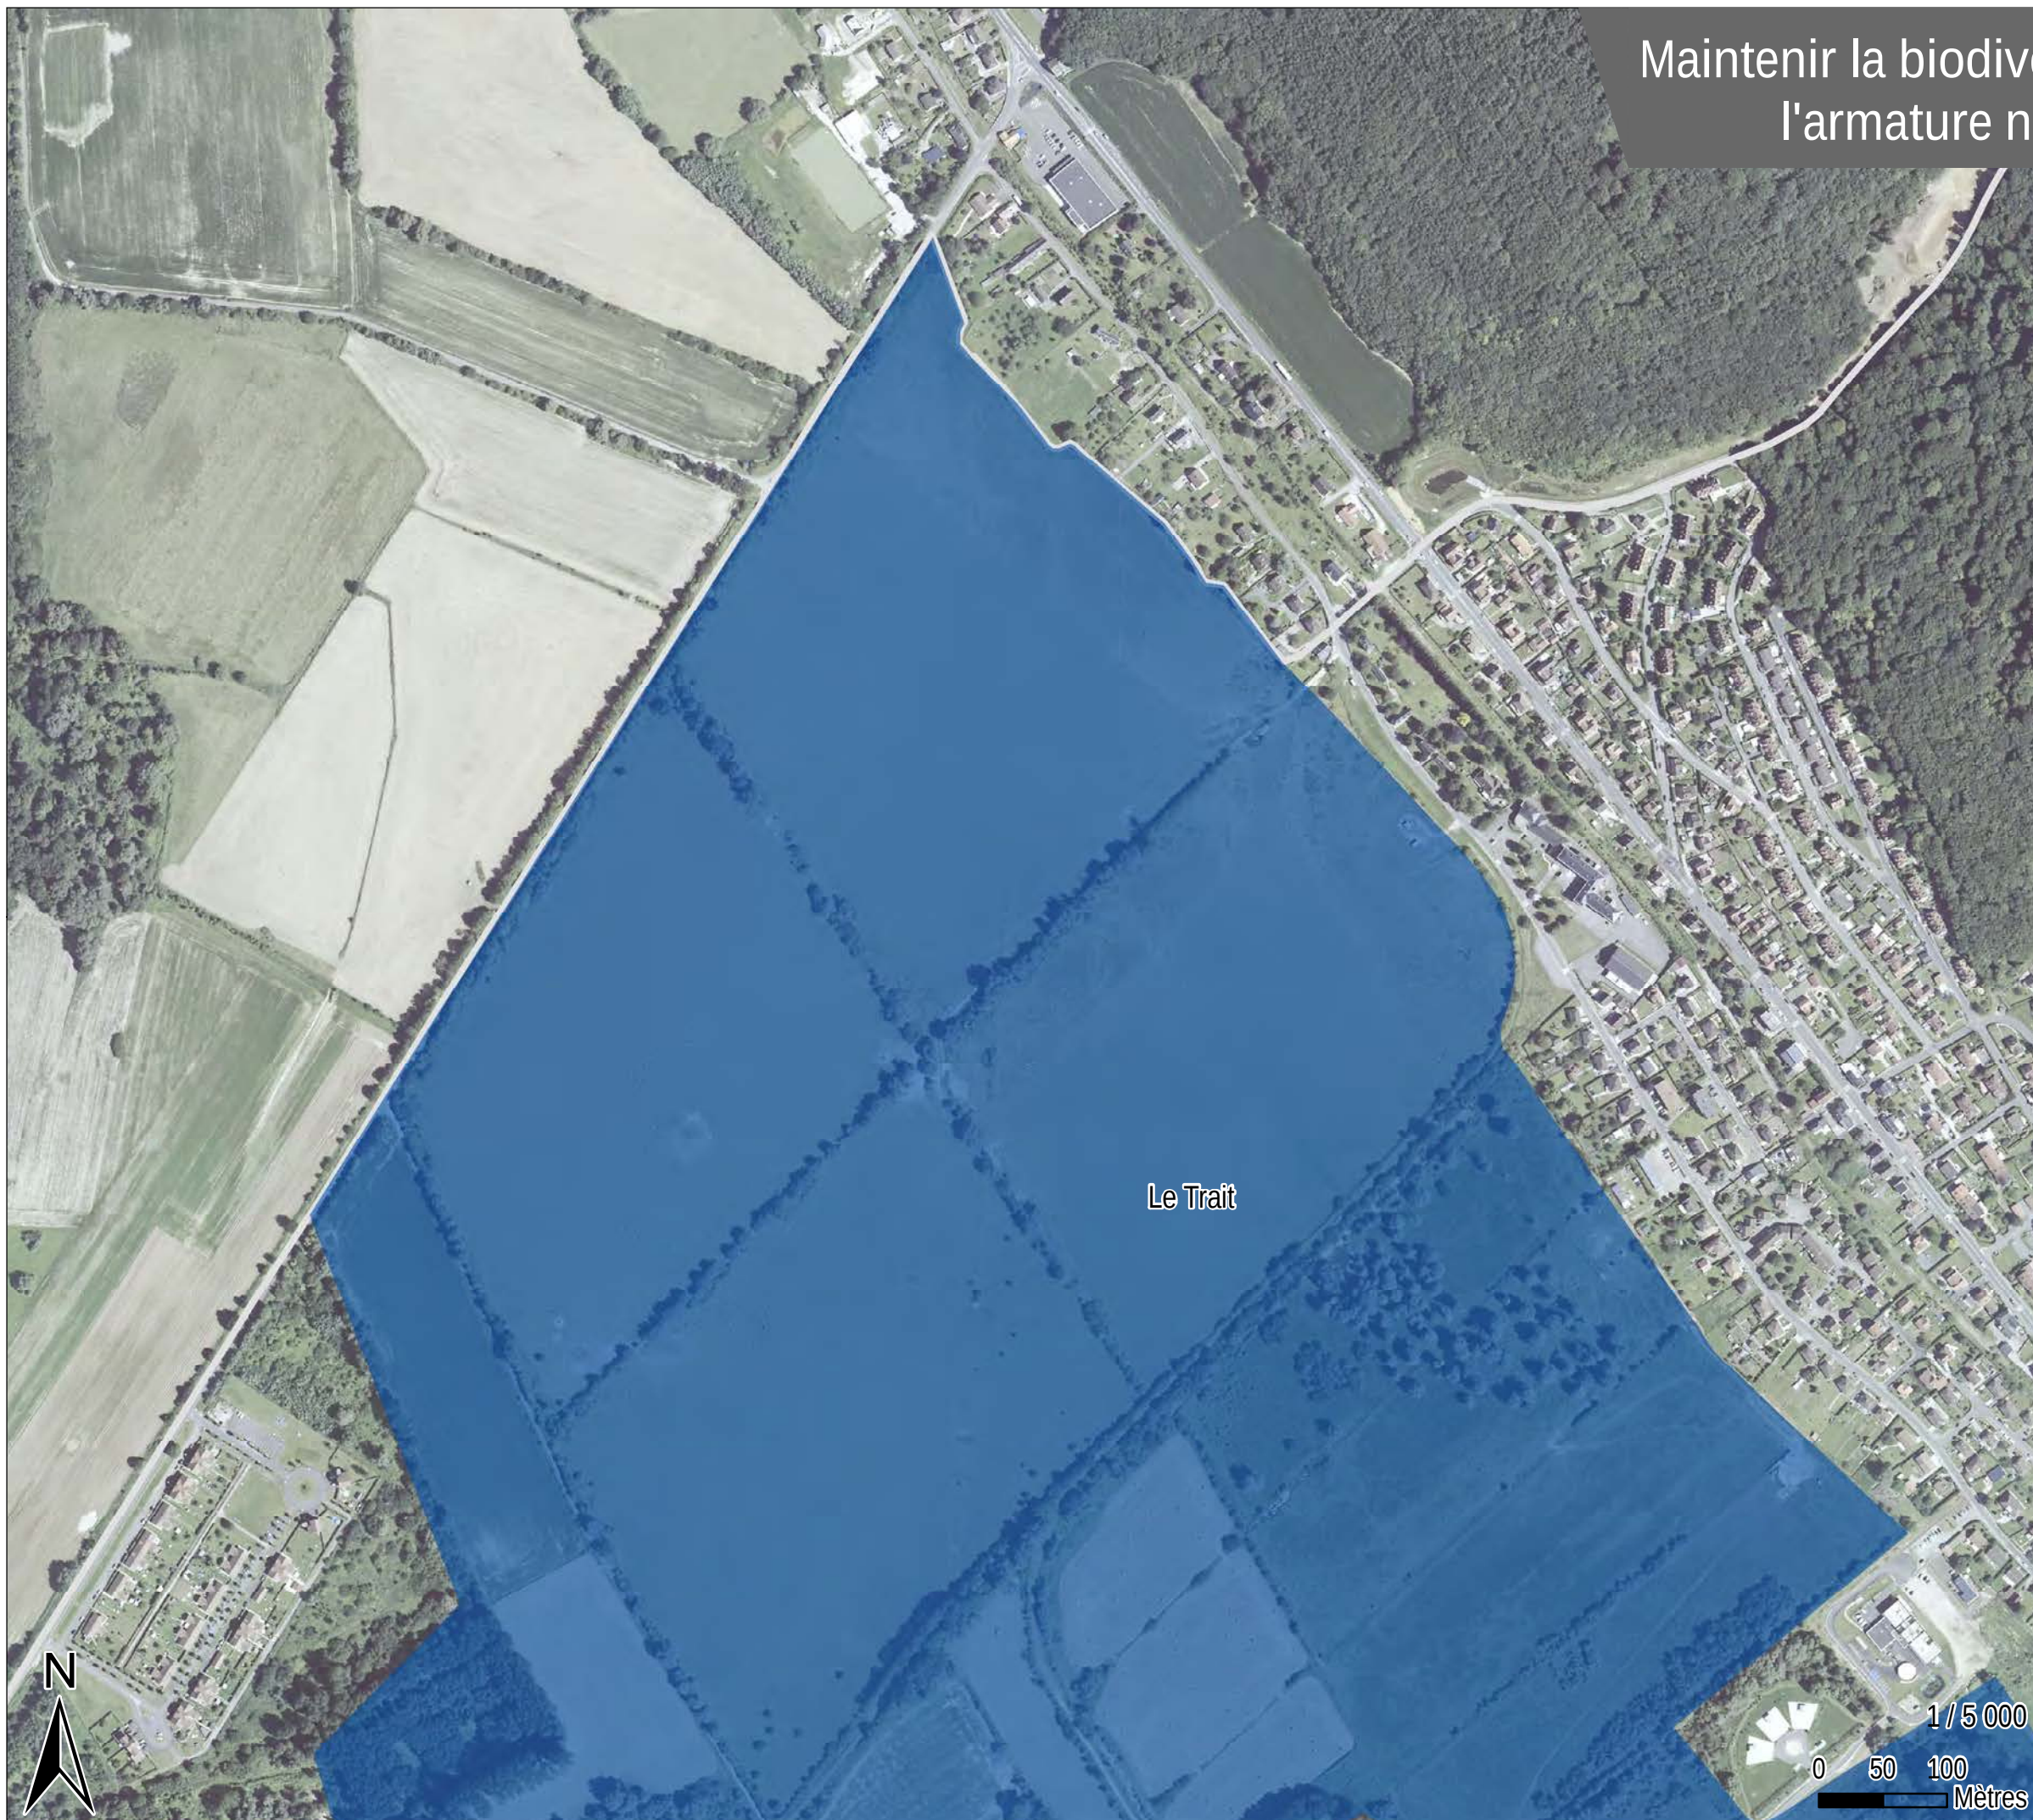
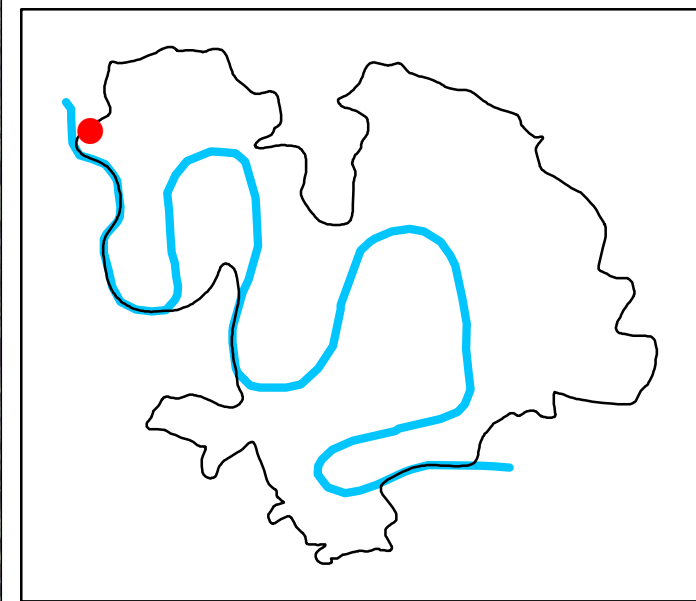


Préserver les continuités écologiques

 Trame aquatique et humide protégée


 Limite communale

Maintenir la biodiversité en préservant
l'armature naturelle du territoire

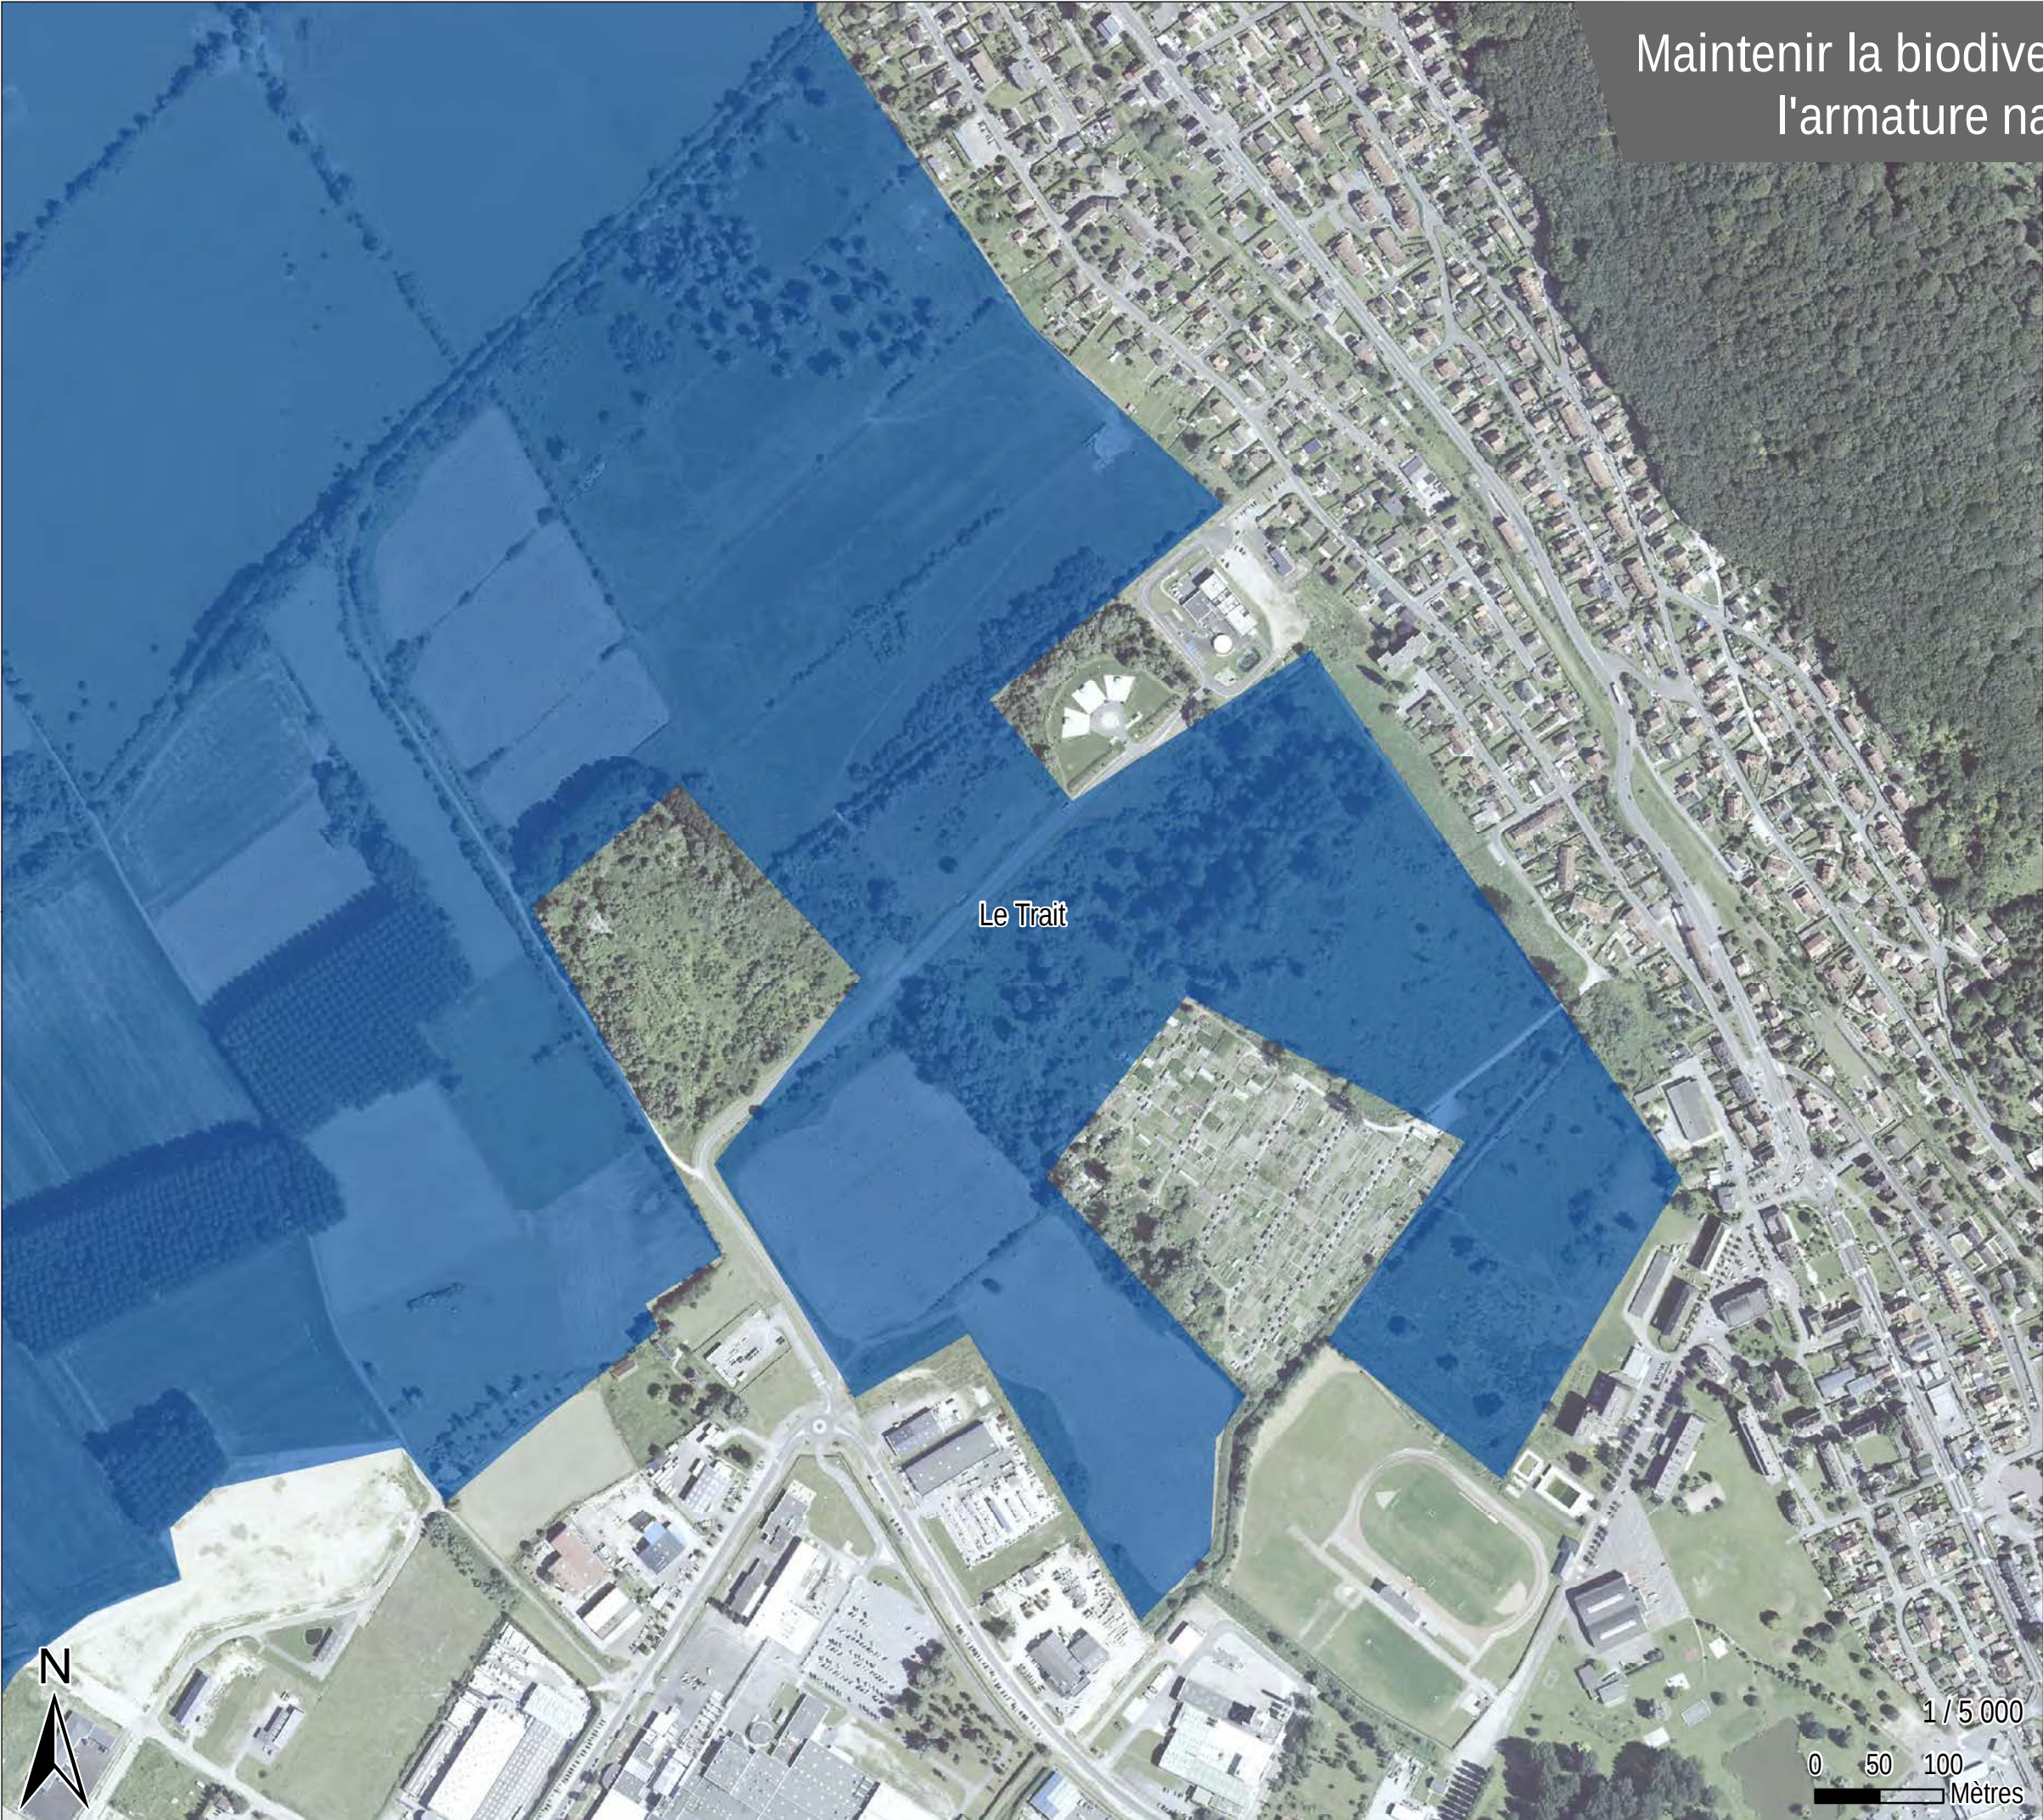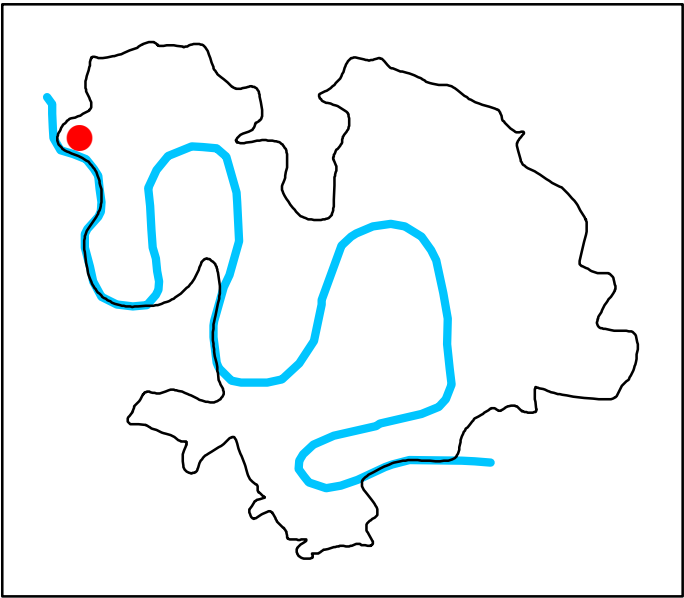


Préserver les continuités écologiques

 Trame aquatique et humide protégée

  Limite communale

Maintenir la biodiversité en préservant
l'armature naturelle du territoire

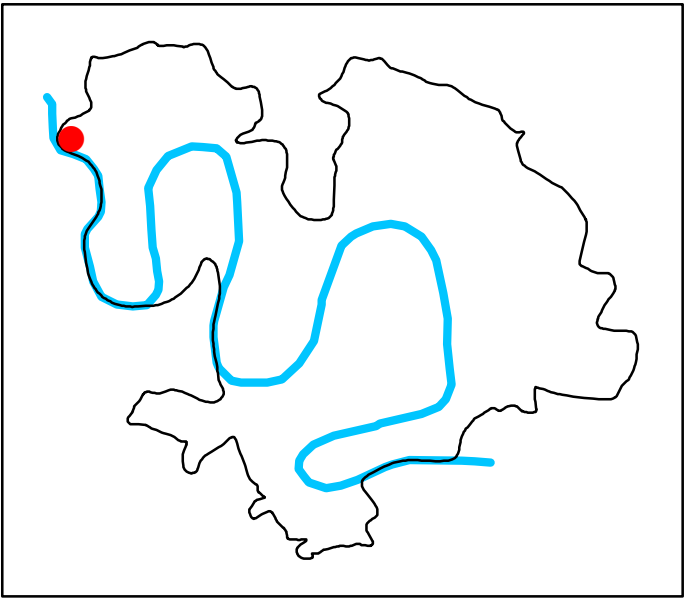

Préserver les continuités écologiques

Trame aquatique et humide protégée

Limite communale

Garantir la fonctionnalité des corridors pour le déplacement de la grande faune




Zone de franchissement de la Seine entre les forêts de Roumare et de Mauny



Zone de franchissement au niveau d'Elbeuf



Zone de franchissement de la vallée du Cailly au niveau de Malaunay

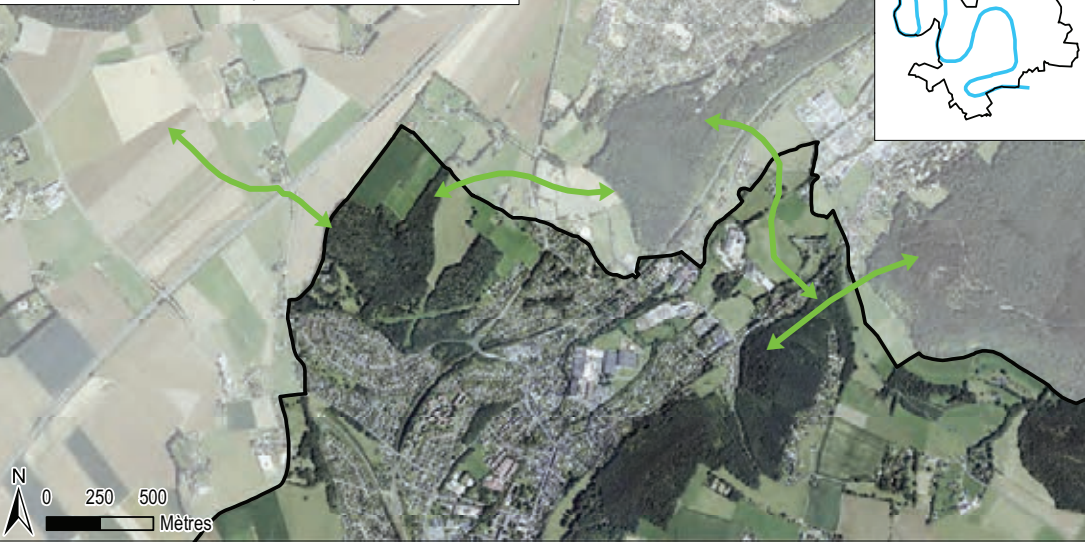

Zone de franchissement de la vallée du Robec au niveau de Saint-Martin-du-Vivier



↔ Axe de franchissement possible

⋯→ Axe de franchissement très contraint

— Berge de la Seine endiguée

□ Limite de la métropole