

HAROPA PORT  
Stéphane RAISON  
Directeur général

ROUEN  
DIRECTION  
TERRITORIALE  
Dominique RITZ  
Directeur général délégué

ROUEN  
DIRECTION DE  
L'AMENAGEMENT  
TERRITORIAL ET DE  
L'ENVIRONNEMENT  
Xavier LEMOINE  
Directeur



Département de la SEINE-MARITIME

Commune de ROUEN

## PROJET QUARTIER FLAUBERT

### Transfert de gestion/Cession du **Triangle Béthencourt**

**SAGE**

**Service Aménagement  
et Gestion des Espaces**

AFFAIRE : EQF-TB2023		PLAN n° : 2		Echelle : 1 / 4 000 - 1 / 600	
Indice:	Date:	Objet des modifications:	Etabli par:	Vérifié par:	Validé par:
0	17/11/2023	CREATION	T.FLORACK	H.LEFORT	P.BARILLON
A	21/02/2024	EXTENSION ZONE A	T.FLORACK	H.LEFORT	P.BARILLON
B					
C					
D					


PLAN

GRAND PORT FLUVIO-MARITIME DE L'AXE SEINE  
HAROPA PORT - DIRECTION TERRITORIALE DE ROUEN

34, Boulevard de Boisguilbert B.P. 4075 - 76022 ROUEN Cedex 3 - FRANCE


Tél.: (33) 02 35 52 54 56 - Fax : (33) 02 35 52 54 89  
e-mail sage@haropaport.com www.haropaports.com



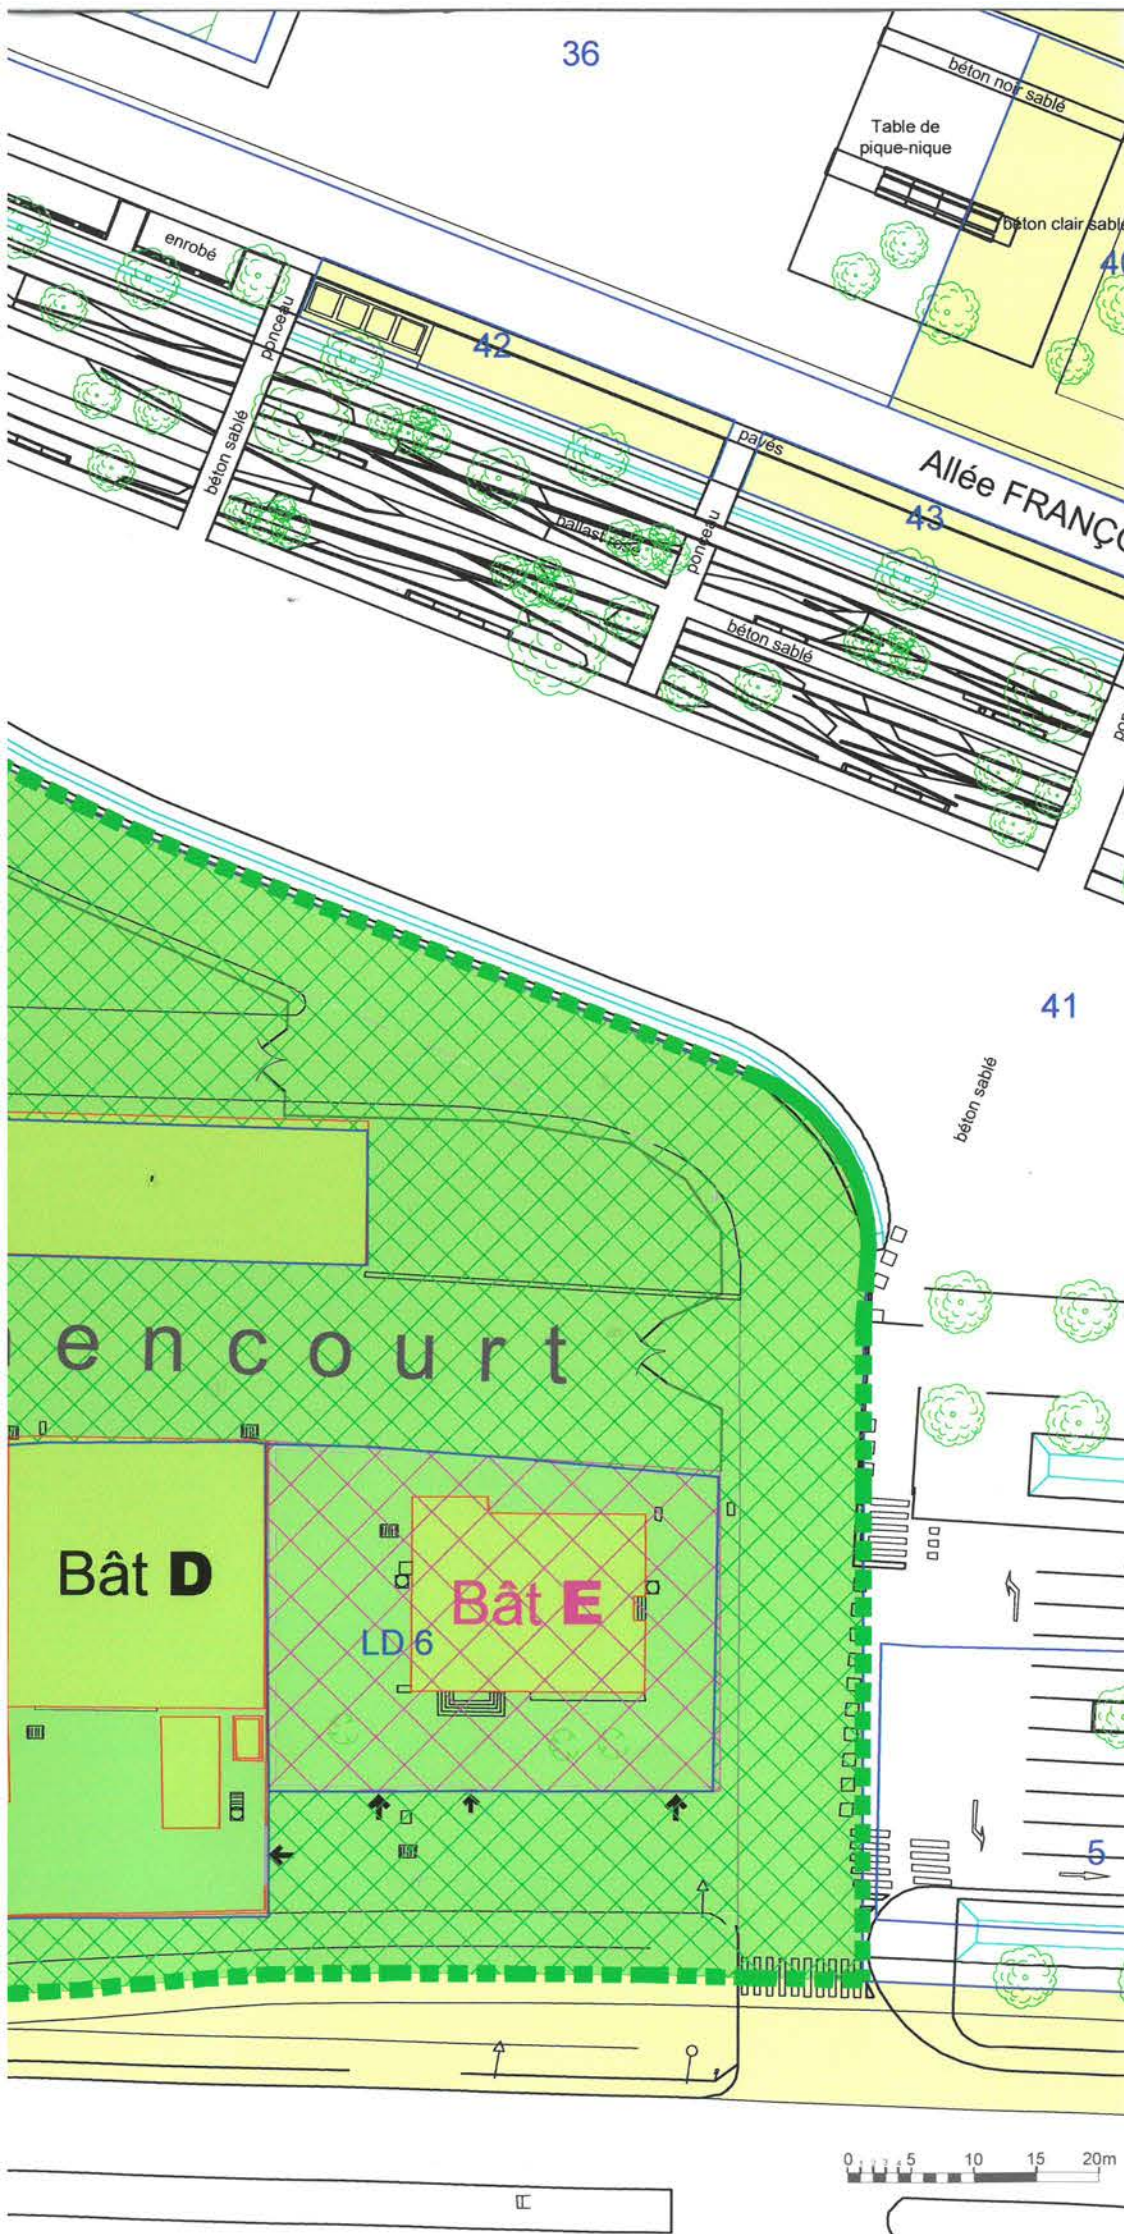

Dispositif projeté:  
Transfert de gestion  
de la DT de Rouen  
au profit de la MRN  
pour les bâtiments **A & E**  
Superficie totale = **3057m<sup>2</sup>**

Plan de situation

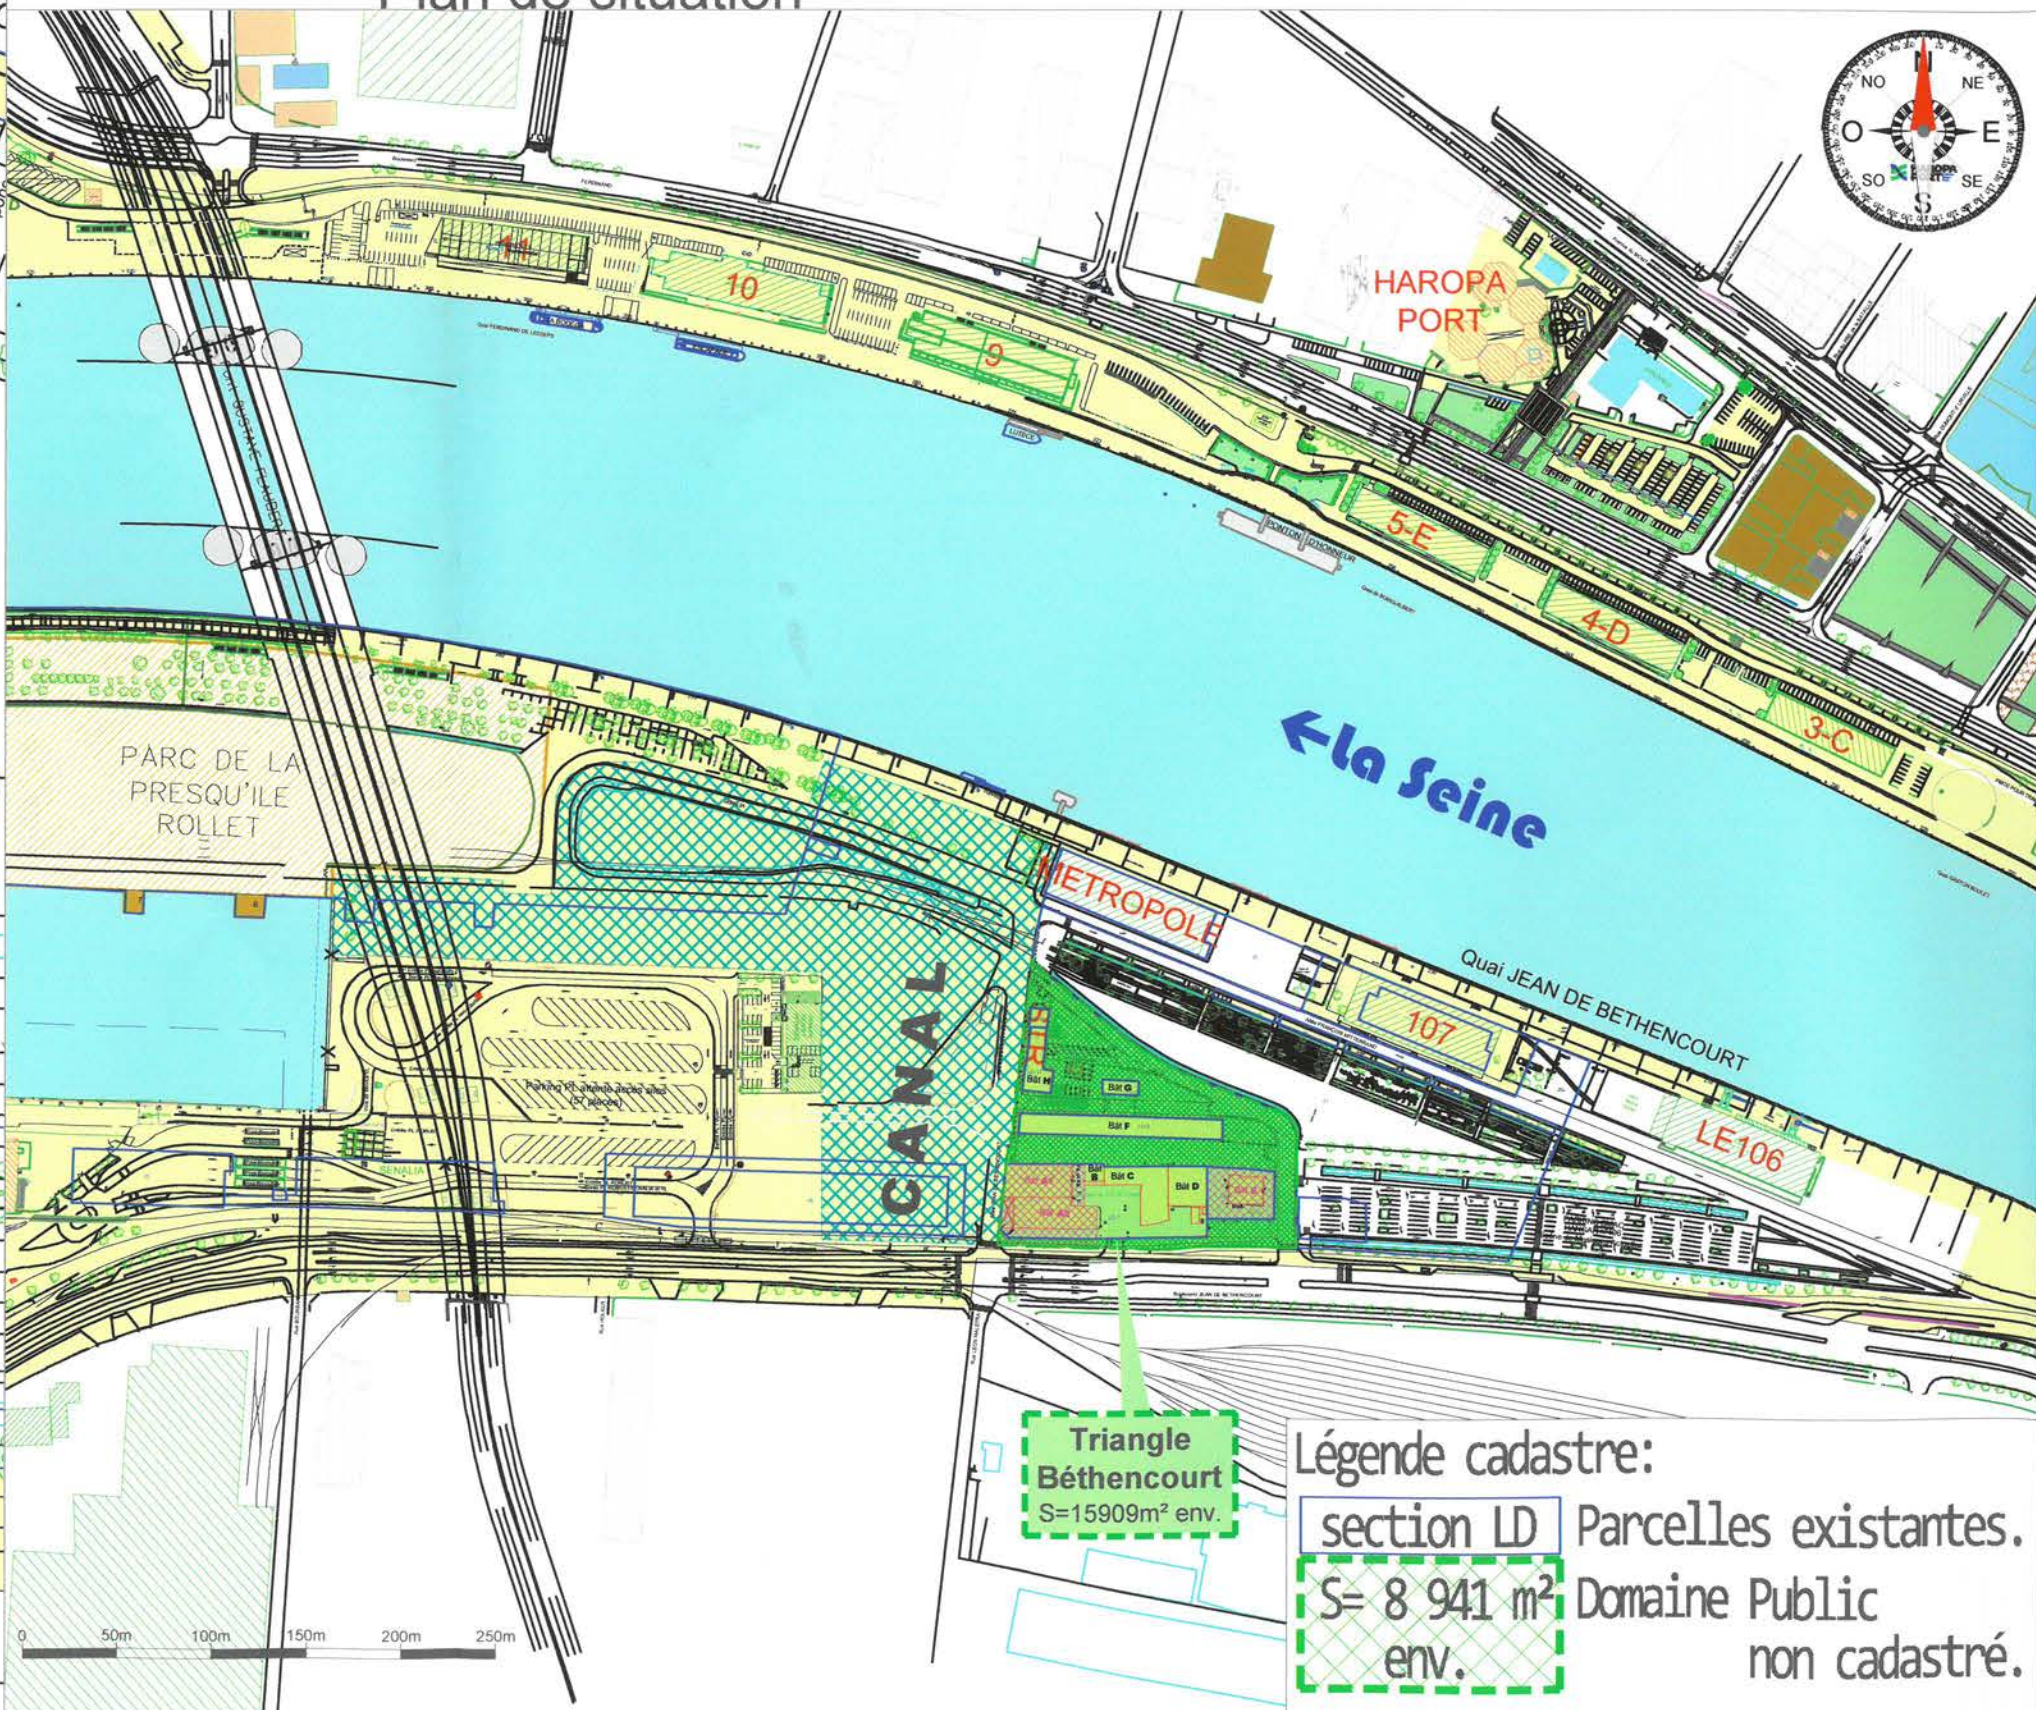

bâtiments

- A** horloge/ateliers.....S=2093m<sup>2</sup>
- B** "maison du directeur"
- C** bureaux
- D** chaudronnerie
- E** infirmerie .....S=964m<sup>2</sup>
- F** câblerie STR
- G** garages STR
- H** bureaux STR



Triangle  
Béthencourt  
S=15909m<sup>2</sup> env.

Légende cadastre:  
section LD Parcelles existantes.  
S= 8 941 m<sup>2</sup> env. Domaine Public  
non cadastré.



