

HAROPA PORT
Stéphane RAISON
Directeur général

ROUEN
DIRECTION
TERRITORIALE
Dominique RITZ
Directeur général délégué

ROUEN
DIRECTION DE
L'AMENAGEMENT
TERRITORIAL ET DE
L'ENVIRONNEMENT
Xavier LEMOINE
Directeur

[Signature]



Département de la SEINE-MARITIME

Commune de ROUEN

PROJET
QUARTIER FLAUBERT

Transfert de gestion/Cession du
Triangle Béthencourt

SAGE

Service Aménagement
et Gestion des Espaces


AFFAIRE : EQF-TB2023

PLAN n° : 2

Echelle : 1 / 4 000 - 1 / 600

Indice:	Date:	Objet des modifications:	Etabli par:	Vérifié par:	Validé par:
0	17/11/2023	CREATION	T.FLORACK	H.LEFORT	P.BARILLON
A	21/02/2024	EXTENSION ZONE A	T.FLORACK	H.LEFORT	P.BARILLON
B					
C					
D					


PLAN

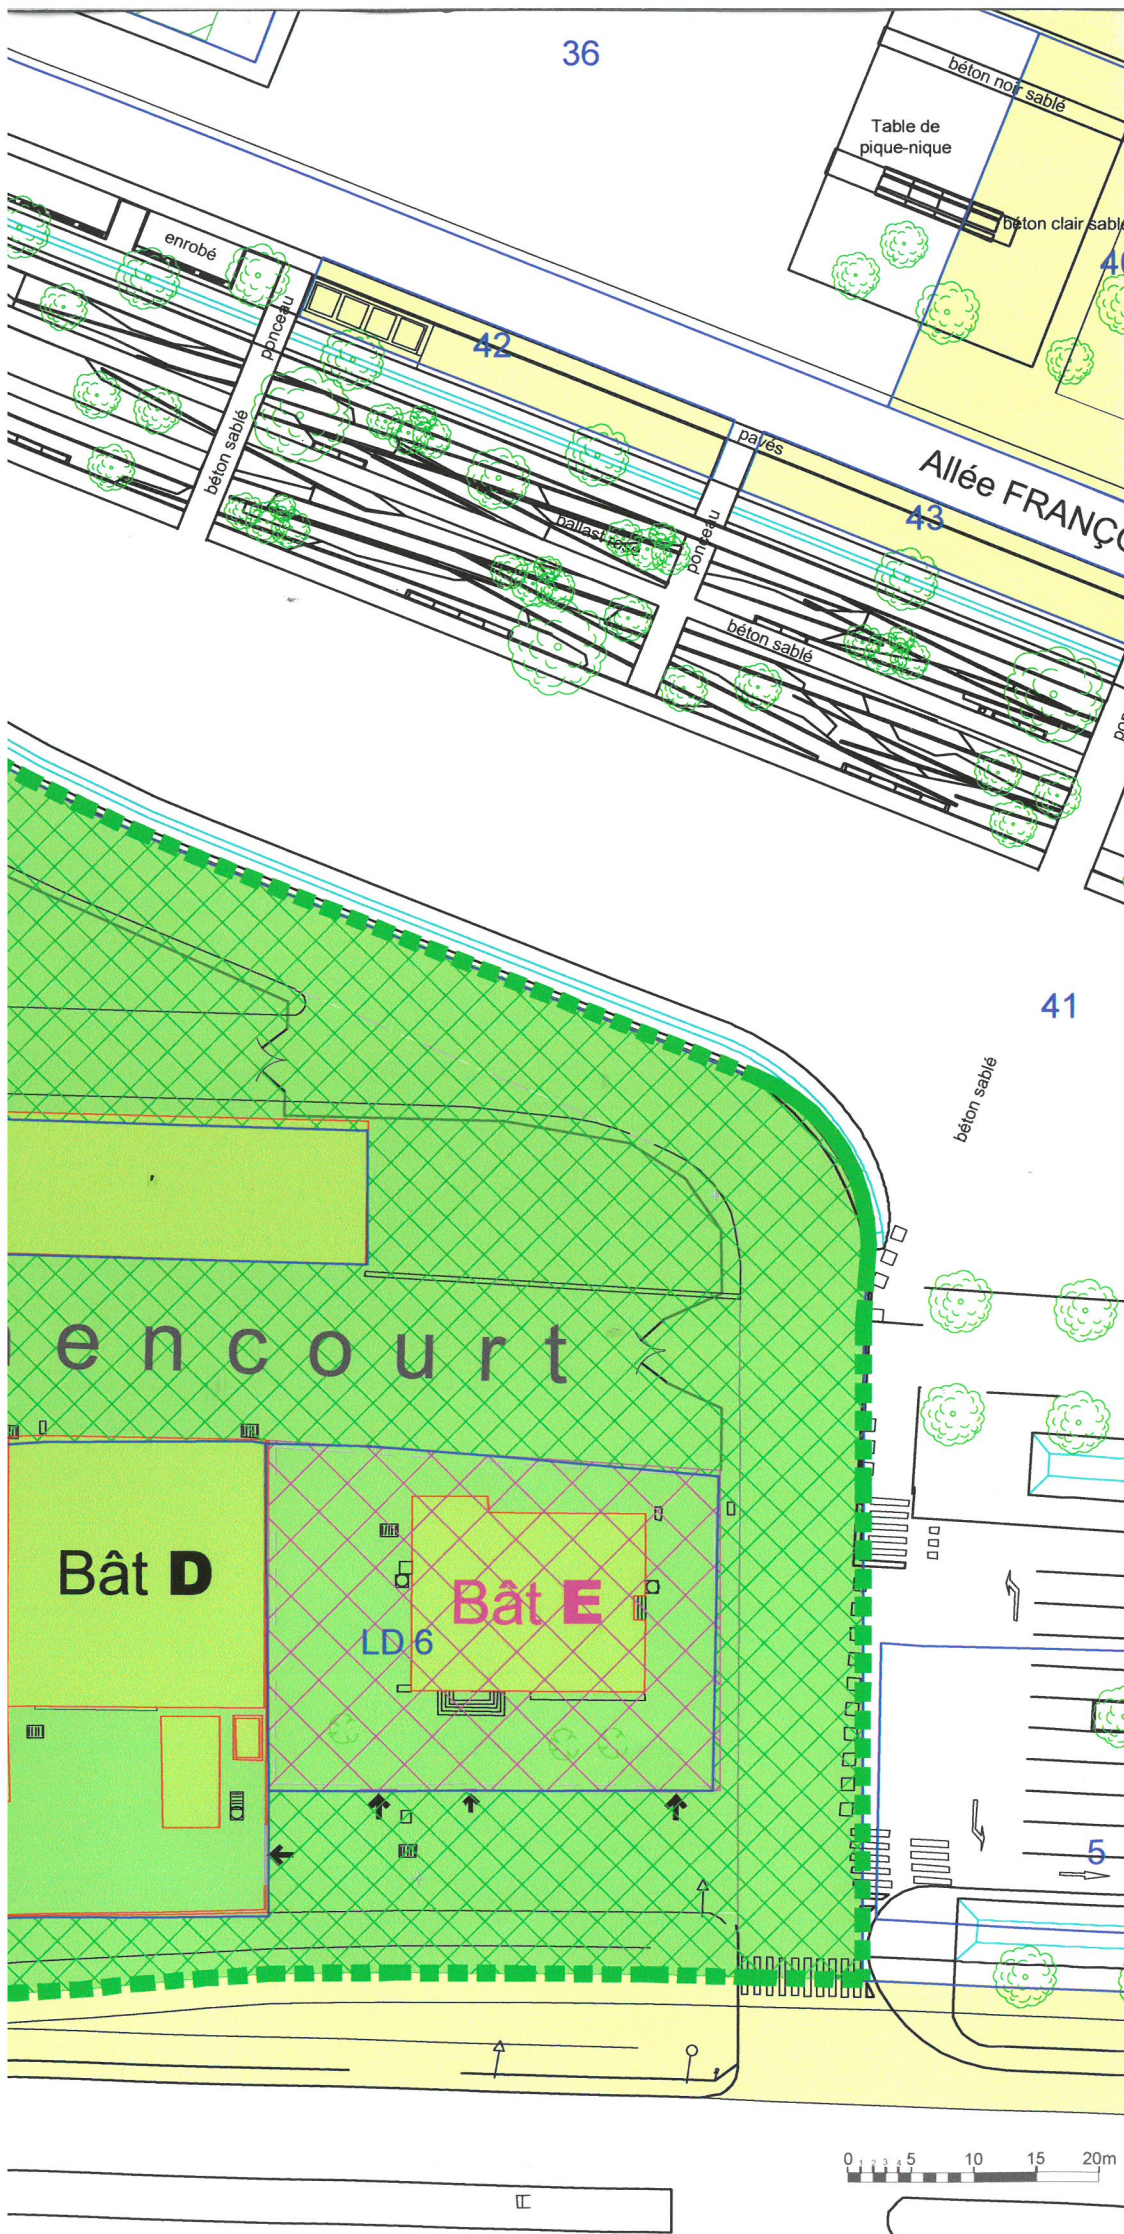

Dispositif projeté:
Transfert de gestion
de la DT de Rouen
au profit de la MRN
pour les bâtiments **A & E**
Superficie totale = **3057m²**

Plan de situation

bâtiments	A	horloge/ateliers.....	S=2093m ²
	B	"maison du directeur"	
	C	bureaux	
	D	chaudronnerie	
	E	infirmerie	S=964m ²
	F	câblerie STR	
	G	garages STR	
	H	bureaux STR	

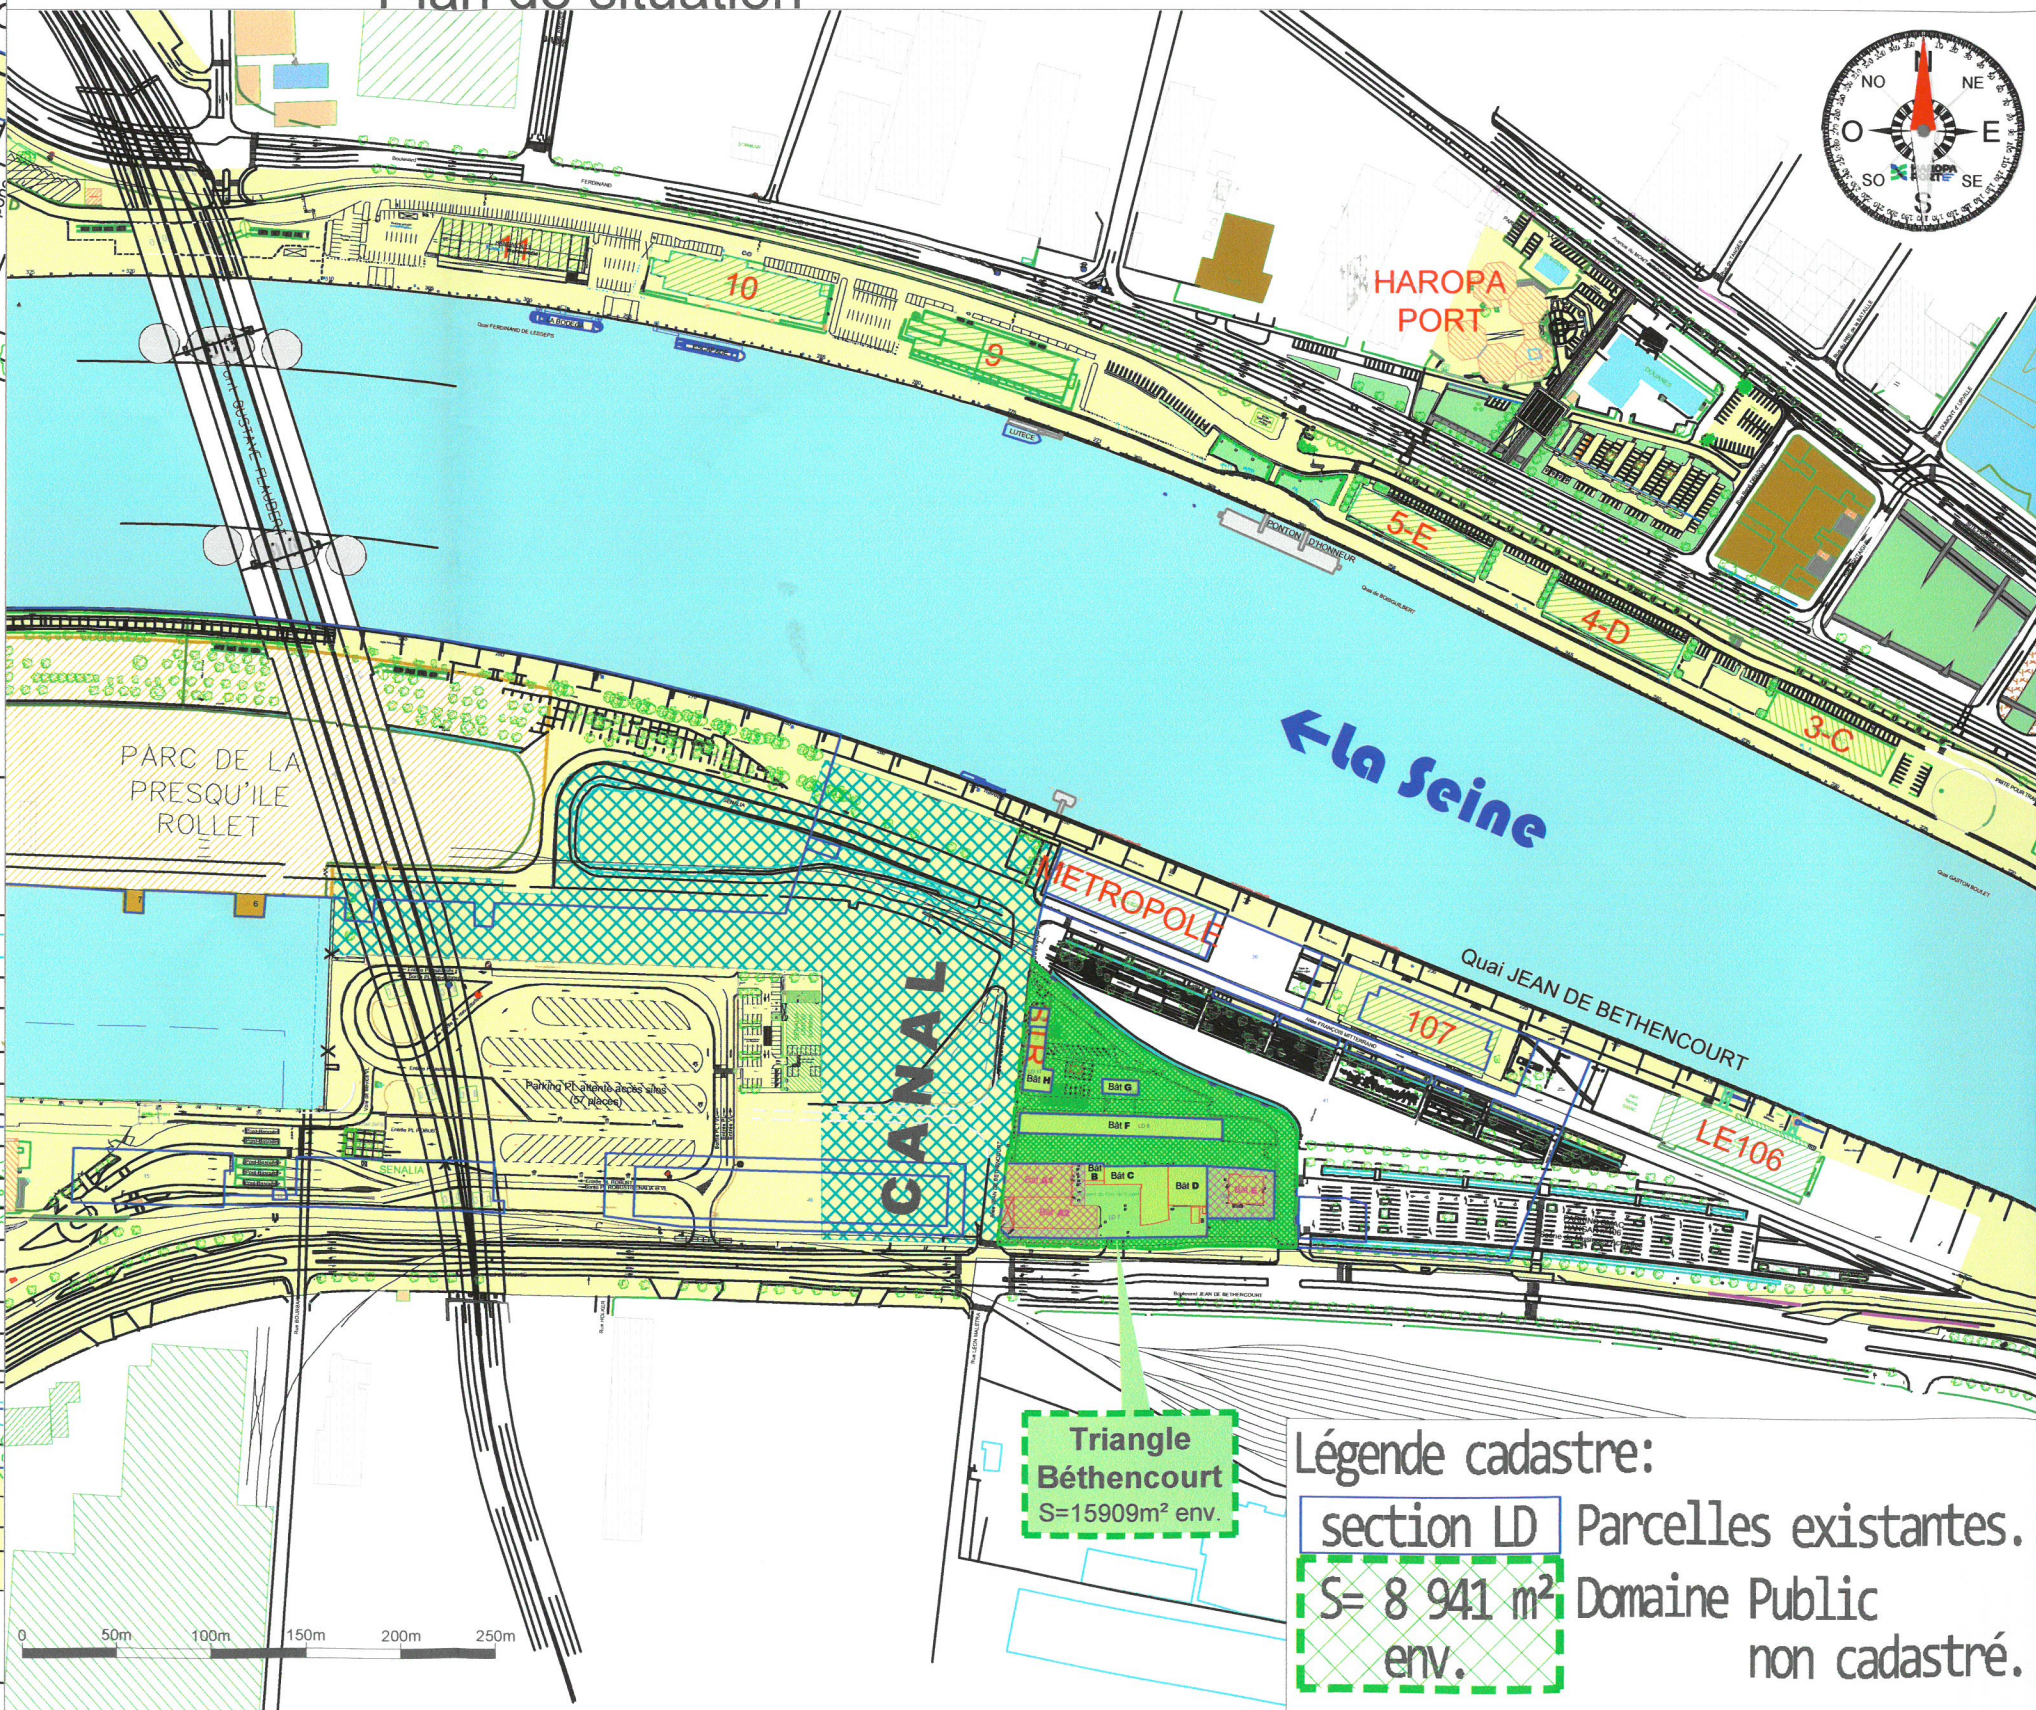

Légende cadastre:

section LD	Parcelles existantes.
S= 8 941 m ² env.	Domaine Public non cadastré.

