


PERIMETRE DE SAUVEGARDE DU COMMERCE ET DE L'ARTISANAT

Envoyé en préfecture le 22/10/2018

Reçu en préfecture le 22/10/2018

Affiché le

ID : 076-217604842-20181018-18102018_35-DE

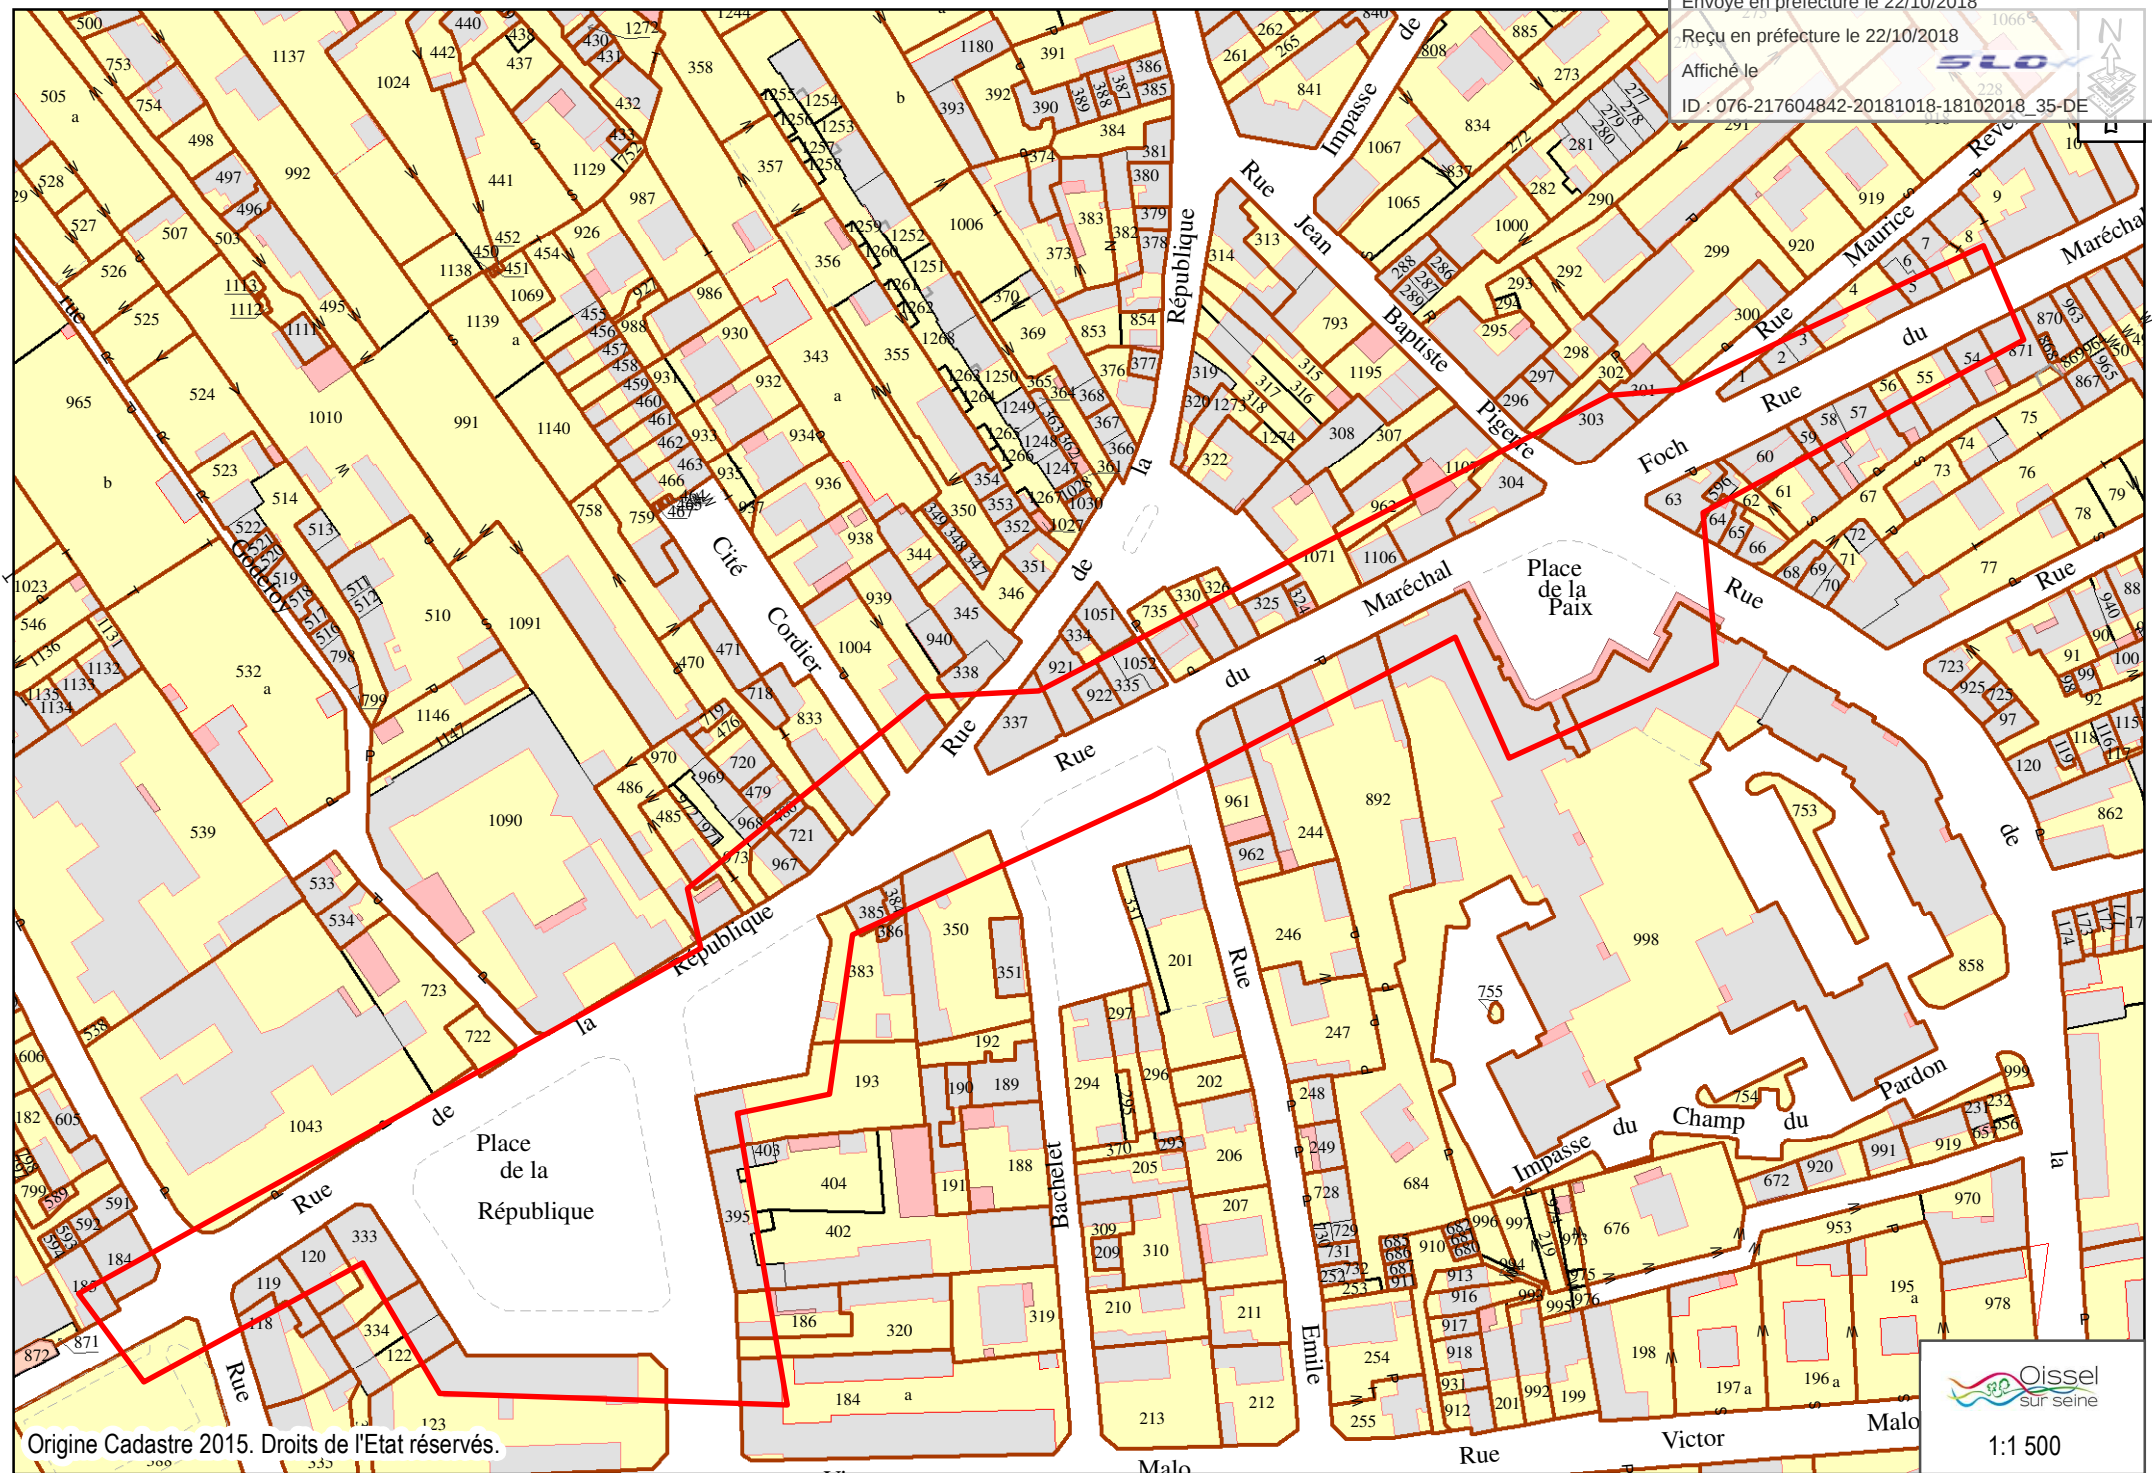

Origine Cadastre 2015. Droits de l'Etat réservés.



1:1 500