




COMMUNE DE MAROMME

COMMUNE DE NOTRE-DAME-DE-BONDEVILLE

COMMUNE DE MONT-SAINT-AIGNAN

COMMUNE DE CANTELEU

COMMUNE DE ROUEN

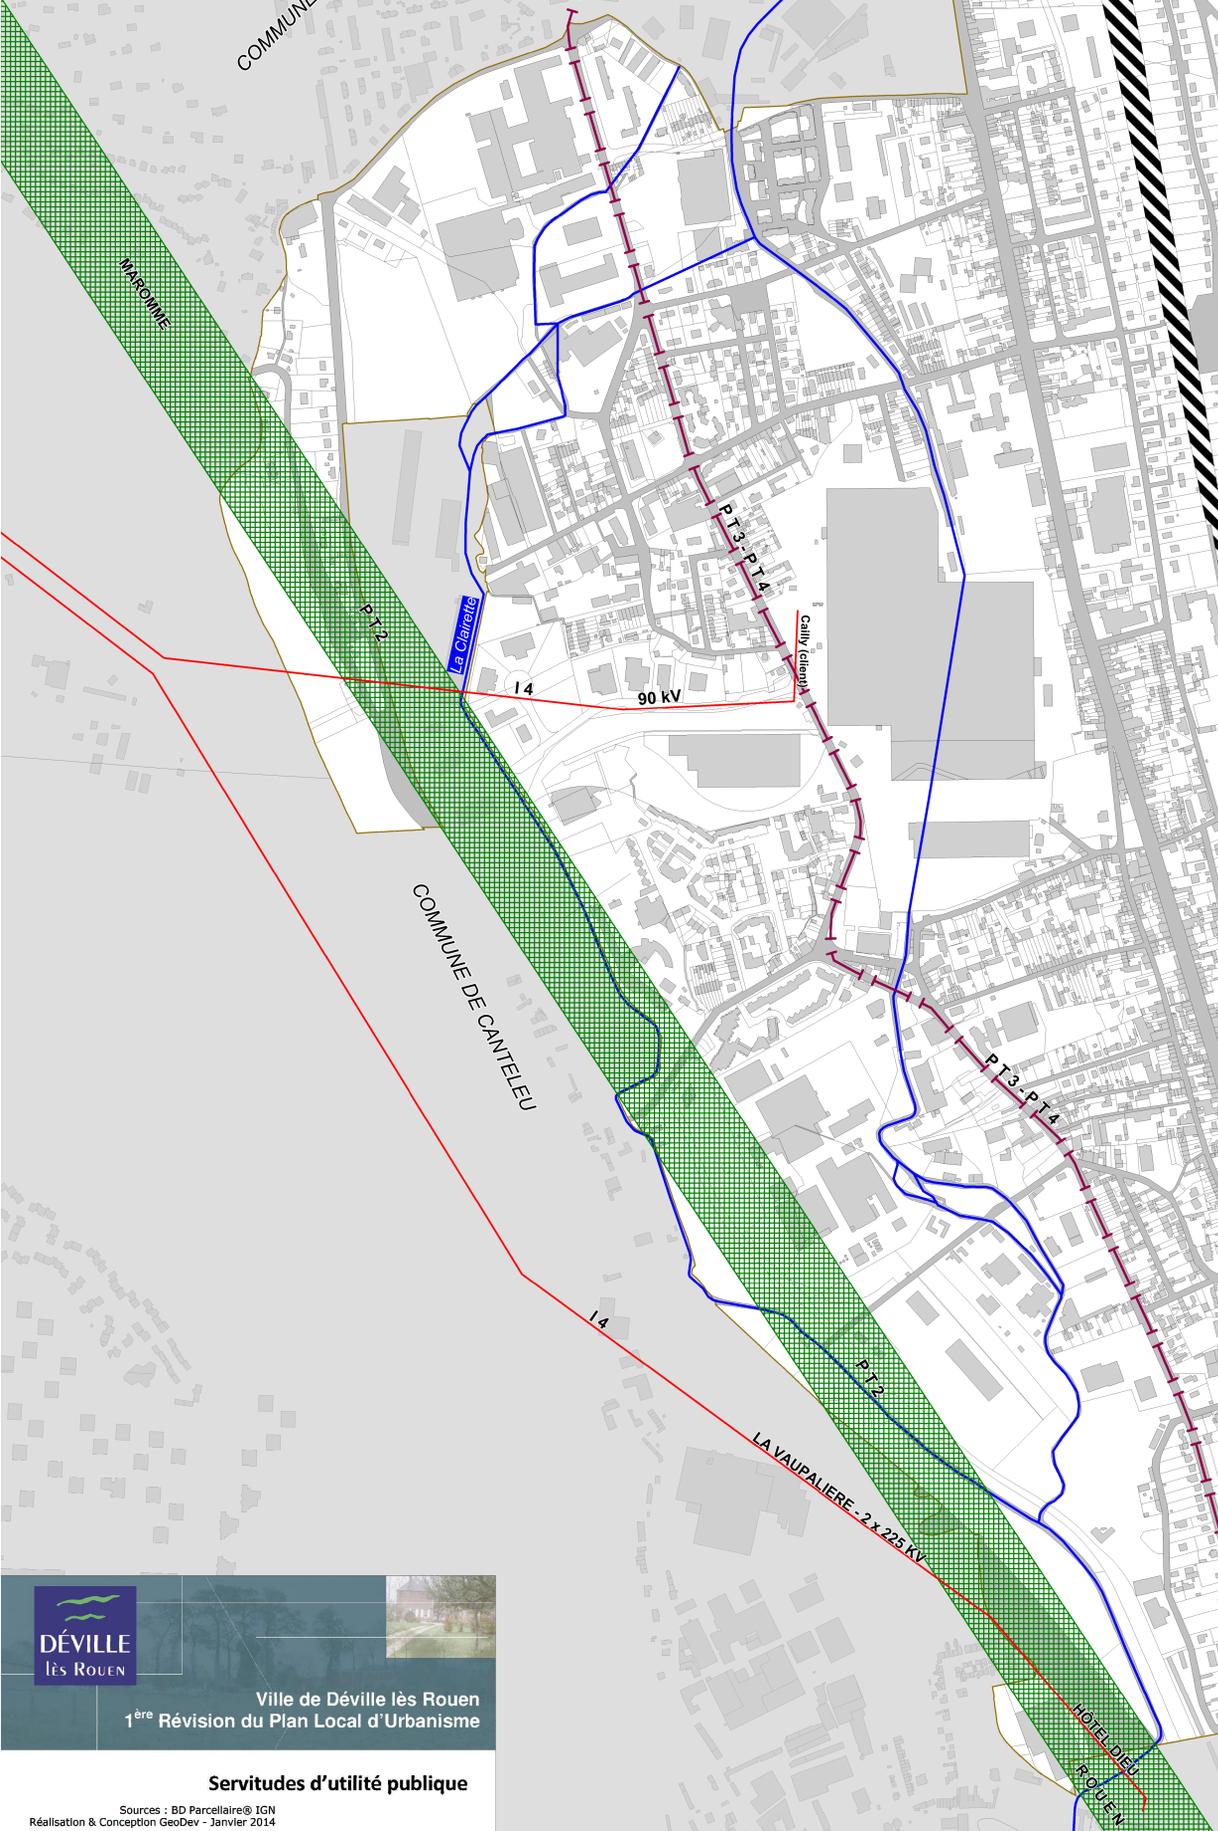


DÉVILLE
lès ROUEN

Ville de Déville lès Rouen
1^{ère} Révision du Plan Local d'Urbanisme

Servitudes d'utilité publique

Sources : BD Parcellaire® IGN
Réalisation & Conception GeoDev - Janvier 2014

Janvier 2014 Echelle 1/3000

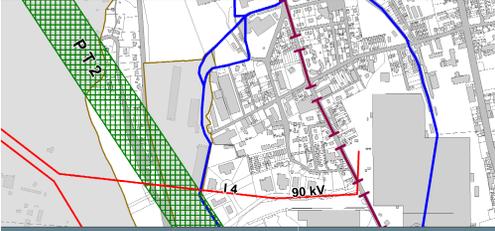

-  Limite communale de Déville-lès-Rouen
- Servitude I 4**
 Servitude I4 - Servitude relative à l'établissement des lignes électriques
- Servitude PT2**
 Servitude PT2 - Protection des transmissions radioélectriques contre les obstacles
- Servitude PT3 - PT4**
 Servitude PT3-PT4 - Protection des réseaux de télécommunication
- Servitude T1**
 Servitude T1 - Voie ferrée

REVISION
Prescrite le 31/10/2011 - Arrêtée le 20/06/2013
Enquête publique du 28/10/2013 au 29/11/2013 (inclue)
Approbation par délibération du 30/01/2014

CACHET DE LA MAIRIE