

↳ Duclair


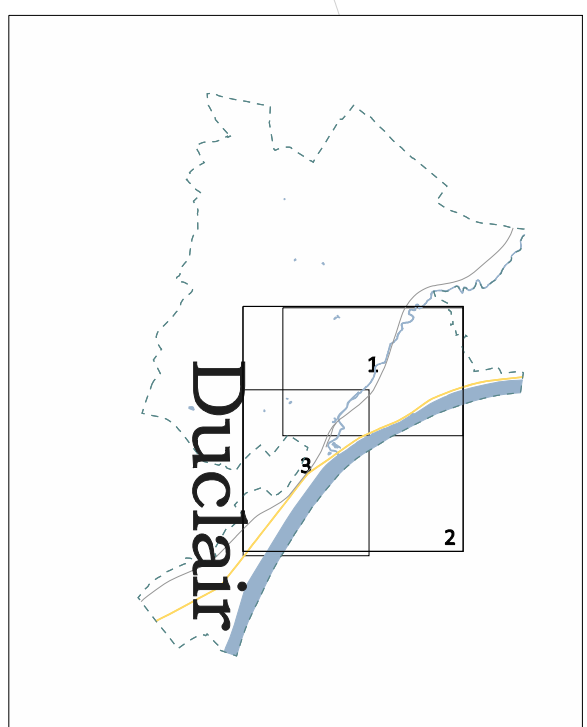


Planche 2
Echelle 1/2500

Visa Bureau d'étude	Visa Responsable service
AGENCE BRAY ET CAUX Z.A. du Moulin d'Écoles 76750 BUCHY Tel : 02.32.81.56.17 Fax : 02.32.81.17.04	
	

||| INDICES DES RUES

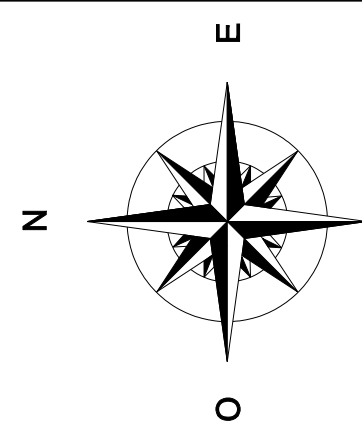

Bouche	☐	☐	☐
Glaire	☐	☐	☐
Arrière	☐	☐	☐
Ouvrage	☐	☐	☐
Station d'opération	☐	☐	☐
Poste de relèvement	☐	☐	☐
Poste relèvement	☐	☐	☐
Regard	☐	☐	☐
Sous chaussée	☐	☐	☐
Sous trottoir	☐	☐	☐

- Réseau eaux pluviales
- Refoulement Ass
- Réseau unitaire