


# LES INFORMATIONS

- Voie ferrée Rouen-Amiens
- Axe structurant (R.D. 47)
- Le bâti public
- Terrain de sports (tennis, volley-ball, basket-ball)
- Le bâti ajouté
- Périmètre de protection immédiat de captage d'eau potable
- Périmètre de protection rapproché A de captage d'eau potable
- Périmètre de protection rapproché B de captage d'eau potable
- Périmètre de protection éloigné de captage d'eau potable
- Propriété de la ville de Rouen
- Lotissement la Garenne 1985
- Lotissement la Renardière 1990
- Lotissement les jardins de Fontaine 1999-2000
- Artisanat
- Le bâti isolé
- gazoduc
- Ligne électrique haute tension
- Mare, étang, ou piscine
- Retenue d'eau
- Secteur de remontée de nappe phréatique (source : témoignage des élus communaux)
- Terrain urbanisé inondé en mars 2001 (source : témoignage des élus communaux)
- Secteur d'expansion des ruissellements, donné à titre indicatif (source AREAS)

## RECENSEMENT D'INDICES DE CAVITES SOUTERRAINES



- SOURCES**
- Habitants
- Photographies aériennes
- NATURE DE L'INDICE**
- Effondrement
- Affaissement
- Zone remblayée
- Entrée à flanc de coteau
- Arbre isolé

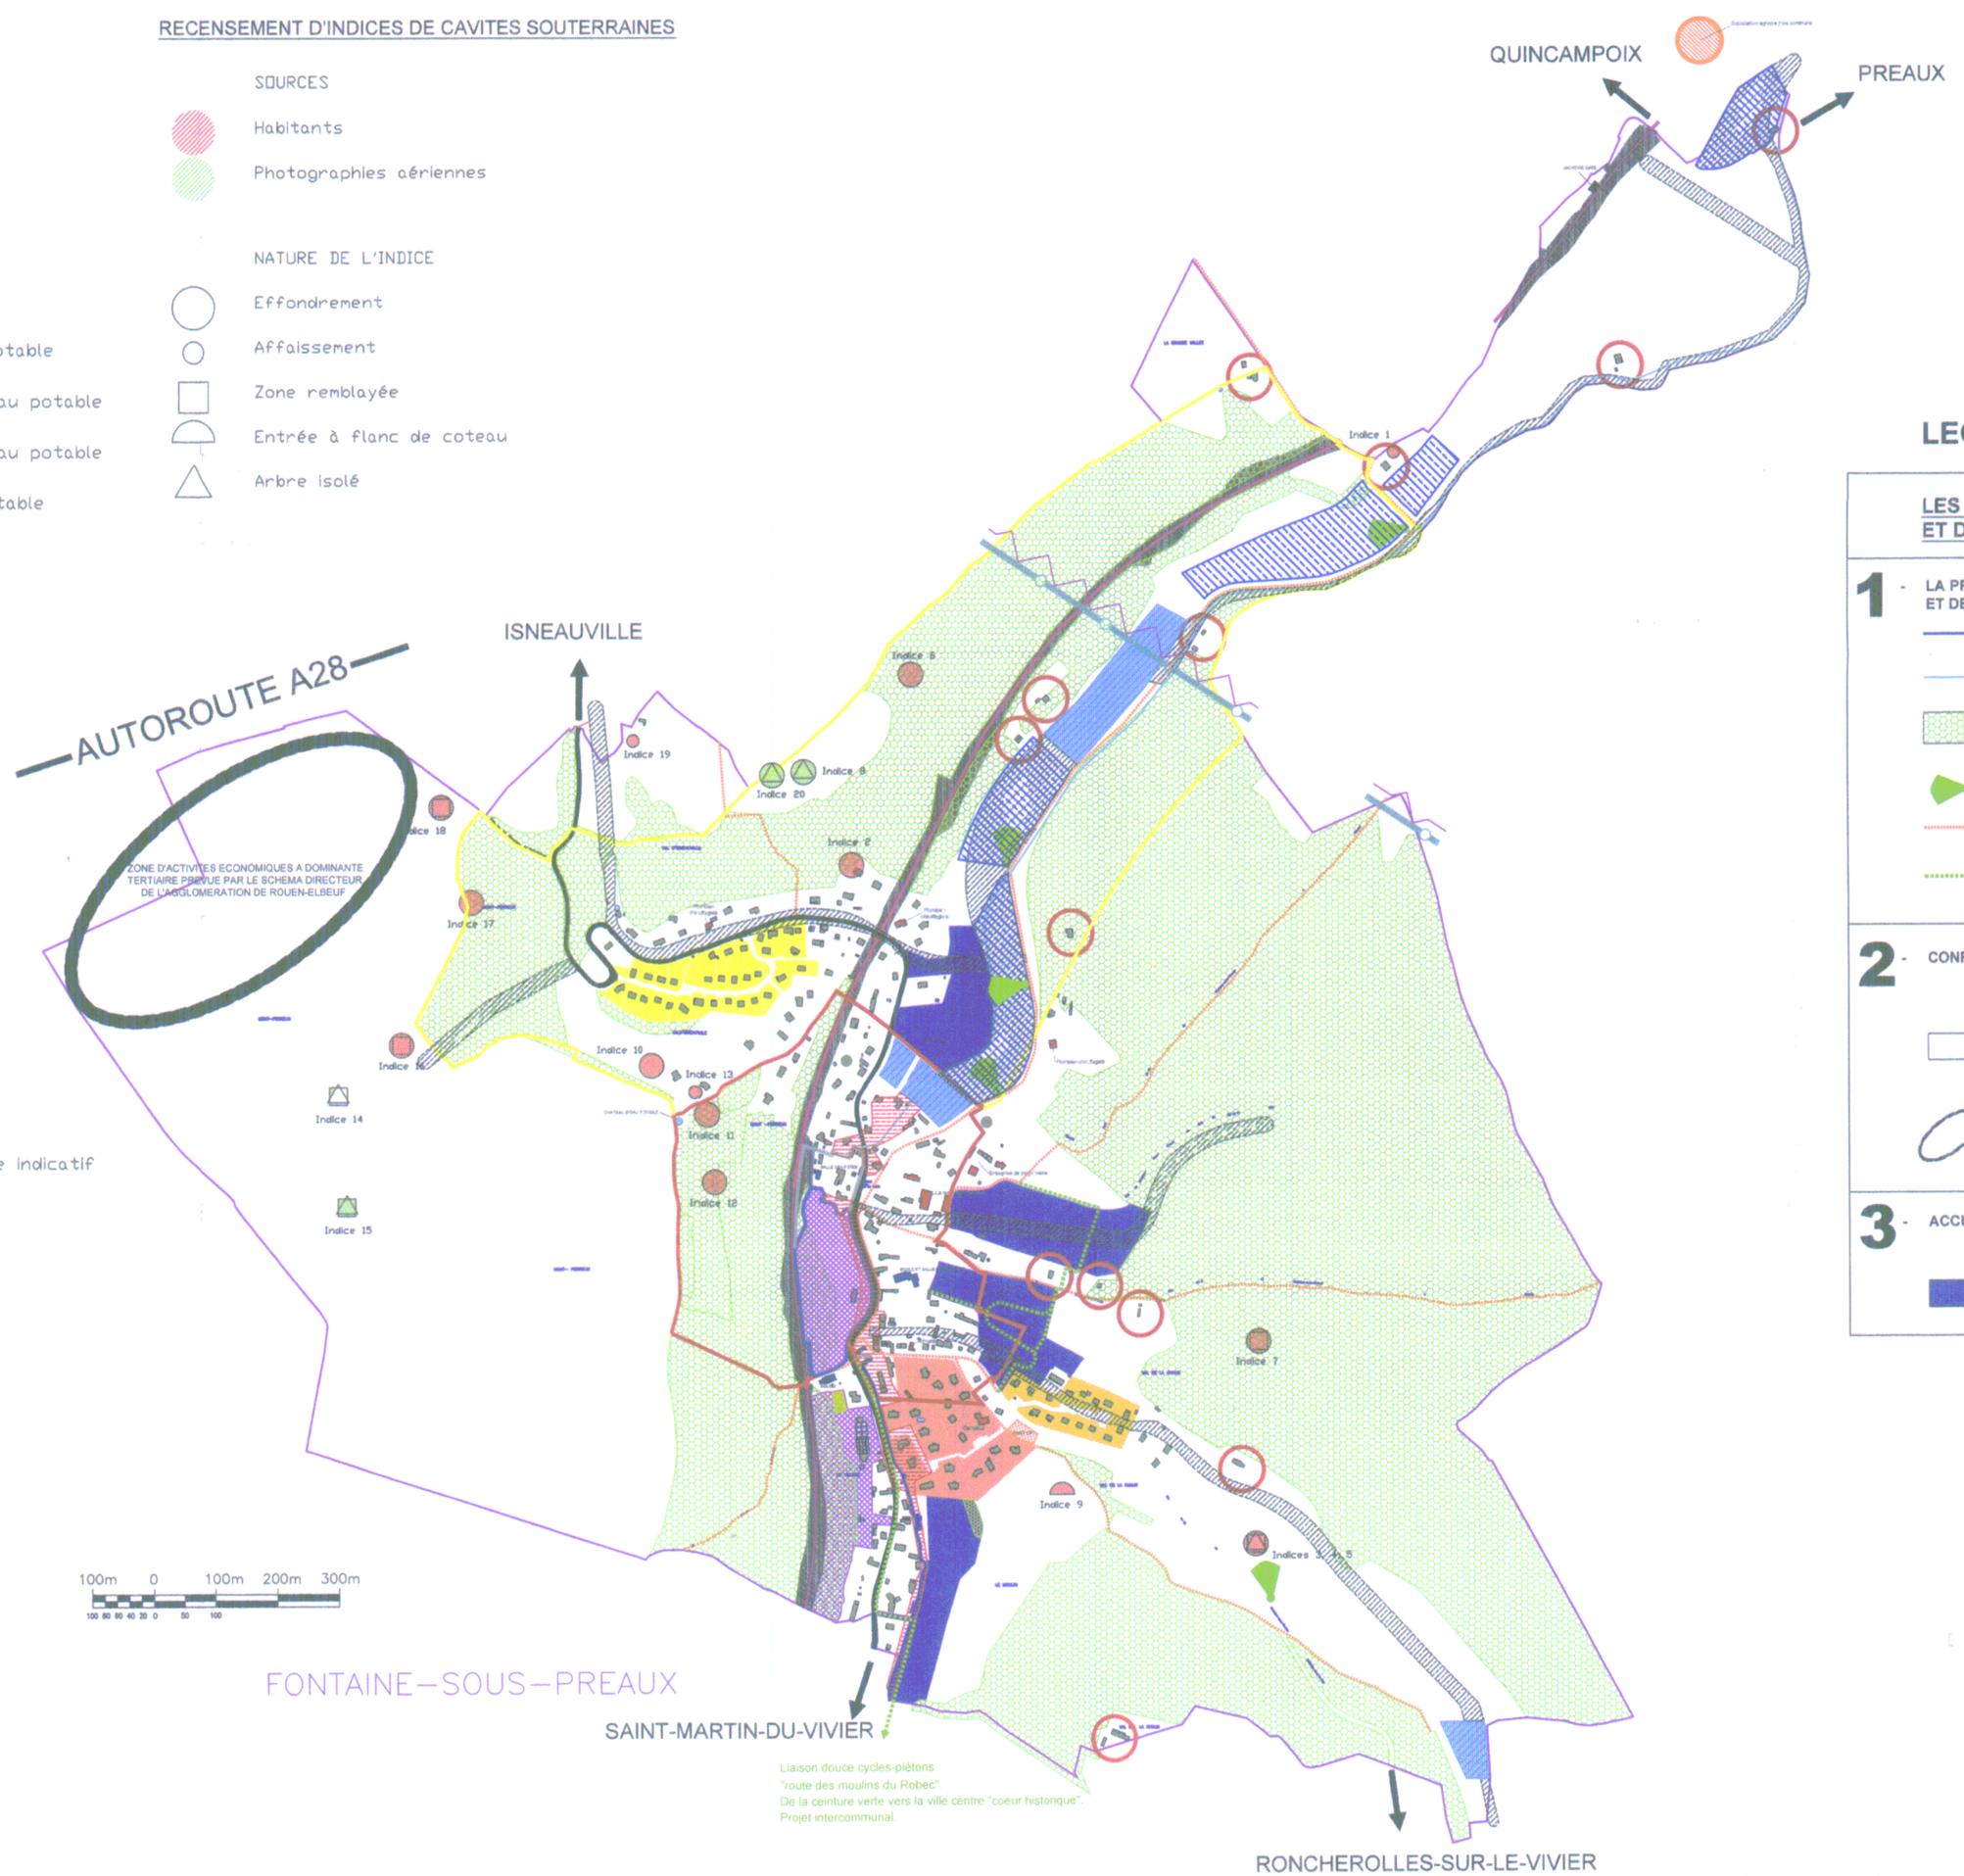

## LEGENDE

### LES ORIENTATIONS D'URBANISME ET D'AMENAGEMENT

- 1 - LA PRESERVATION DU PATRIMOINE ET DE L'ENVIRONNEMENT**
  - RIVIERE LE ROBEC
  - COURS D'EAU TEMPORAIRE: LE LIT FOSSILE DU ROBEC
  - ESPACES BOISES
  - CONES DE VISIBILITE
  - ITINERAIRES PEDESTRES
  - SENTIERS A CREEER
- 2 - CONFORTER LES ACTIVITES ECONOMIQUES:**
  - L'AGRICULTURE**
    - L'ESPACE AGRICOLE RECONNU ET CONFORTE
  - LES ACTIVITES ARTISANALES**
    - LA ZONE D'ACTIVITES ECONOMIQUES A DOMINANTE TERTIAIRE PREVUE PAR LE SCHEMA DIRECTEUR DE L'AGGLOMERATION DE ROUEN-ELBEUF
- 3 - ACCUEILLIR DE NOUVEAUX HABITANTS**
  - LE DEVELOPPEMENT DU VILLAGE

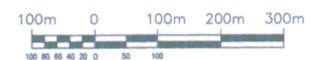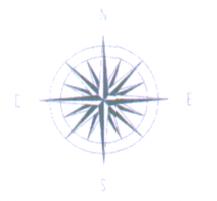

Liaison douce cycles-piétons  
"route des moulins du Robec"  
De la ceinture verte vers la ville centre "cœur historique"  
Projet intercommunal.

DEPARTEMENT DE LA SEINE-MARITIME  
COMMUNE DE FONTAINE-SOUS-PREAUX  
PLAN LOCAL D'URBANISME  
PLAN DE P.A.D.D.  
Plan approuvé par délibération du Conseil Municipal en date du  
**2a**  
LE TERRITOIRE COMMUNAL  
FEVRIER 2007  
F.H.R. Etudes et réalisations d'Urbanisme.