




Commune de Hautot-sur-Seine
Elaboration du Plan Local d'Urbanisme

Sources : BD Parcellaire © IGN 2012
Réalisation & Conception GeoDev - Décembre 2017

Annexe au règlement graphique : zones de risque liées au ruissellement
et au débordement de cours d'eau


Décembre 2017 1/2500 ème

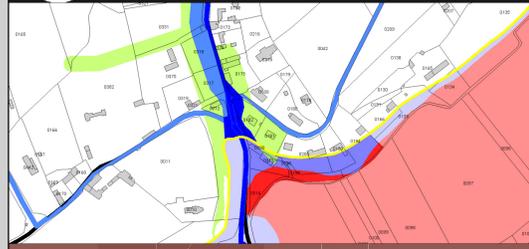

ELABORATION DU PLU :
Prescrite le 21/12/12
Enquête publique du 28/09/17 au 26/09/17
inclus
Approbation par délibération du 18/12/17

CACHET

AMENAGER DURABLEMENT LES TERRITOIRES DE DEMAIN

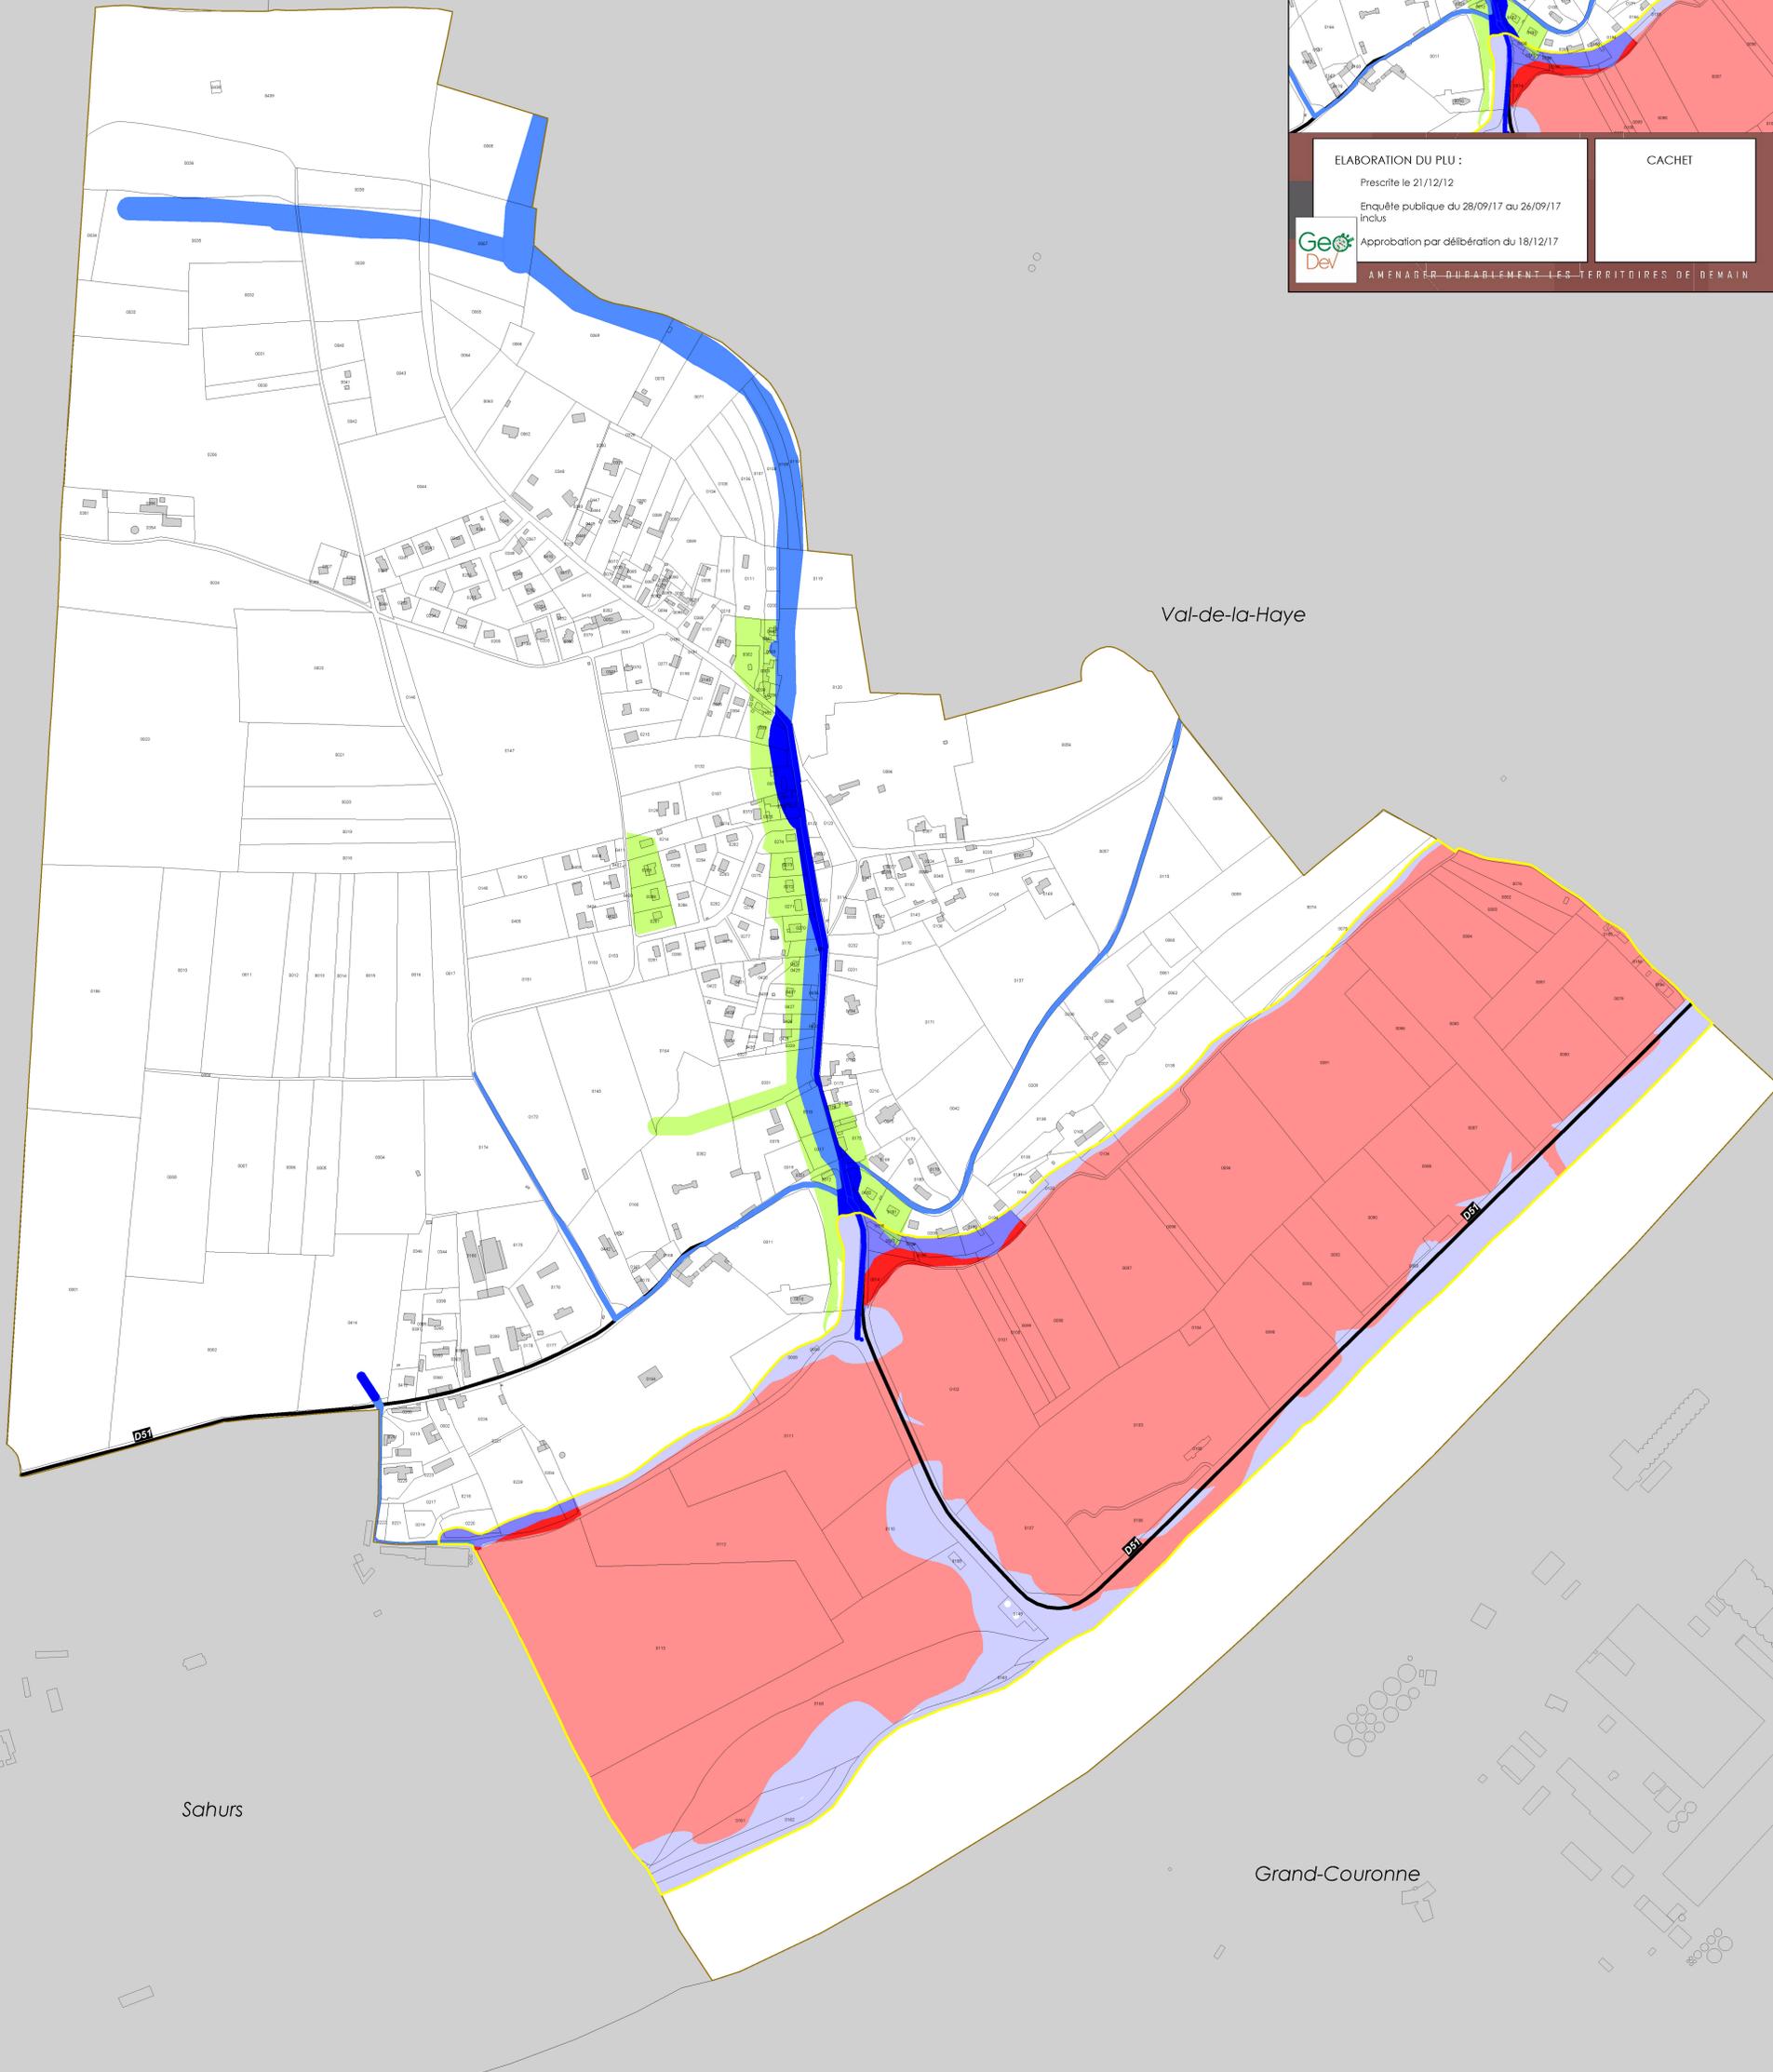

Éléments de contexte :

- Limite communale
- Commune limitrophe
- Constructions existantes non représentées sur le cadastre (recus et dimensions non respectés)

Aléa inondation par ruissellement :
SSEP intercommunal

- Aléa Fort (H>50 cm)
- Aléa Moyen (20-H<50 cm)
- Aléa Faible (H<20 cm)

Préconisation complémentaire

- Zone de vigilance

Aléa inondation par débordement de cours d'eau :
PPRI vallée de Seine - Bouche de Rouen

- Emprise du PPRI
- Zone de risque fort dans un espace urbain relâché
- Zone de risque modéré dans un espace urbain relâché
- Zone de risque fort dans un espace naturel
- Zone de risque modéré dans un espace naturel