


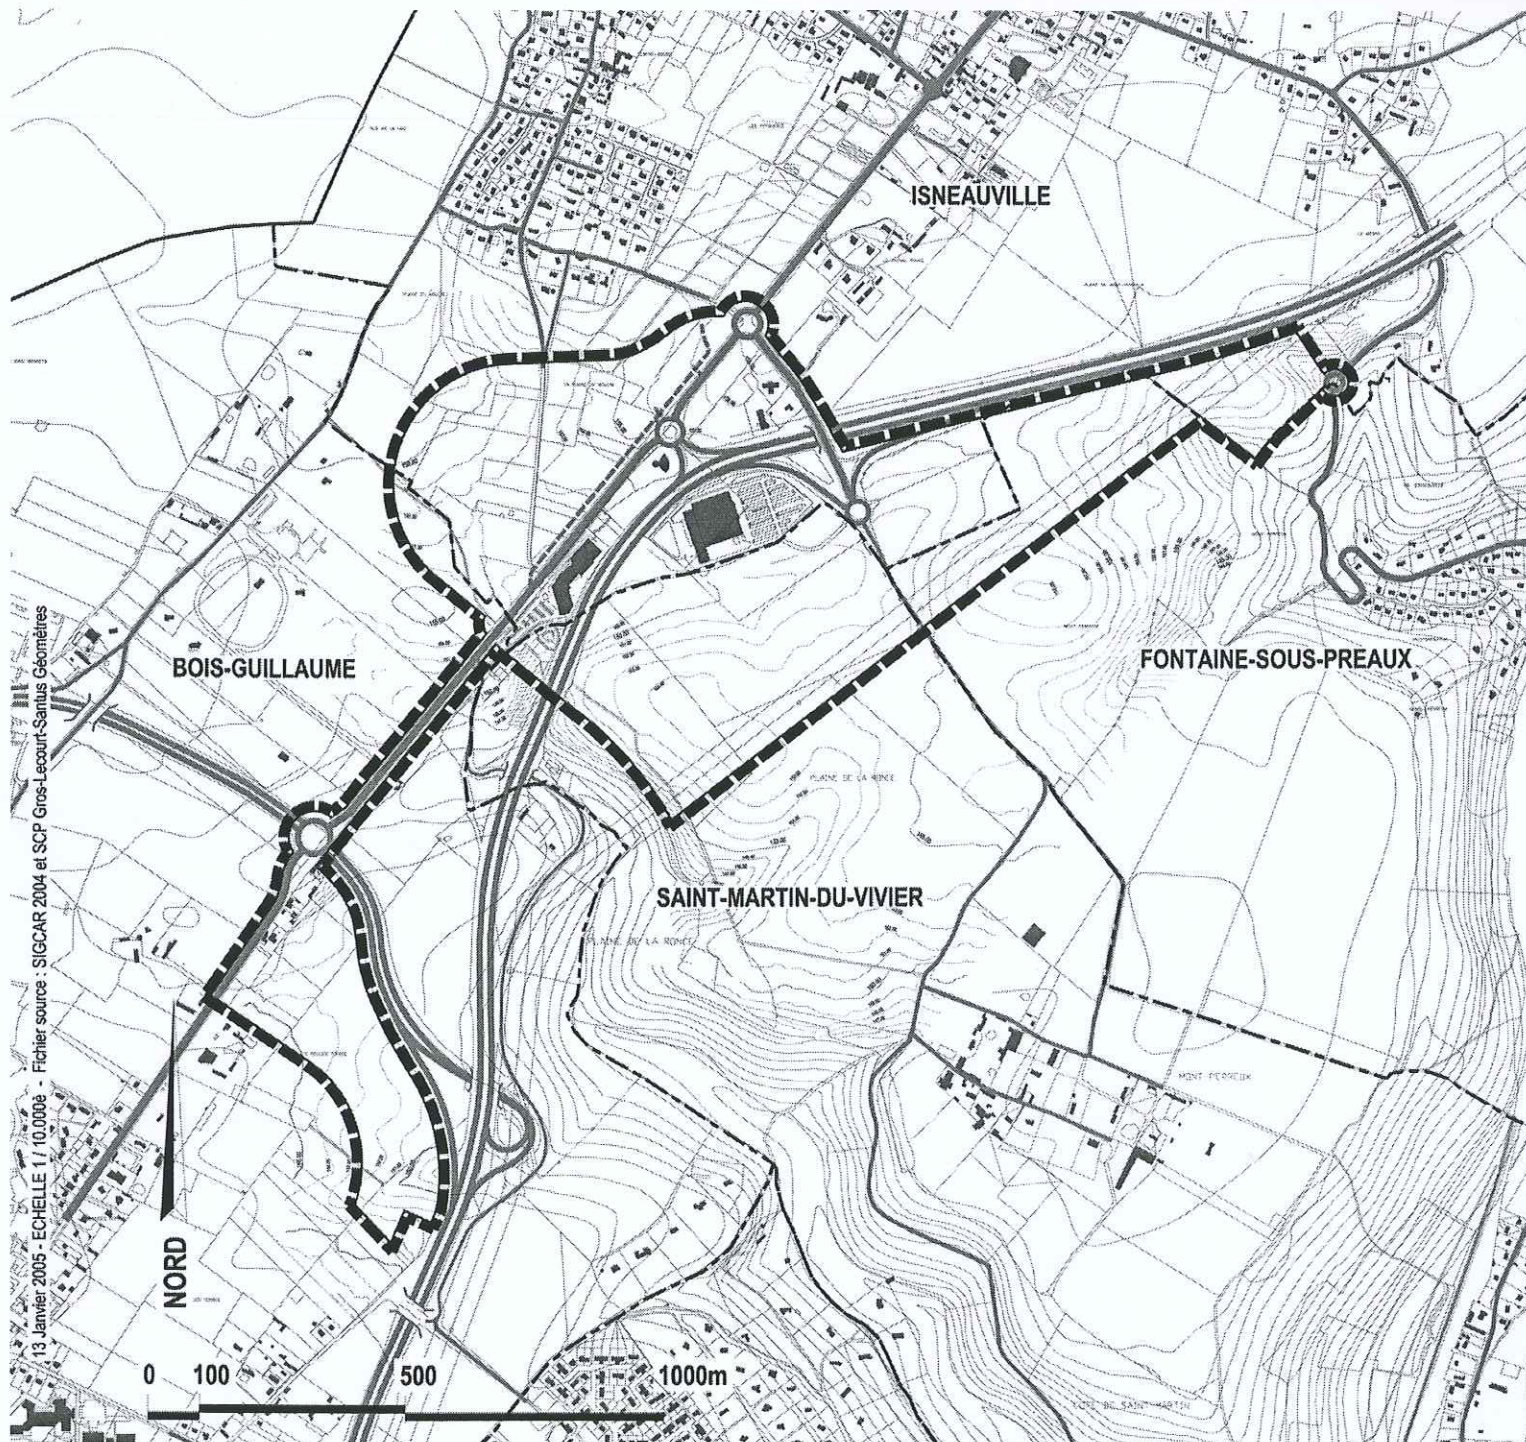

■■■■■ PERIMETRE DE LA ZAC

(L'épaisseur du trait est à l'extérieur du périmètre)

----- LIMITES COMMUNALES

Vu pour être annexé à la délibération
du Conseil Municipal en date du 08
décembre 2008 Le Maire, Gérard
DUCABLE

COMMUNAUTE D'AGGLOMERATION ROUENNAISE

COMMUNES DE BOIS-GUILLAUME - FONTAINE-SOUS-PREAUX
ISNEAUVILLE - SAINT-MARTIN-DU-VIVIER

ZAC A USAGE D'ACTIVITES ECONOMIQUES
LA PLAINE DE LA RONCE

DOSSIER DE CREATION

PLAN DE DELIMITATION DE LA ZAC

Echelle 1 / 10.000e

Michel GUERIN Urbaniste-Architecte
INGETEC Infrastructures / FOLIUS Ecopaysage

Janv. 2005