


MALAUNAY

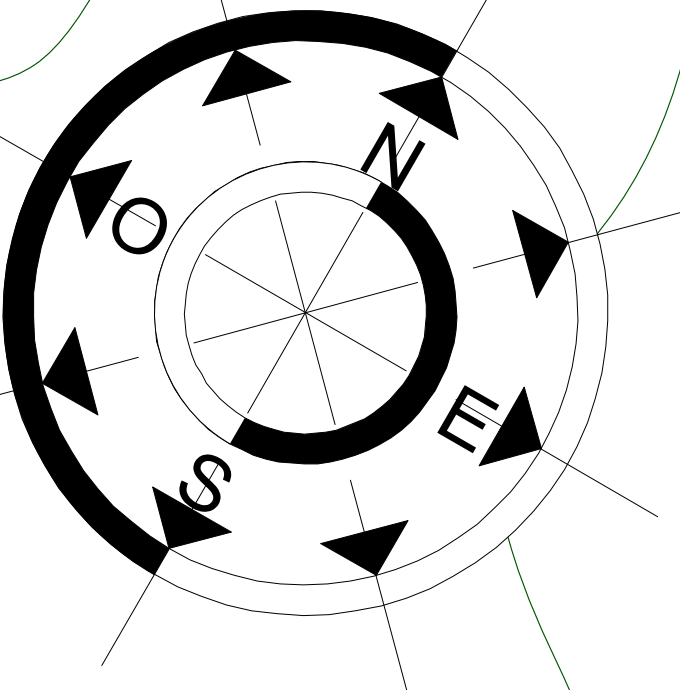

D51

N27

MALAUNAY

SAINT JEAN
DU CARDONNAY

légende

urbanisation des communes voisines

U_(plus indice)

zone urbaine

AU_(plus indice)

zone à urbaniser

A_(plus indice ou non)

zone agricole

N_(plus indice ou non)

zone naturelle et forestière

délimitation de zone

délimitation de secteur

boisement remarquable classé EBC

secteur de risque lié à une cavité souterraine

secteurs pouvant faire l'objet de ruissellements naturels concentrés

secteur central pouvant faire l'objet de ruissellements naturels concentrés




LE HOULME
PLU révision simplifiée
du Plan Local
d'Urbanisme

Plan de zonage

août 2014

échelle 1/2500

chargé d'études du P.L.U.:

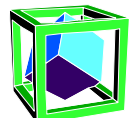

Perspectives Gauvain ALEXANDRE
88 rue Pierre CHATEL 78200 FRENEUSE

NOTRE DAME
DE BONDEVILLE

HOUPEVILLE

plan de zonage du plan local d'urbanisme révisé
échelle 1/2500