


# NOTRE-DAME-DE-BONDEVILLE



16 JUIN 1997

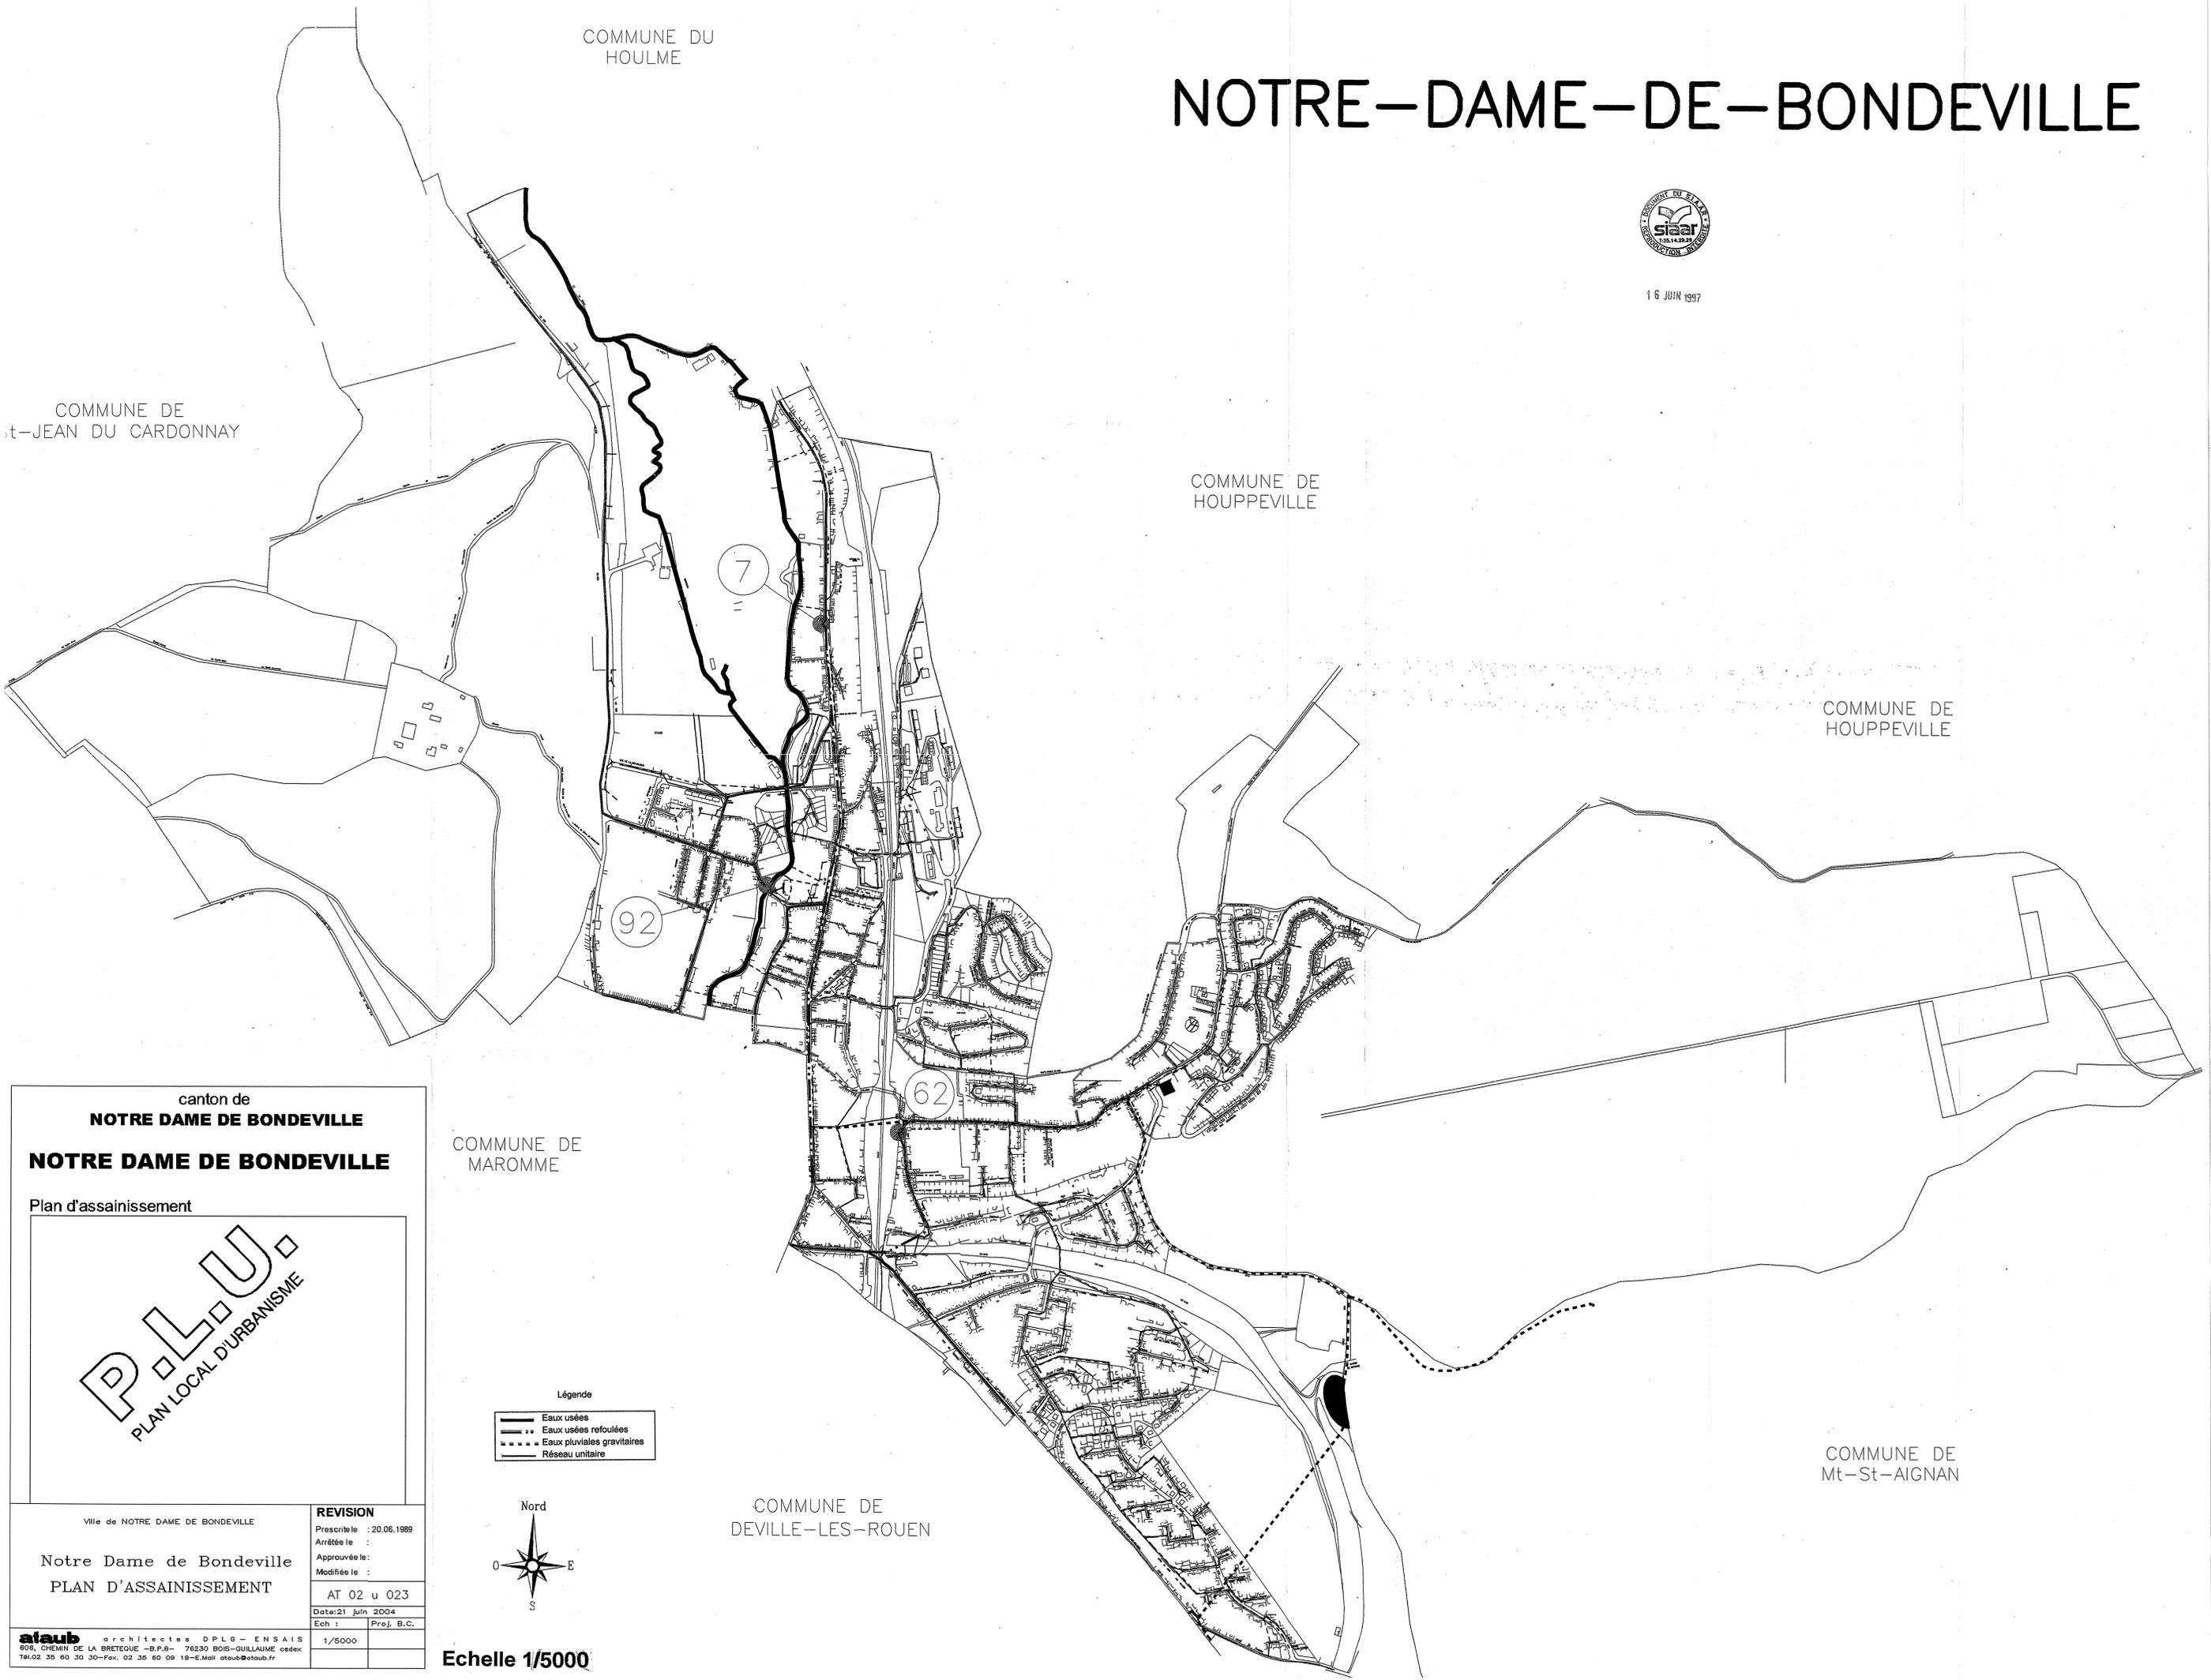

COMMUNE DE  
St-JEAN DU CARDONNAY

COMMUNE DU  
HOULME

COMMUNE DE  
HOUPPEVILLE

COMMUNE DE  
HOUPPEVILLE

COMMUNE DE  
MAROMME

COMMUNE DE  
DEVILLE-LES-ROUEN

COMMUNE DE  
Mt-St-AIGNAN

canton de  
**NOTRE DAME DE BONDEVILLE**

**NOTRE DAME DE BONDEVILLE**

Plan d'assainissement

**PLU**  
PLAN LOCAL D'URBANISME

Légende

- Eaux usées
- - - Eaux usées refoulées
- · · Eaux pluviales gravitaires
- Réseau unitaire

Nord



Echelle 1/5000

Ville de NOTRE DAME DE BONDEVILLE

**REVISION**

Prescrite le : 20.06.1999  
Arrêtée le :  
Approuvée le :  
Modifiée le :

AT 02 u 023

Date: 21 Juin 2004

Ech : Proj. B.C.

1/5000

Notre Dame de Bondeville  
PLAN D'ASSAINISSEMENT

**ataub** architectes DPLG- ENSAIS  
608, CHEMIN DE LA BRETEQUE -B.P.8- 76230 BOIS-GUILLAUME cedex  
Tél. 02 35 60 30 30 - Fax. 02 35 60 09 19 - E-Mail ataub@ataub.fr