

Plan de Prévention des Risques Technologiques de Lubrizol


Carte de zonage réglementaire

Vu pour être annexé à mon arrêté
en date du : 31 MARS 2014

ROUEN, le :

LE PRÉFET,

Allemans

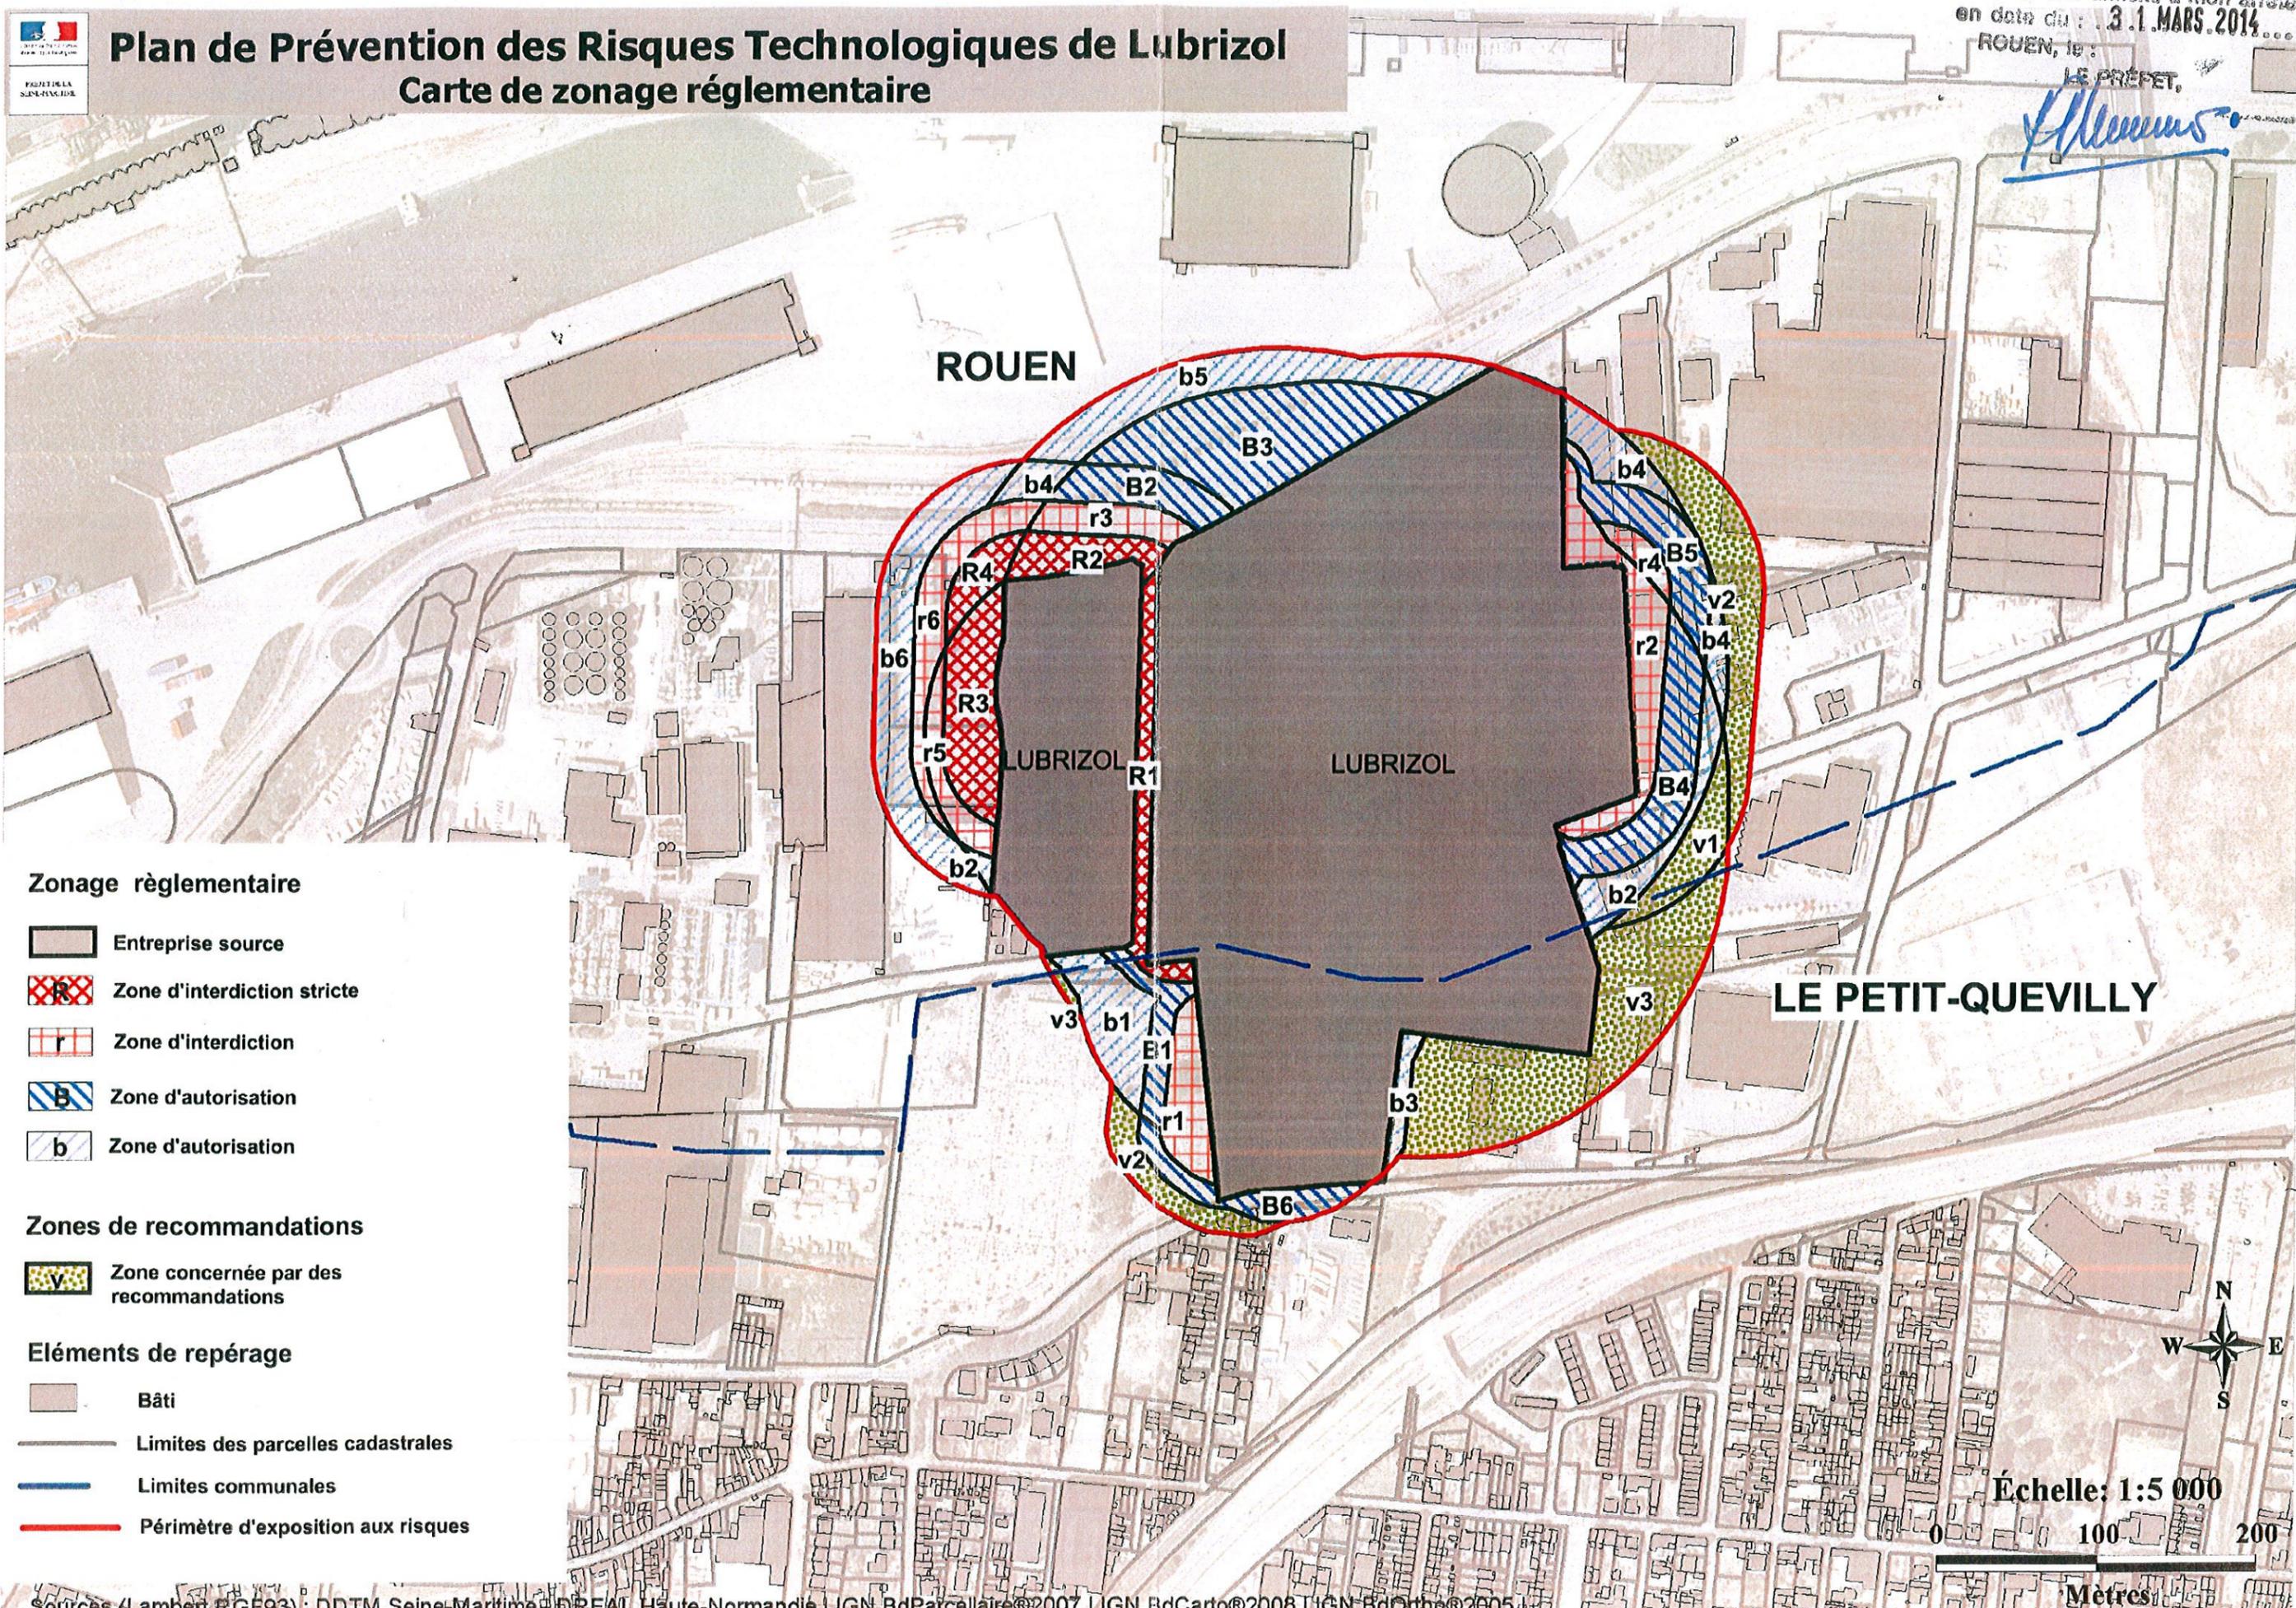

Zonage réglementaire

- Entreprise source
- Zone d'interdiction stricte
- Zone d'interdiction
- Zone d'autorisation
- Zone d'autorisation

Zones de recommandations

- Zone concernée par des recommandations

Éléments de repérage

- Bâti
- Limites des parcelles cadastrales
- Limites communales
- Périmètre d'exposition aux risques

Échelle: 1:5 000

0 100 200

Mètres