

Commune de
Petit-Quevilly

PLAN LOCAL D'URBANISME


PLAN DE ZONAGE

Approbation : 15 décembre 2006
 Modification n°1 : 09 décembre 2010
 Modification n°2 : 18 décembre 2011
 Modification n°3 : 12 décembre 2012
 Modification n°4 : 18 décembre 2014
 Mise en compatibilité N°1 (DUP) : 03 mai 2016
 Révision RLP : 12 décembre 2016
 Mise à jour n°1 : 21 février 2017
 Mise en compatibilité N°2 (DP) : 15 juin 2017
 Modification simplifiée n°1 : 26 juin 2017
 Mise à jour n°2 : 27 juillet 2017
 Mise à jour n°3 : 01 août 2017



Echelle : 1 / 3 587

Métropole Rouen Normandie - Direction de la Planification Urbaine - CV_LG - 815/16V9 - Octobre 2017
 Sources : Métropole Rouen Normandie / Origine Cadastre 2016. ©Droits de l'Etat réservés

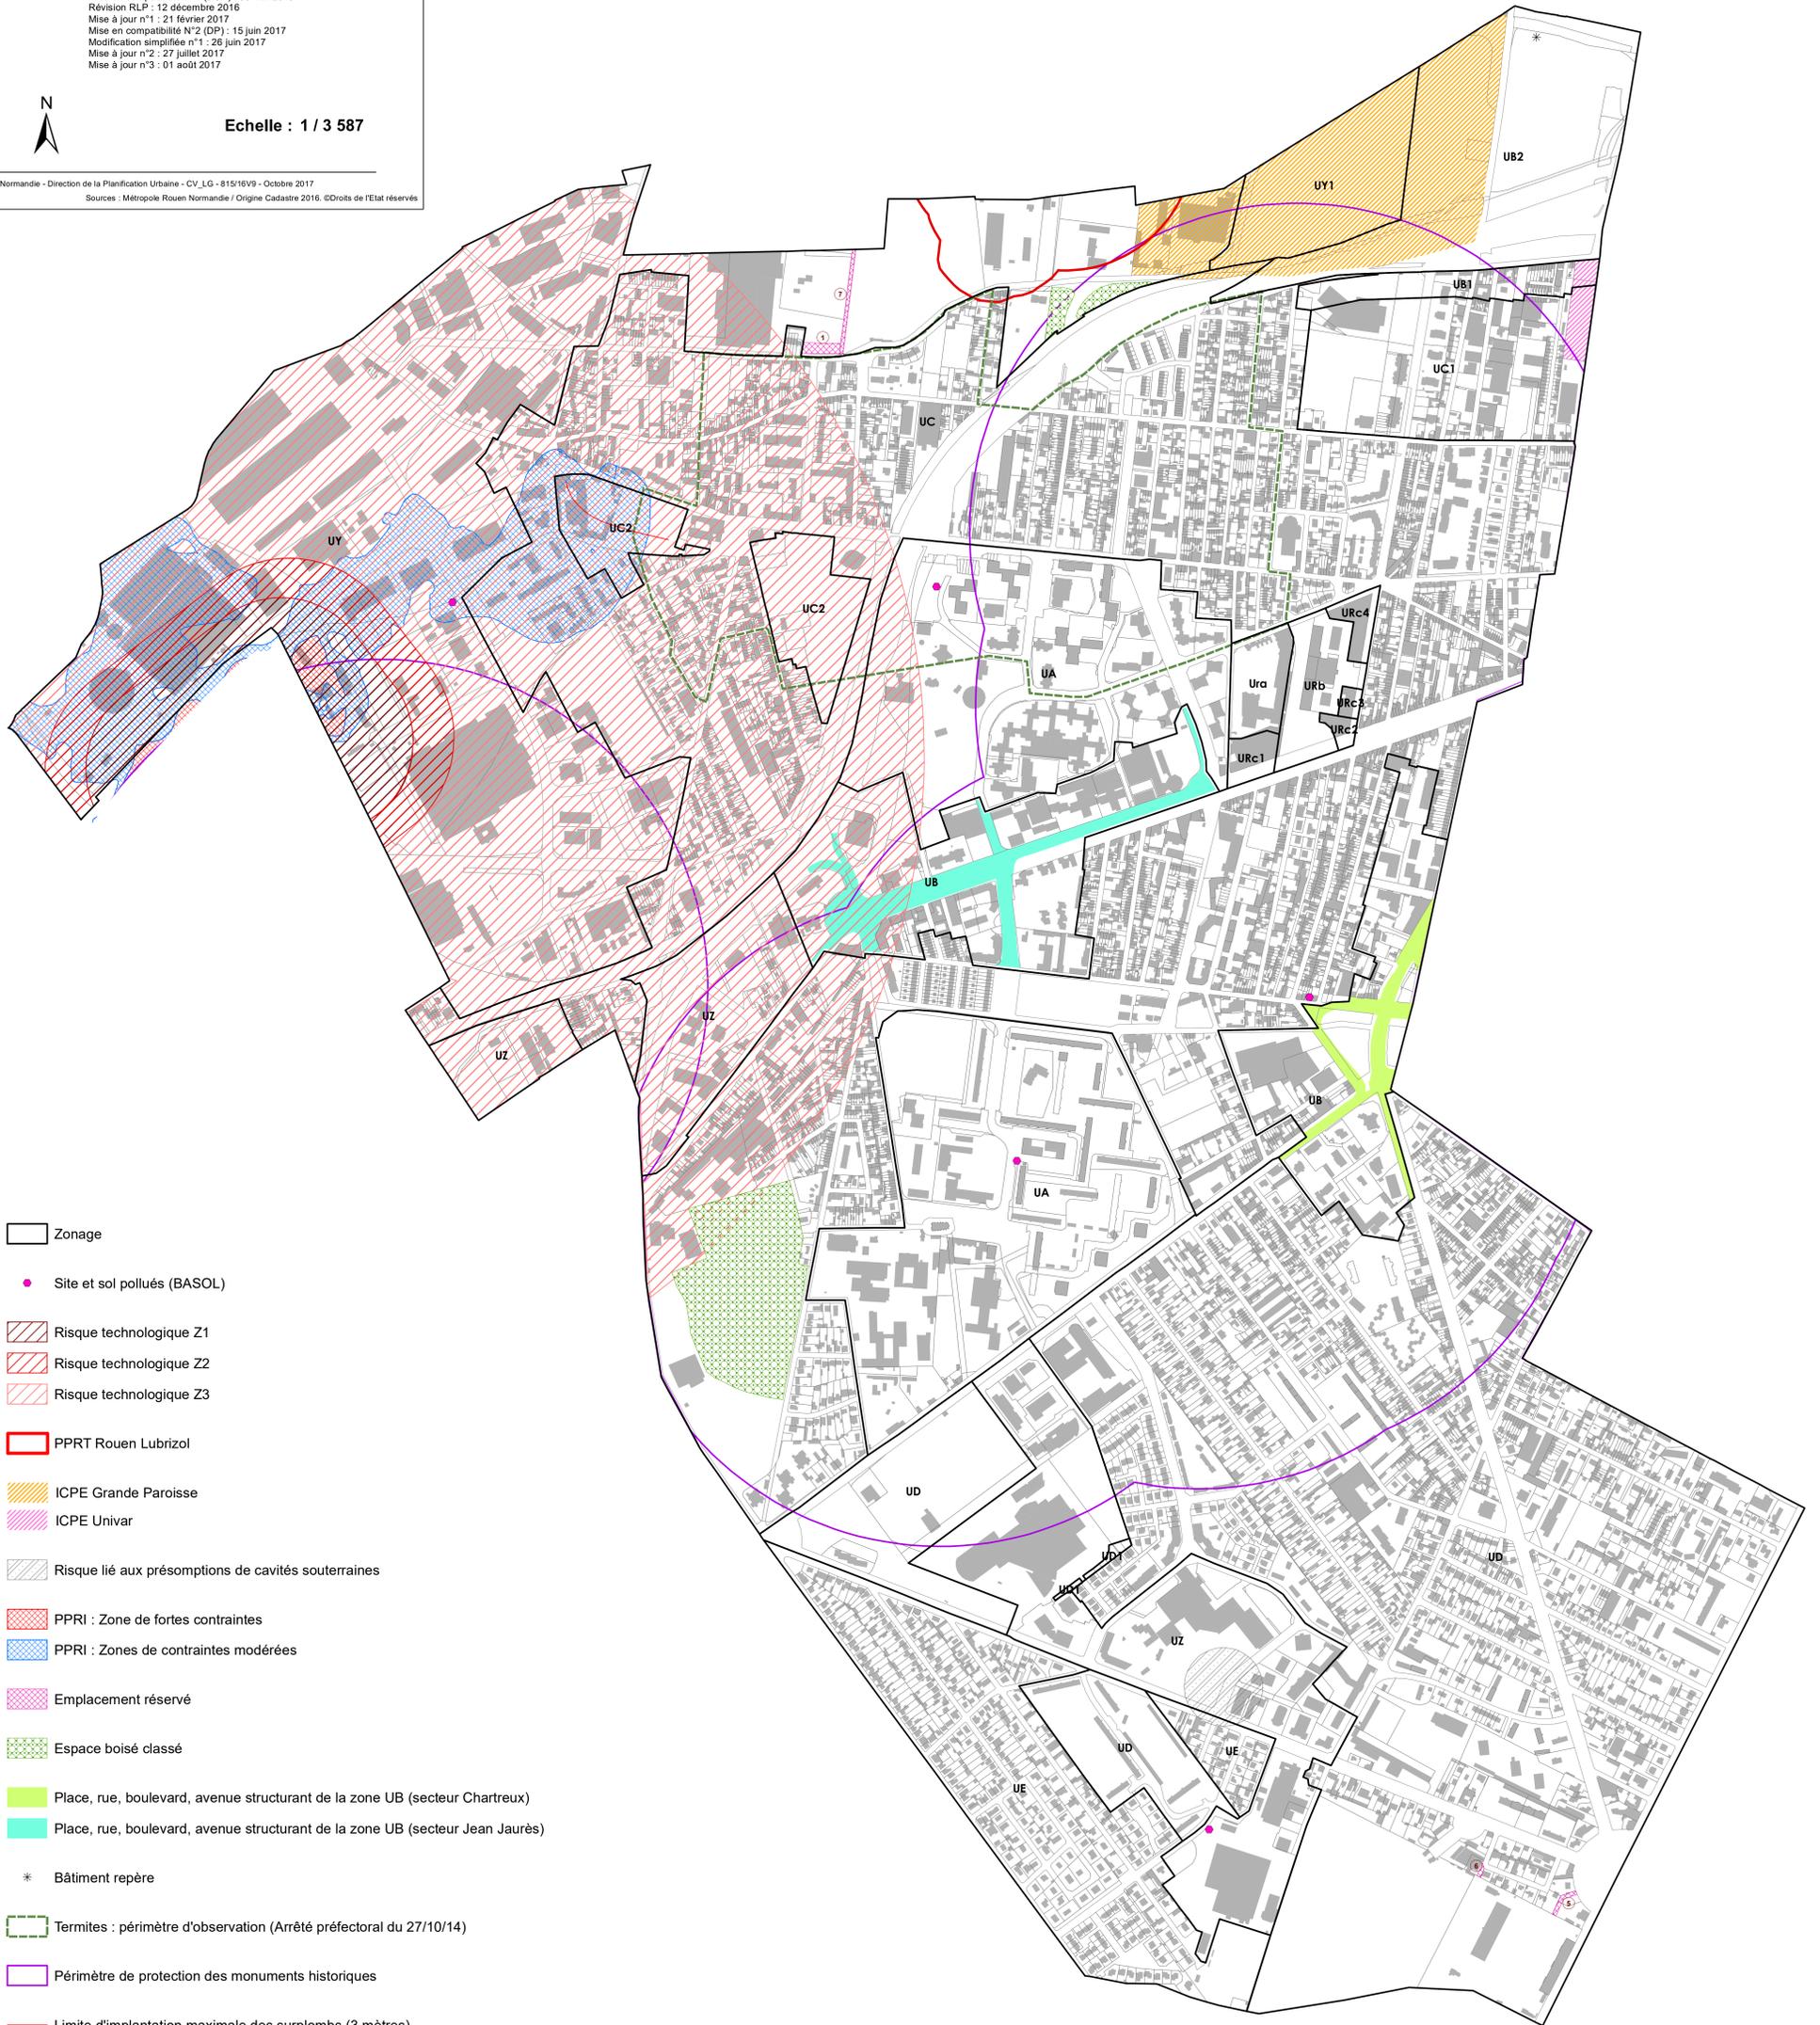

- Zonage
- Site et sol pollués (BASOL)
- Risque technologique Z1
- Risque technologique Z2
- Risque technologique Z3
- PPRT Rouen Lubrizol
- ICPE Grande Paroisse
- ICPE Univar
- Risque lié aux présomptions de cavités souterraines
- PPRI : Zone de fortes contraintes
- PPRI : Zones de contraintes modérées
- Emplacement réservé
- Espace boisé classé
- Place, rue, boulevard, avenue structurant de la zone UB (secteur Chartreux)
- Place, rue, boulevard, avenue structurant de la zone UB (secteur Jean Jaurès)
- * Bâtiment repère
- Termites : périmètre d'observation (Arrêté préfectoral du 27/10/14)
- Périmètre de protection des monuments historiques
- Limite d'implantation maximale des surplombs (3 mètres)
- Parcelle cadastrale
- Bâti

Liste des emplacements réservés :

ER n°1	Aménagement d'un parking Rue de Stalingrad	Commune de Petit-Quevilly
ER n°5	Sortie de secours Stade Diochon (1) Rond-point des Bruyères	Ville de Rouen
ER n°6	Sortie de secours Stade Diochon (2) Rue Jules Ferry	Ville de Rouen
ER n°7	Sente piétonne Madagascar - Stalingrad	Commune de Petit-Quevilly