

1



Type d'ouvrage : fossé

Matériaux : enherbé

Dimensions :

- Longueur : 180 m
- Largeur en gueule: 130 mm
- largeur en fond : 500 mm
- Profondeur : 400 mm

Etat : bon

Entretien : bon

2



Type d'ouvrage : grille

Matériaux : conduite béton

Dimensions :

- Longueur : 600 mm
- Largeur : 600 mm
- Profondeur : 800 mm
- Diamètre conduite départ arrivée : 300 mm

Etat : bon - ancien

Entretien : non colmaté

3



Type d'ouvrage : grille

Matériaux : conduite béton

Dimensions :

- Longueur : 600 mm
- Largeur : 600 mm
- Profondeur : 800 mm
- Diamètre conduite départ arrivée : 300 mm

Etat : bon - ancien

Entretien : non colmaté

4



Type d'ouvrage : grille

Matériaux : conduite PVC


Dimensions :

- Longueur : 740 mm
- Largeur : 300 mm
- Profondeur : 500 mm
- Diamètre conduite départ arrivée : 180mm

Etat : bon

Entretien : colmaté

5

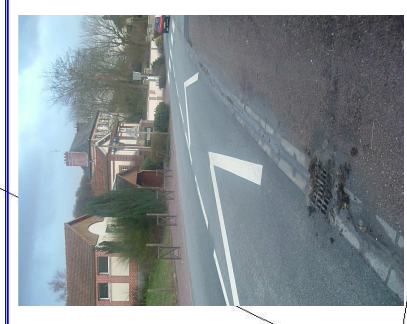

Type d'ouvrage : grille

Matériaux : conduite béton

Dimensions :

- Longueur : 400 mm
- Largeur : 400 mm
- Profondeur : 510 mm
- Diamètre conduite départ arrivée : 180mm

Etat : récent

Entretien : colmaté

6



Type d'ouvrage : conduite

Matériaux : béton


Dimensions :

- Longueur : 165 m
- Diamètre : 320 mm

Etat : non observé

Entretien : exutoire non satisfaisant du fait de son ennoisement

Remarque : exutoire de la conduite dans le fossé – non observé pour cause de niveau d'eau élevé

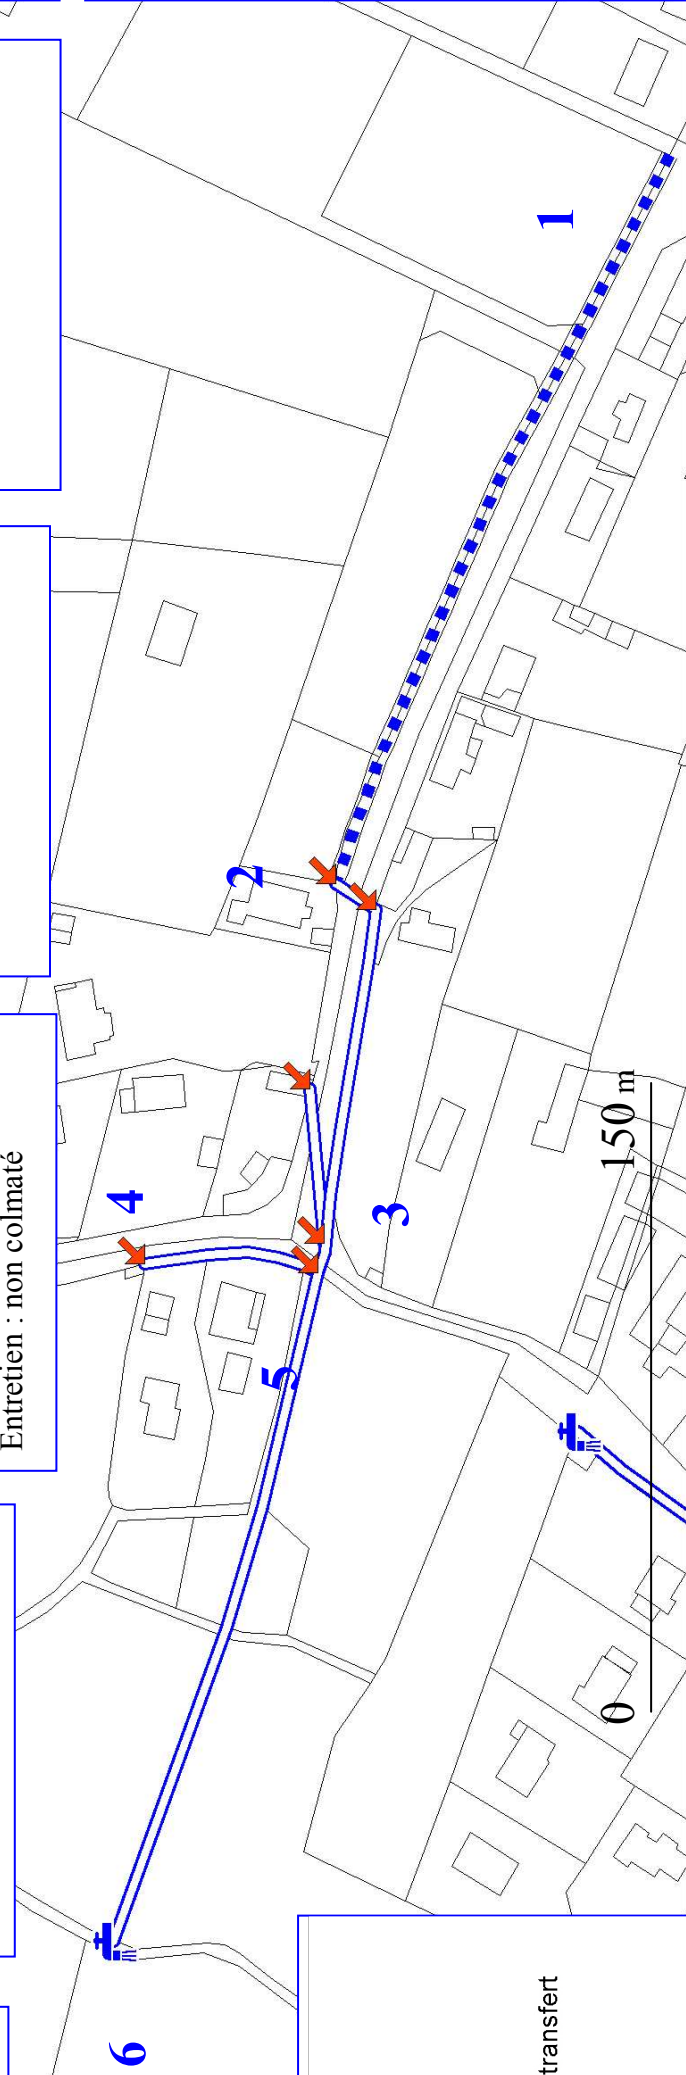

Exutoire

Avaloir

Ouvrages hydrauliques de transfert

Fossé

Conduites

Cadastré

Diagnostic des ouvrages hydrauliques RD 367

SGEP Quévillon phase 1 – février 2009