

Diagnostic des ouvrages hydrauliques

RD 367 SGEP Quévillon

phase 1 – février 2009



Type d’ouvrage : fossé

Matériaux : enherbé

Dimensions :

- Longueur : 650 m
- Largeur en gueule: 1500 mm
- Largeur en fond: 75 mm
- Profondeur : 600 mm
- Diamètre conduite départ arrivée : /

Etat : bon

Entretien : trop enherbé



Type d’ouvrage : conduite traversée de voirie



Matériaux : béton

Dimensions :

- Diamètre conduite départ arrivée : 300 mm

Etat : ancien

Entretien : faiblement colmatée

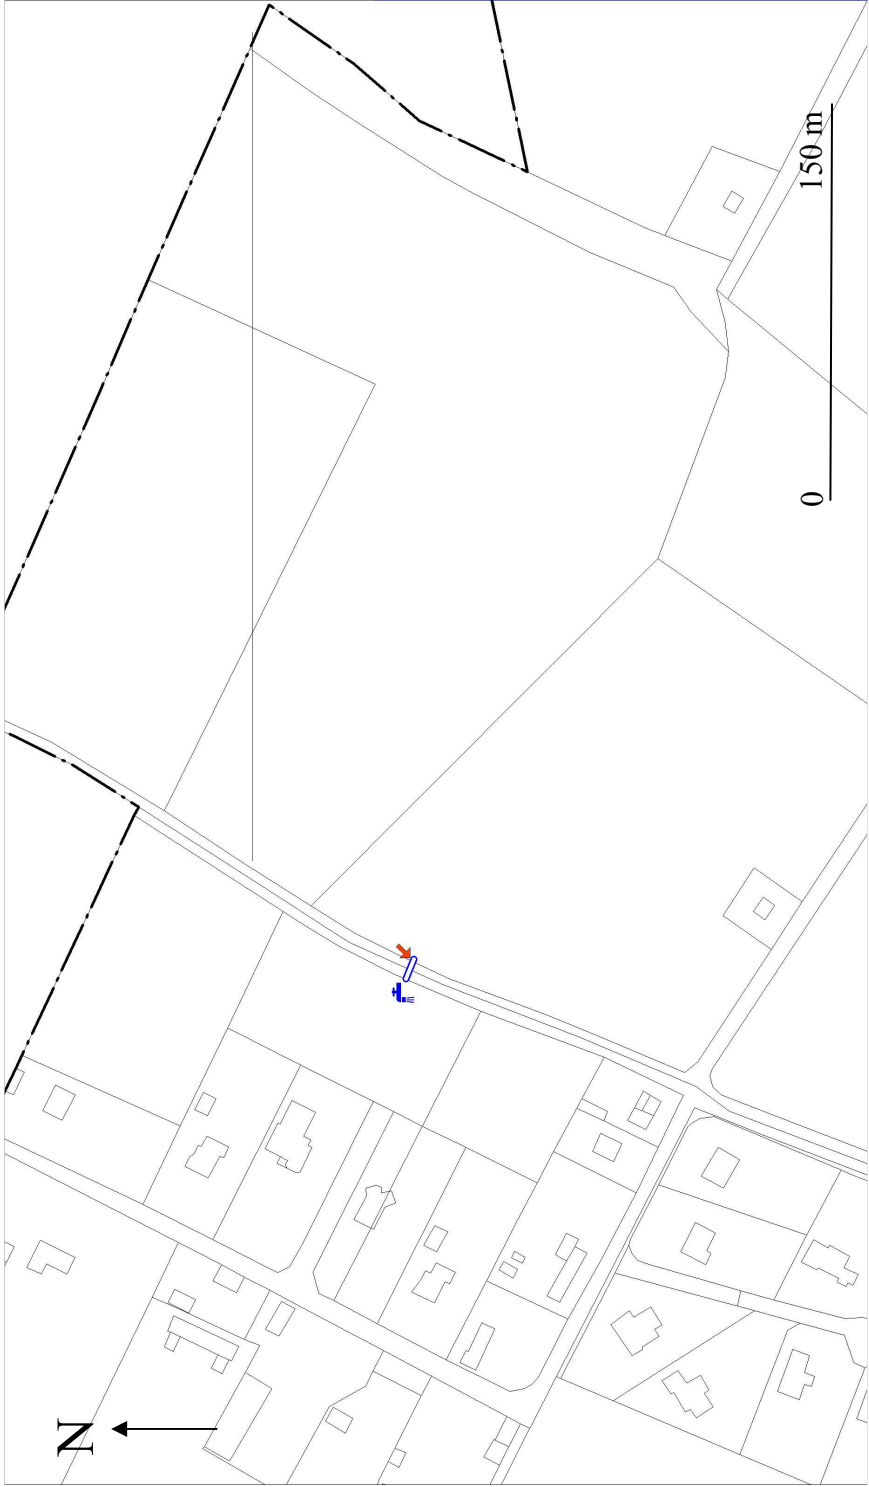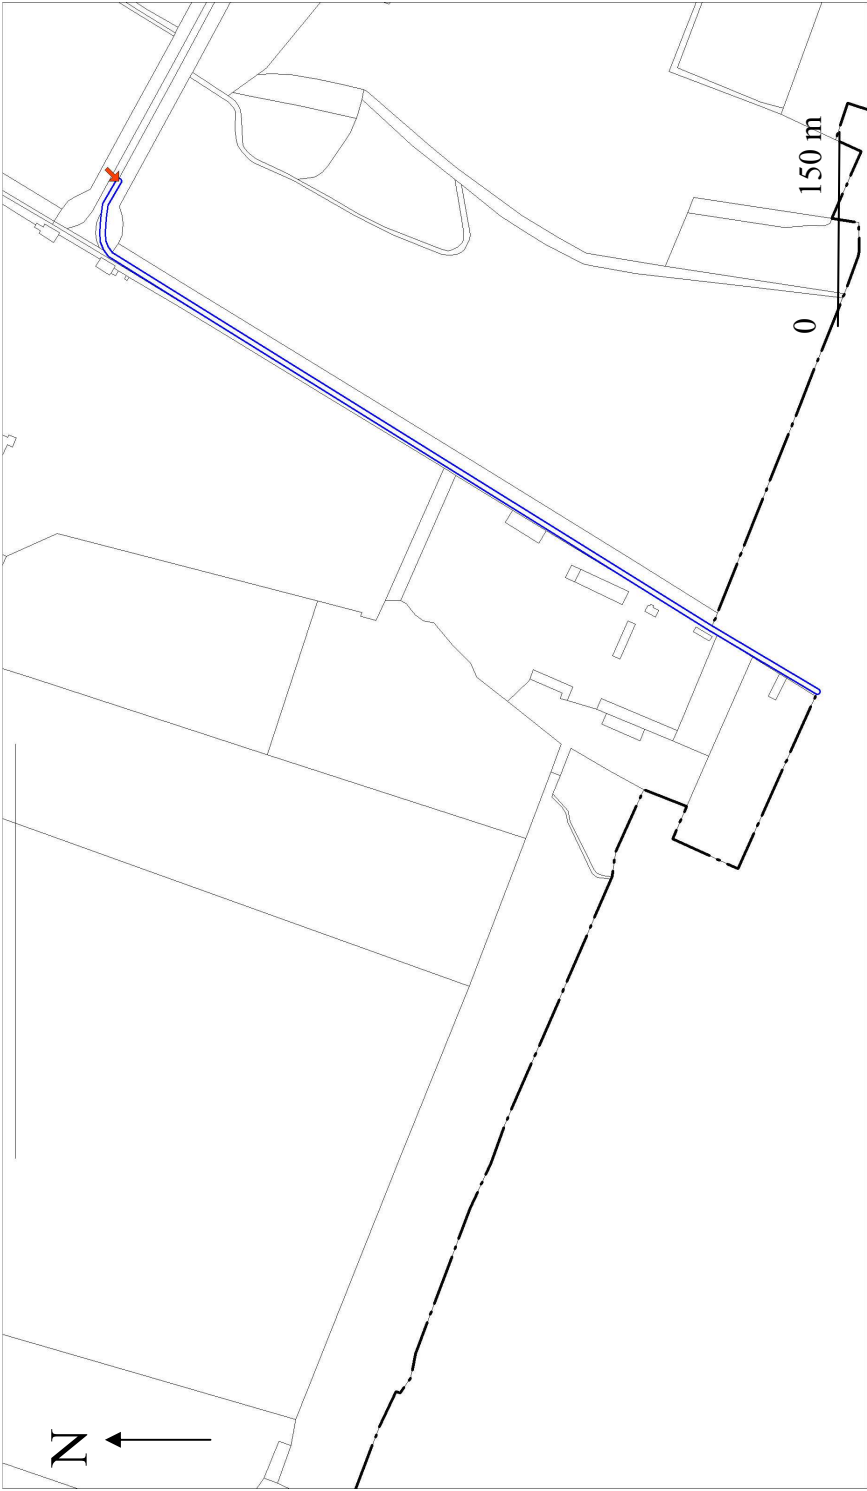

Exutoire

Avaloir

Ouvrages hydrauliques de transfert

- Fossé
- Conduites

Cadastre