

Commune de Rouen

PLAN LOCAL D'URBANISME

Annexes

Annexe 5 Règles d'isolement acoustique B - Plan des infrastructures de transport terrestre bruyantes


Approbation : 24 septembre 2004
Modification : 26 septembre 2005
Mise en compatibilité par DUP : 16 octobre 2006
Modification : 12 juillet 2007
Modification : 15 mai 2009
Modification : 21 janvier 2011

Révision : 27 janvier 2012
Modification : 6 juillet 2012
Modification : 11 octobre 2013
Mise en compatibilité : 3 mai 2016
Modification : 10 octobre 2016
Mise à jour : 20 mars 2017
????????????????



Echelle : 1 / 8 000

Métropole Rouen Normandie - Direction de la Planification Urbaine - GD - 611/17 - Août 2017
Sources : Métropole Rouen Normandie / Origine Cadastre 2016. ©Droits de l'Etat réservés

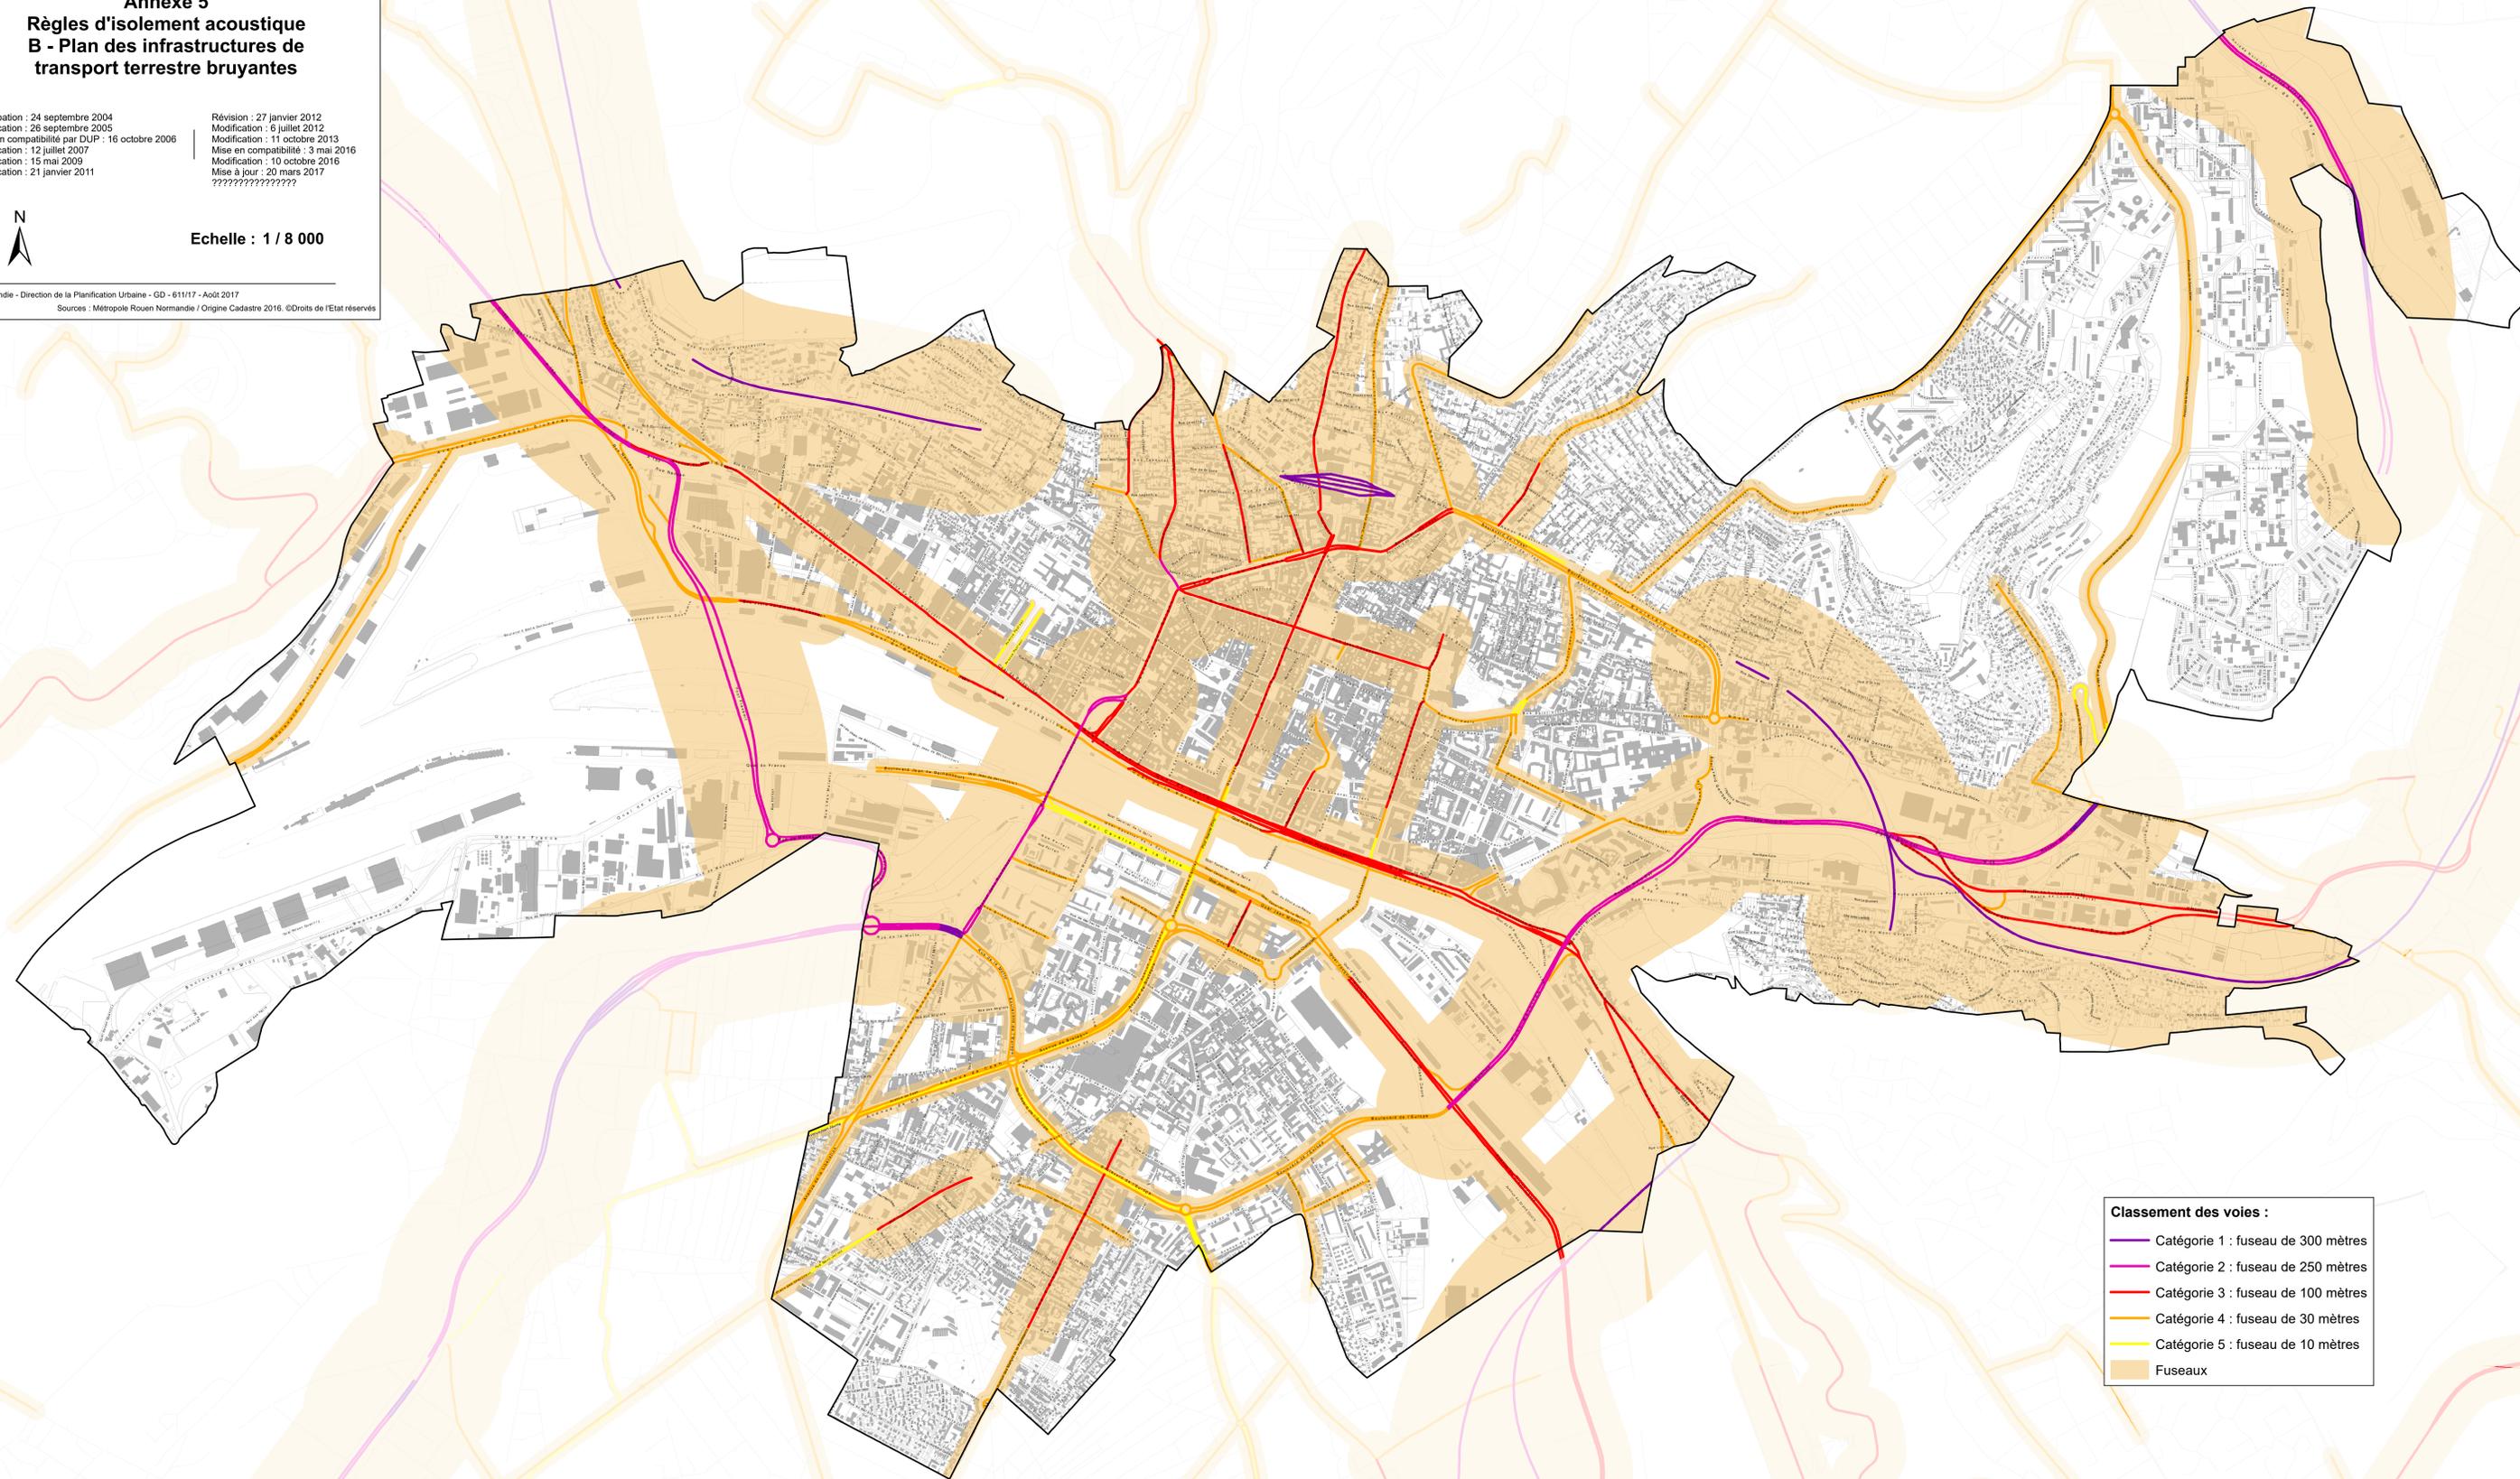

Classement des voies :	
	Catégorie 1 : fuseau de 300 mètres
	Catégorie 2 : fuseau de 250 mètres
	Catégorie 3 : fuseau de 100 mètres
	Catégorie 4 : fuseau de 30 mètres
	Catégorie 5 : fuseau de 10 mètres
	Fuseaux