



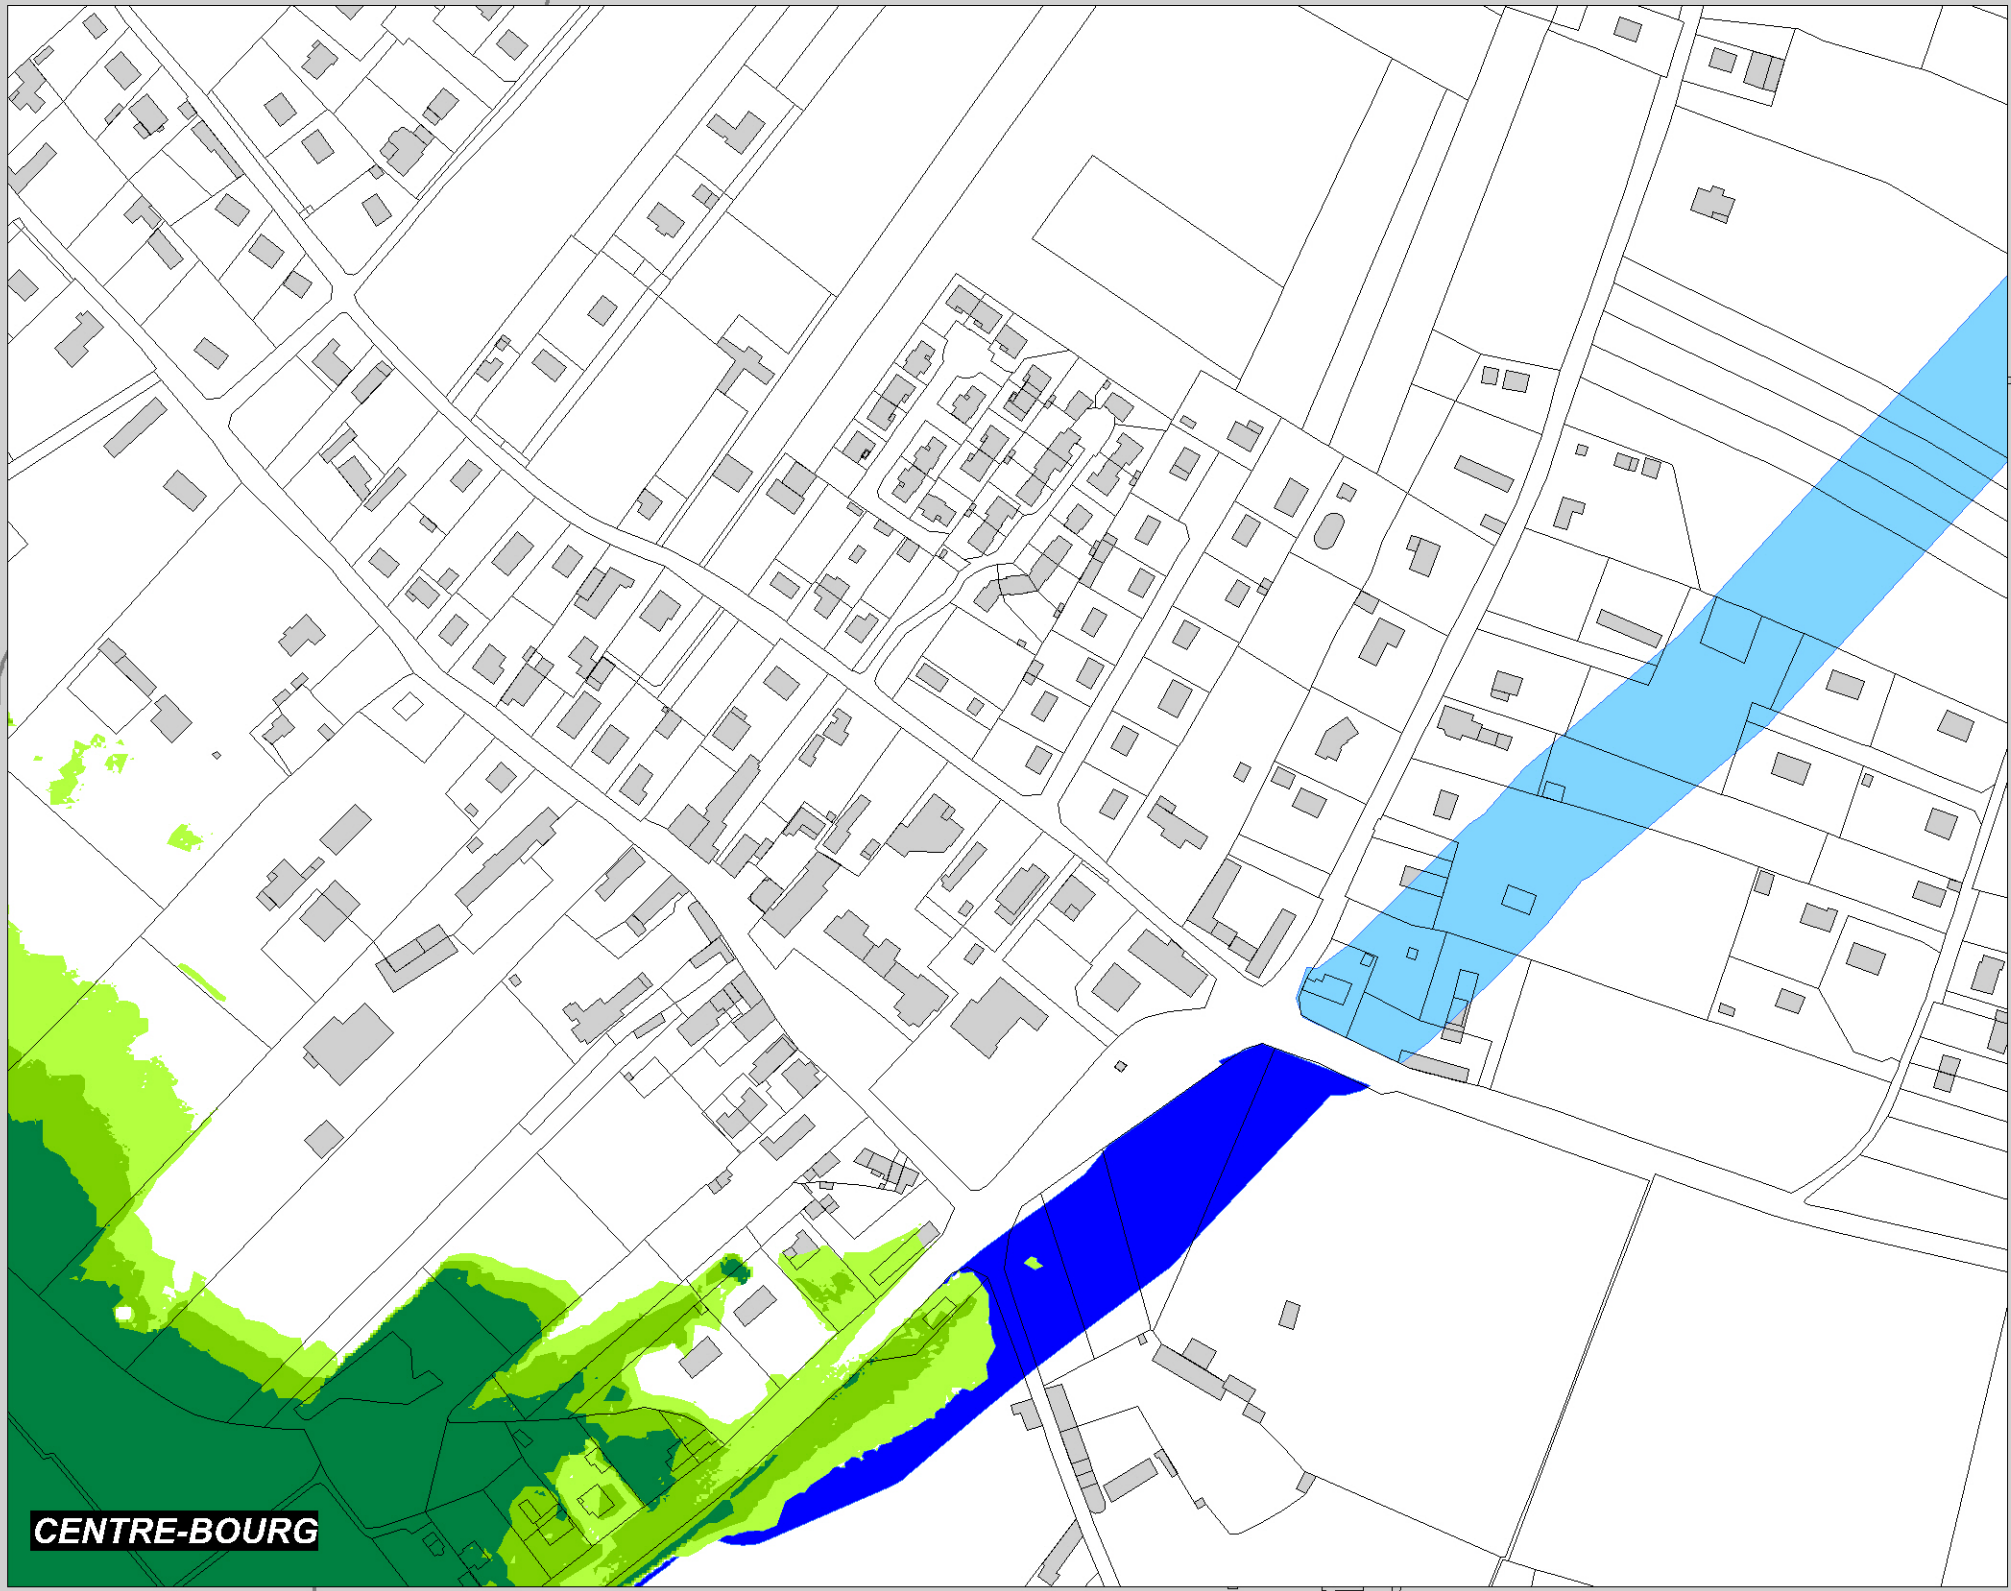

CENTRE-BOURG

Saint-Pierre-de-Manneville

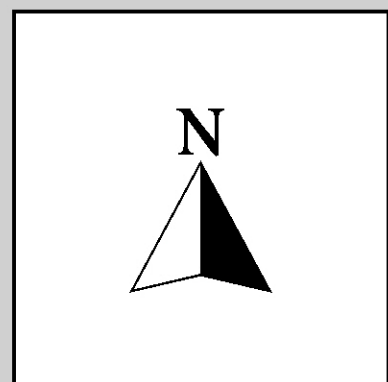

Val-de-la-Haye

Hautot-sur-Seine

Caumont

La Bouille

Moulineaux

Grand-Couronne

Éléments de contexte :

- Limite communale
- Commune limitrophe
- Constructions existantes non représentées sur le cadastre (reculs et dimensions non respectés)

Aléa inondation par ruissellement :

- Secteurs exposés aux inondations par ruissellement - aléas moyen et fort
- Secteurs exposés aux inondations par ruissellement - aléa faible

Aléa inondation par débordement de cours d'eau :

- Secteurs exposés aux inondations par débordement de cours d'eau - aléa fort (h > 1m)
- Secteurs exposés aux inondations par débordement de cours d'eau - aléa moyen (hauteur entre 0.5 et 1m)
- Secteurs exposés aux inondations par débordement de cours d'eau - aléa faible (h < 0.5 m)



Commune de Sahurs
Révision du Plan d'Occupation des Sols en
Plan Local d'Urbanisme


Sources : PCI © 2012
Réalisation & Conception GeoDev - Octobre 2017

**Annexe au règlement graphique : zones de risque liées au ruissellement
et au débordement de cours d'eau - document opposable**



Octobre 2017

1/5000 ème

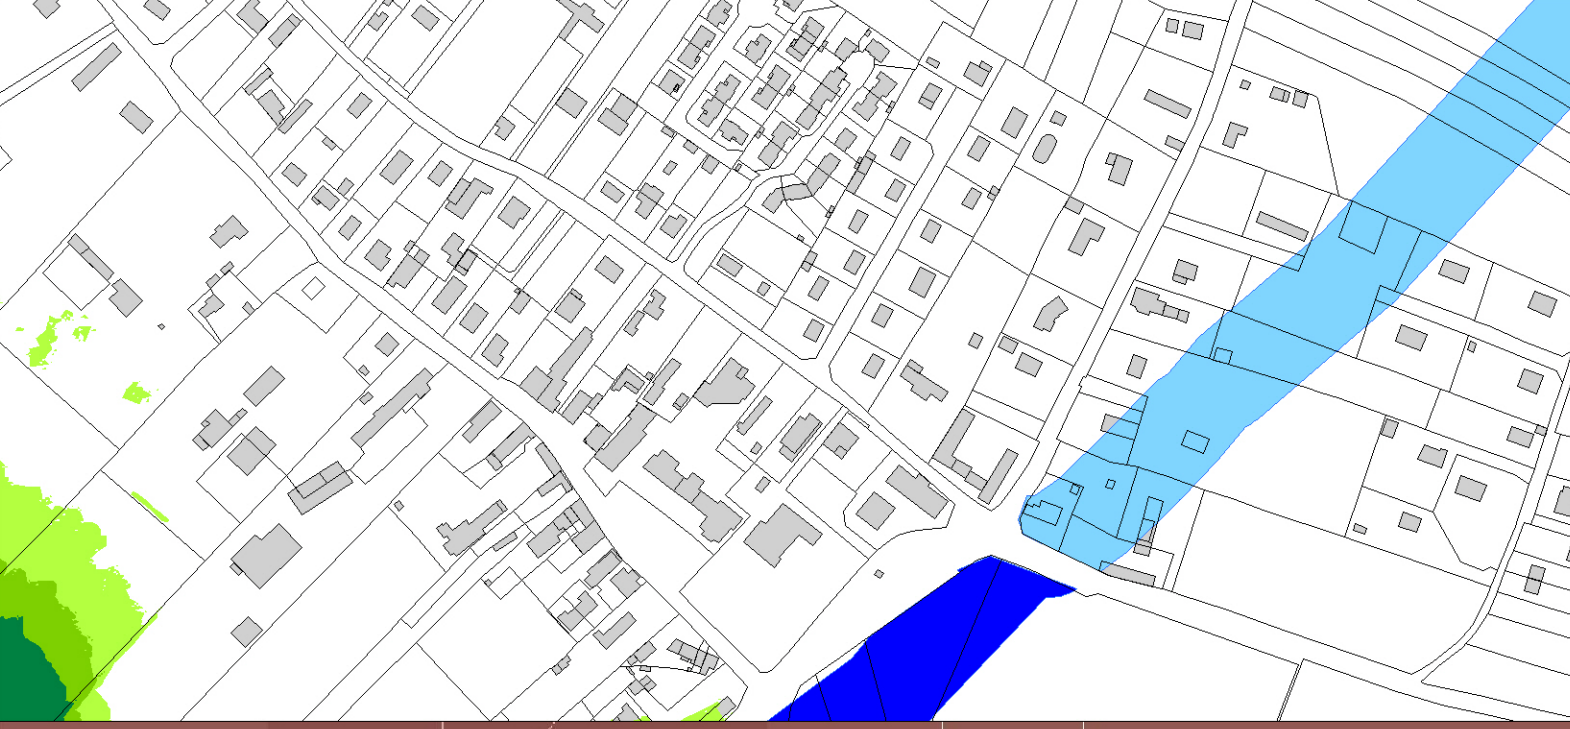

REVISION DU POS EN PLU :

Prescrite le 10/09/12

Enquête publique du 31/05/17 au 03/07/17

Approbation par délibération du 09/10/17

CACHET



AMENAGER DURABLEMENT LES TERRITOIRES DE DEMAIN