


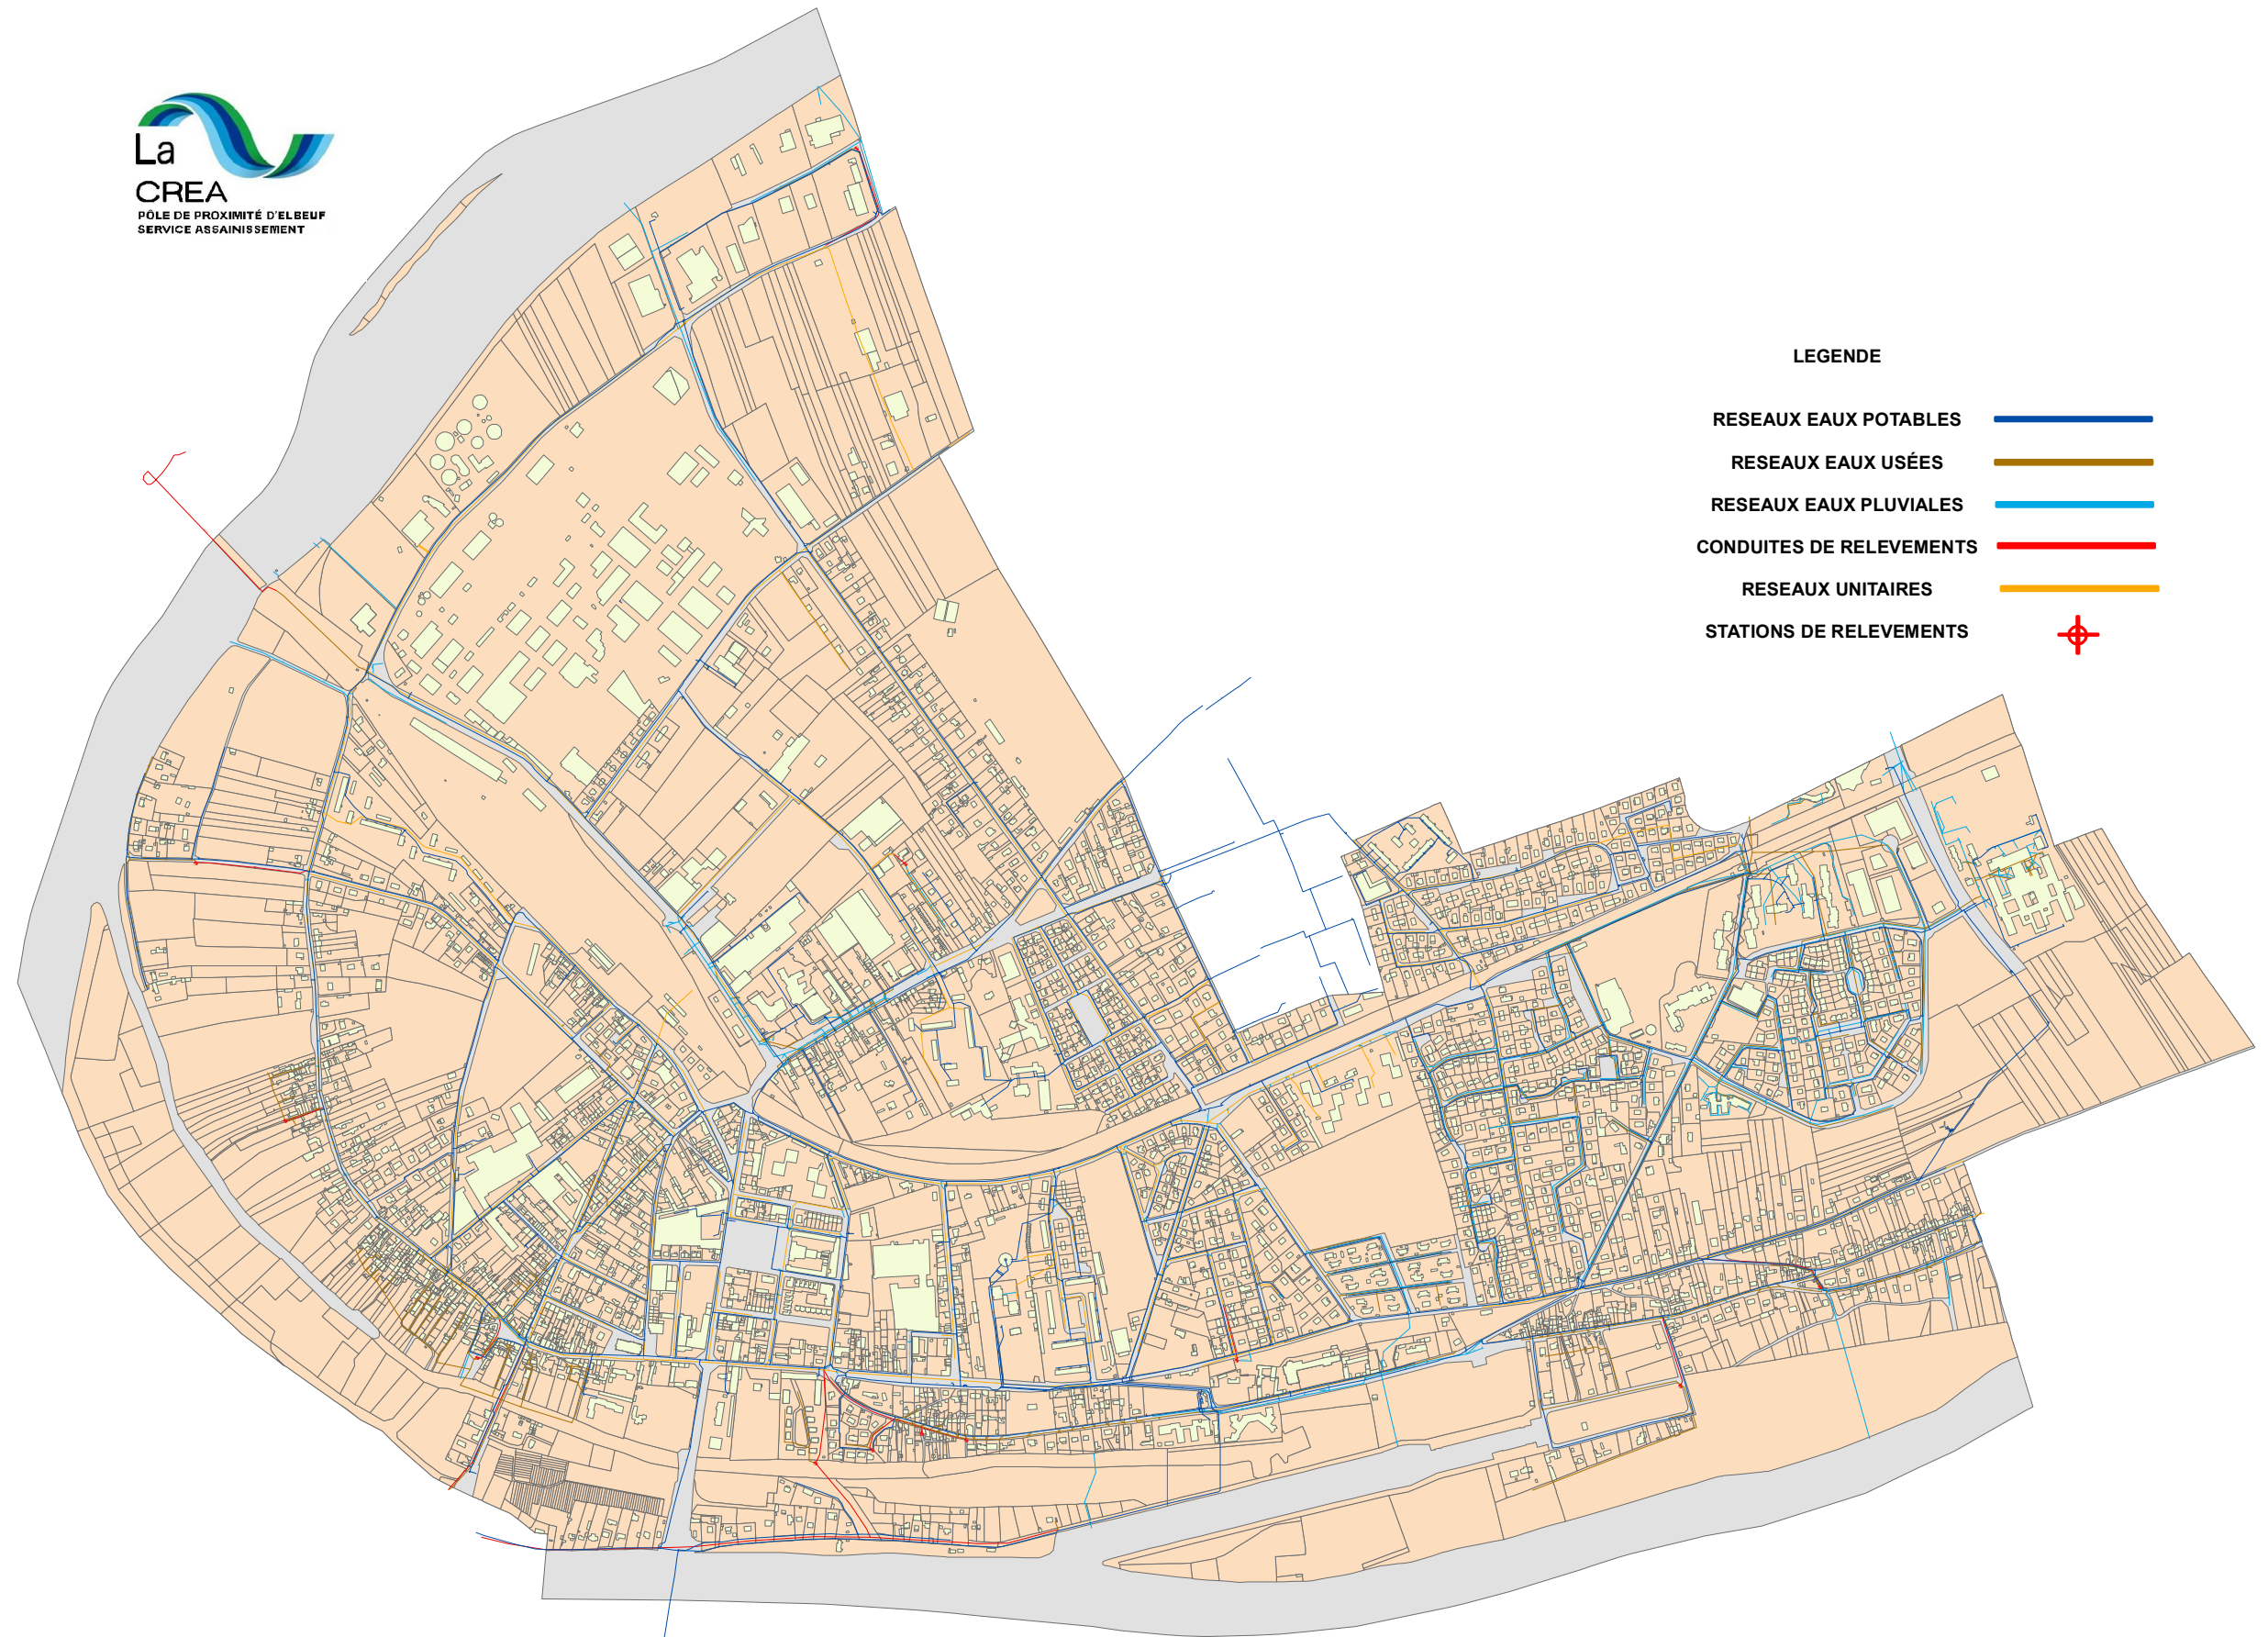

Les informations figurant sur l'extrait de plan sont fournies à titre indicatif.  
La position exacte des ouvrages est à déterminer sur le chantier par sondage manuel