


PPRT de la zone industrielle de Saint-Aubin-les-Elbeuf

Plan de zonage réglementaire (zoom partie nord)

Vu pour être annexé à mon arrêté en date du : **02 DEC 2013**
ROUEN, le :

Le Préfet
Pour le Préfet
Le Secrétaire Général,
Eric MANNING

Eric MANNING

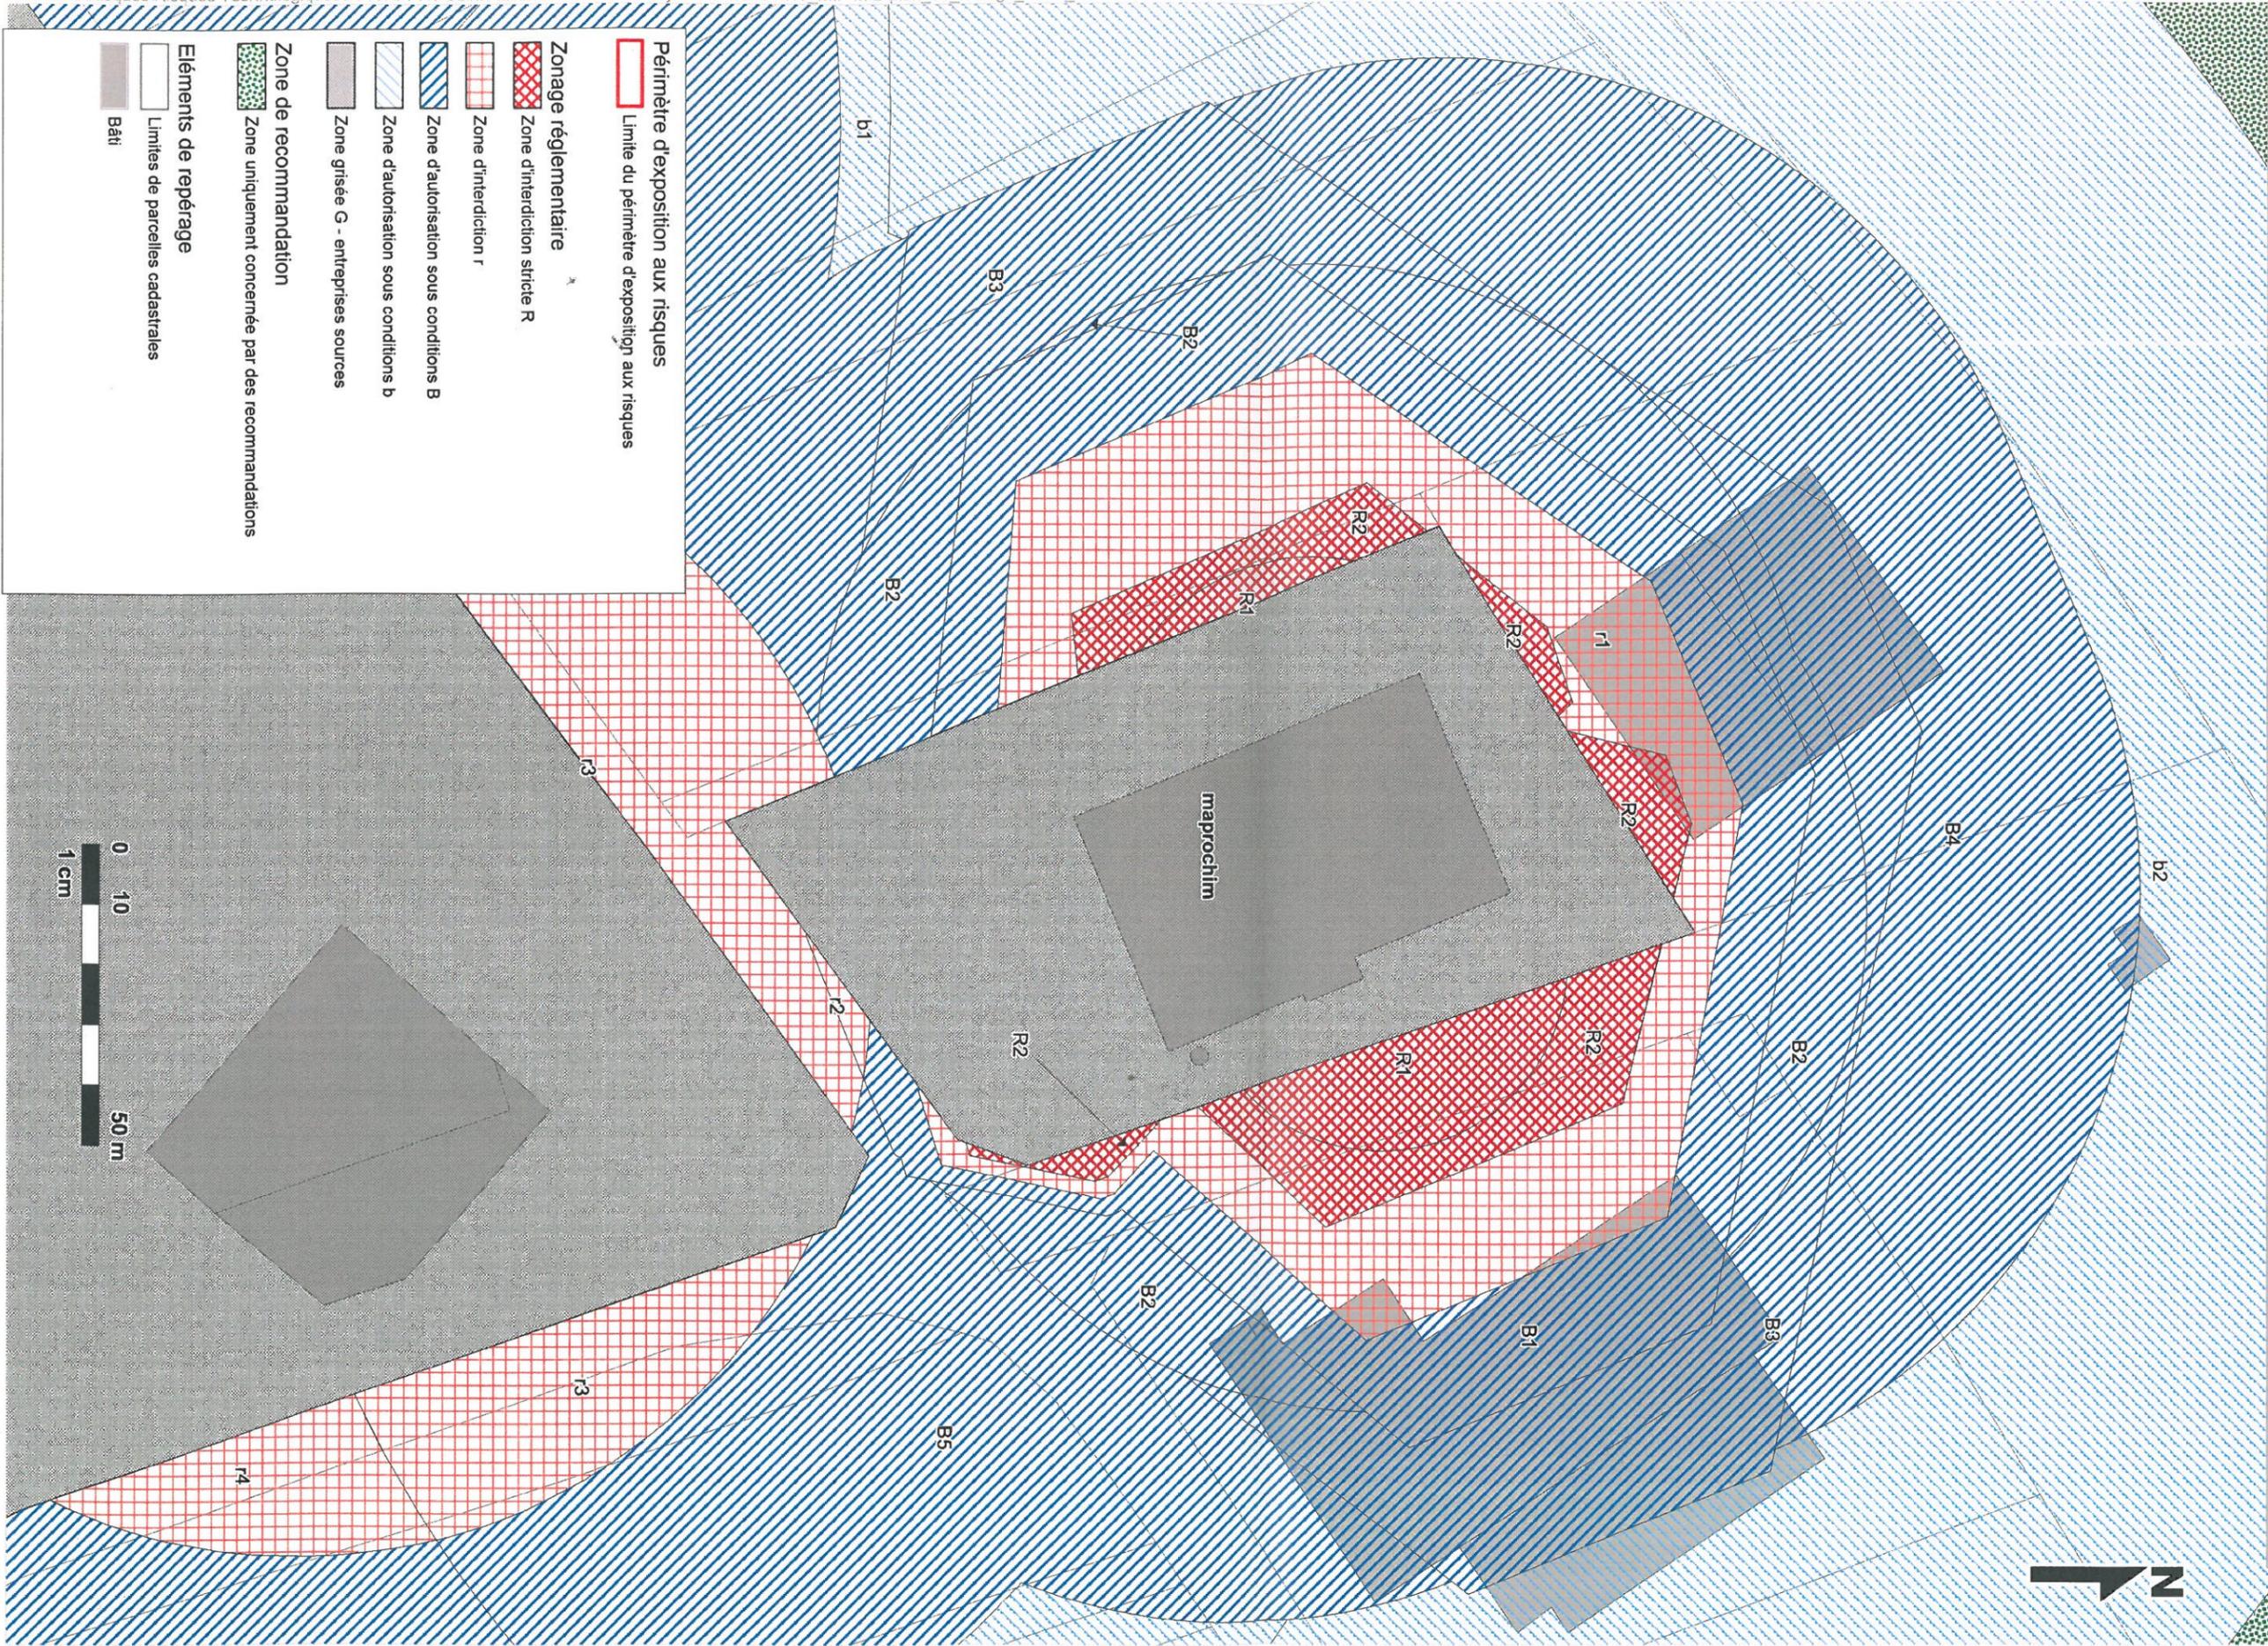

Périmètre d'exposition aux risques
Limite du périmètre d'exposition aux risques

Zonage réglementaire

Zone d'interdiction stricte R

Zone d'interdiction r

Zone d'autorisation sous conditions B

Zone d'autorisation sous conditions b

Zone grisée G - entreprises sources

Zone de recommandation

Zone uniquement concernée par des recommandations

Éléments de repérage

Limites de parcelles cadastrales

Bâti

