


Annexe 7.4

Périmètre de ZAC des Hautes Novalles

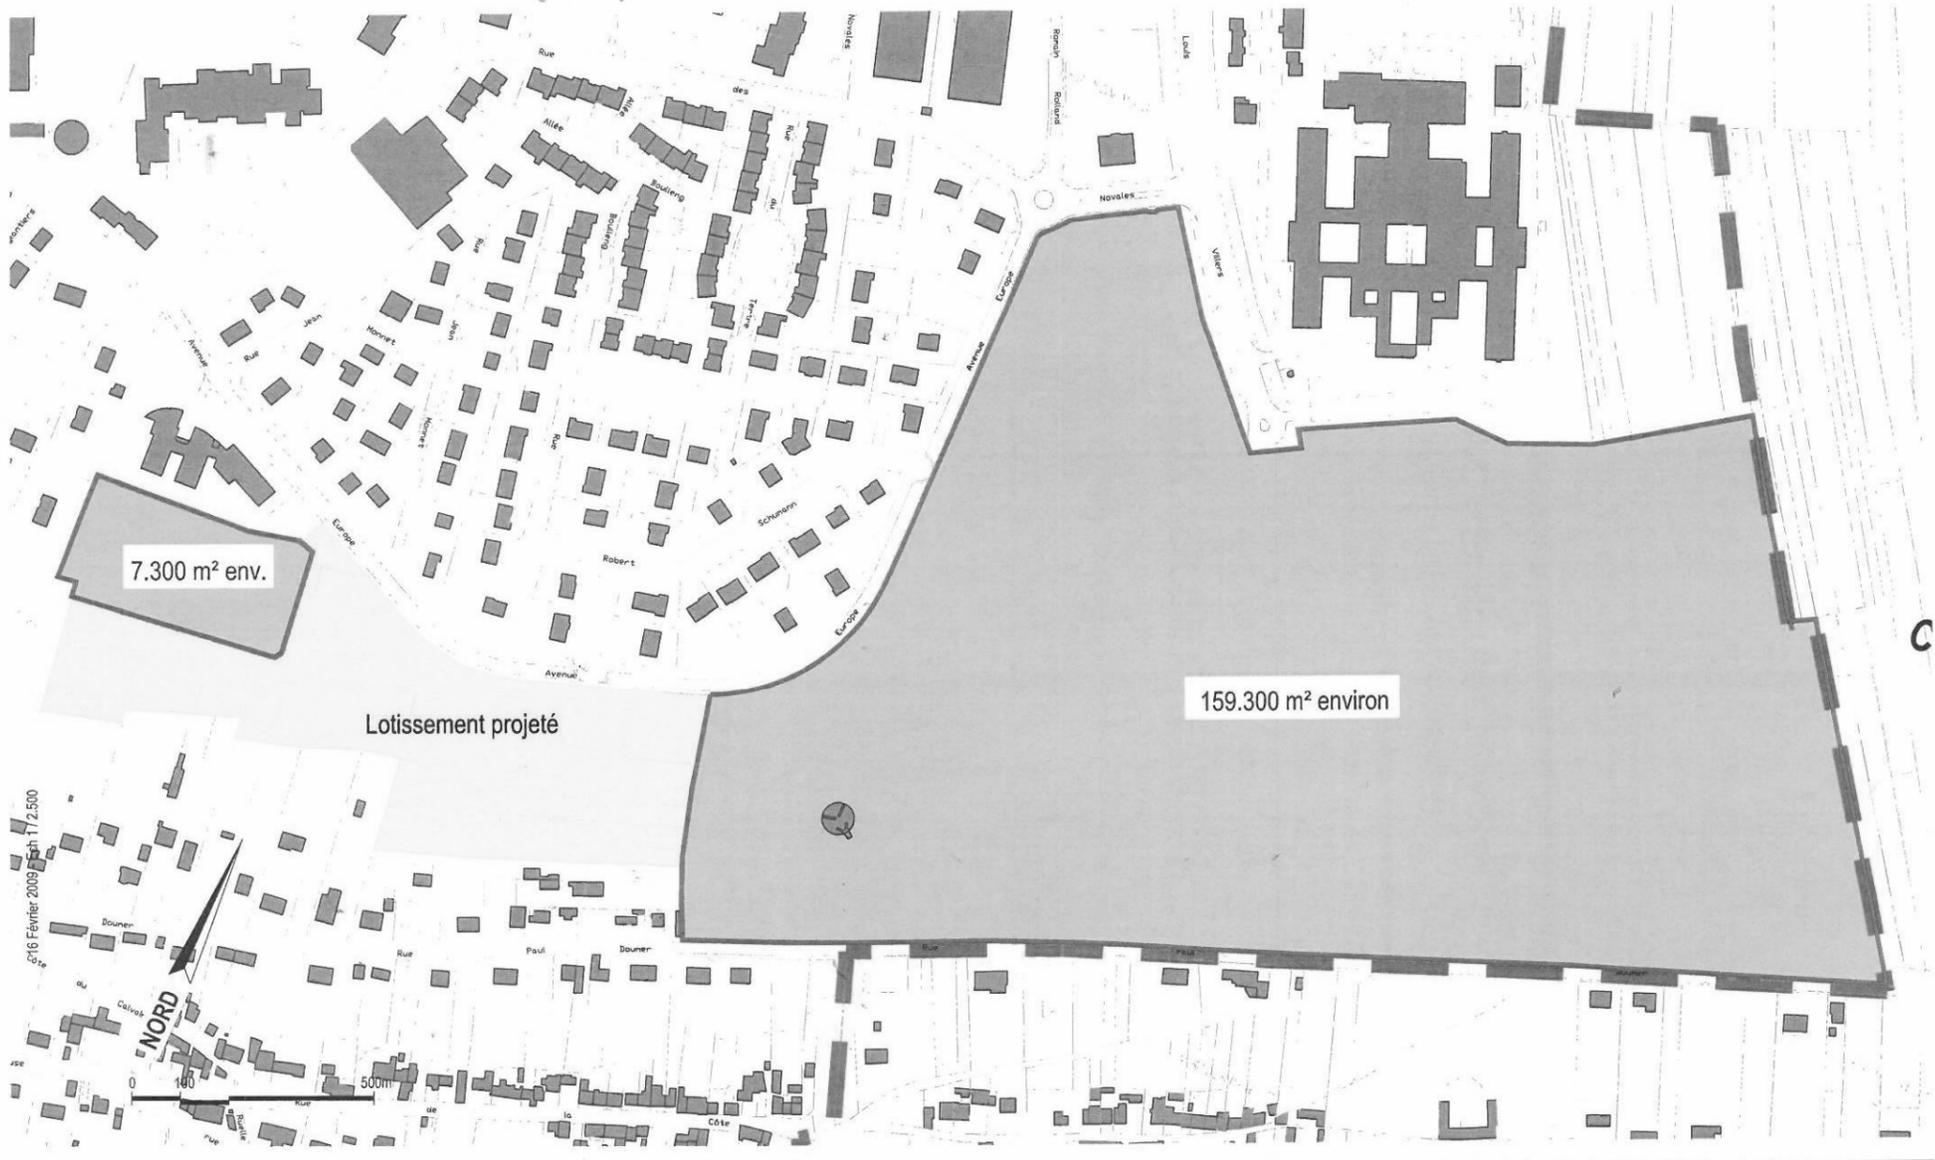

PERIMETRE DE LA ZAC (superficie totale : 166.600 m² environ)

DOSSIER DE CREATION DE ZAC
PLAN DE DELIMITATION DE LA ZAC
ECHELLE : 1 / 2.500^e

Département de la Seine-Maritime
COMMUNE DE SAINT-AUBIN-LÈS-ELBEUF
ZAC DES HAUTES NOVALES
MICHEL GUERIN Urbaniste-Architecte FEVRIER 2009

Annexe 7.6

Périmètre de droit de préemption urbain, défini
par les articles L.211-1 et suivants du Code de
l'Urbanisme

Le document sera annexé une fois le PLU approuvé

