




**Plan du patrimoine
architectural et paysager**

21 septembre 2017

Echelle : 1 / 5000

PLU approuvé le 29 février 2012
PLU modifié le 2 mai 2012
PLU modifié le 29 mai 2017

Vu pour être annexé à la
délibération en date du :

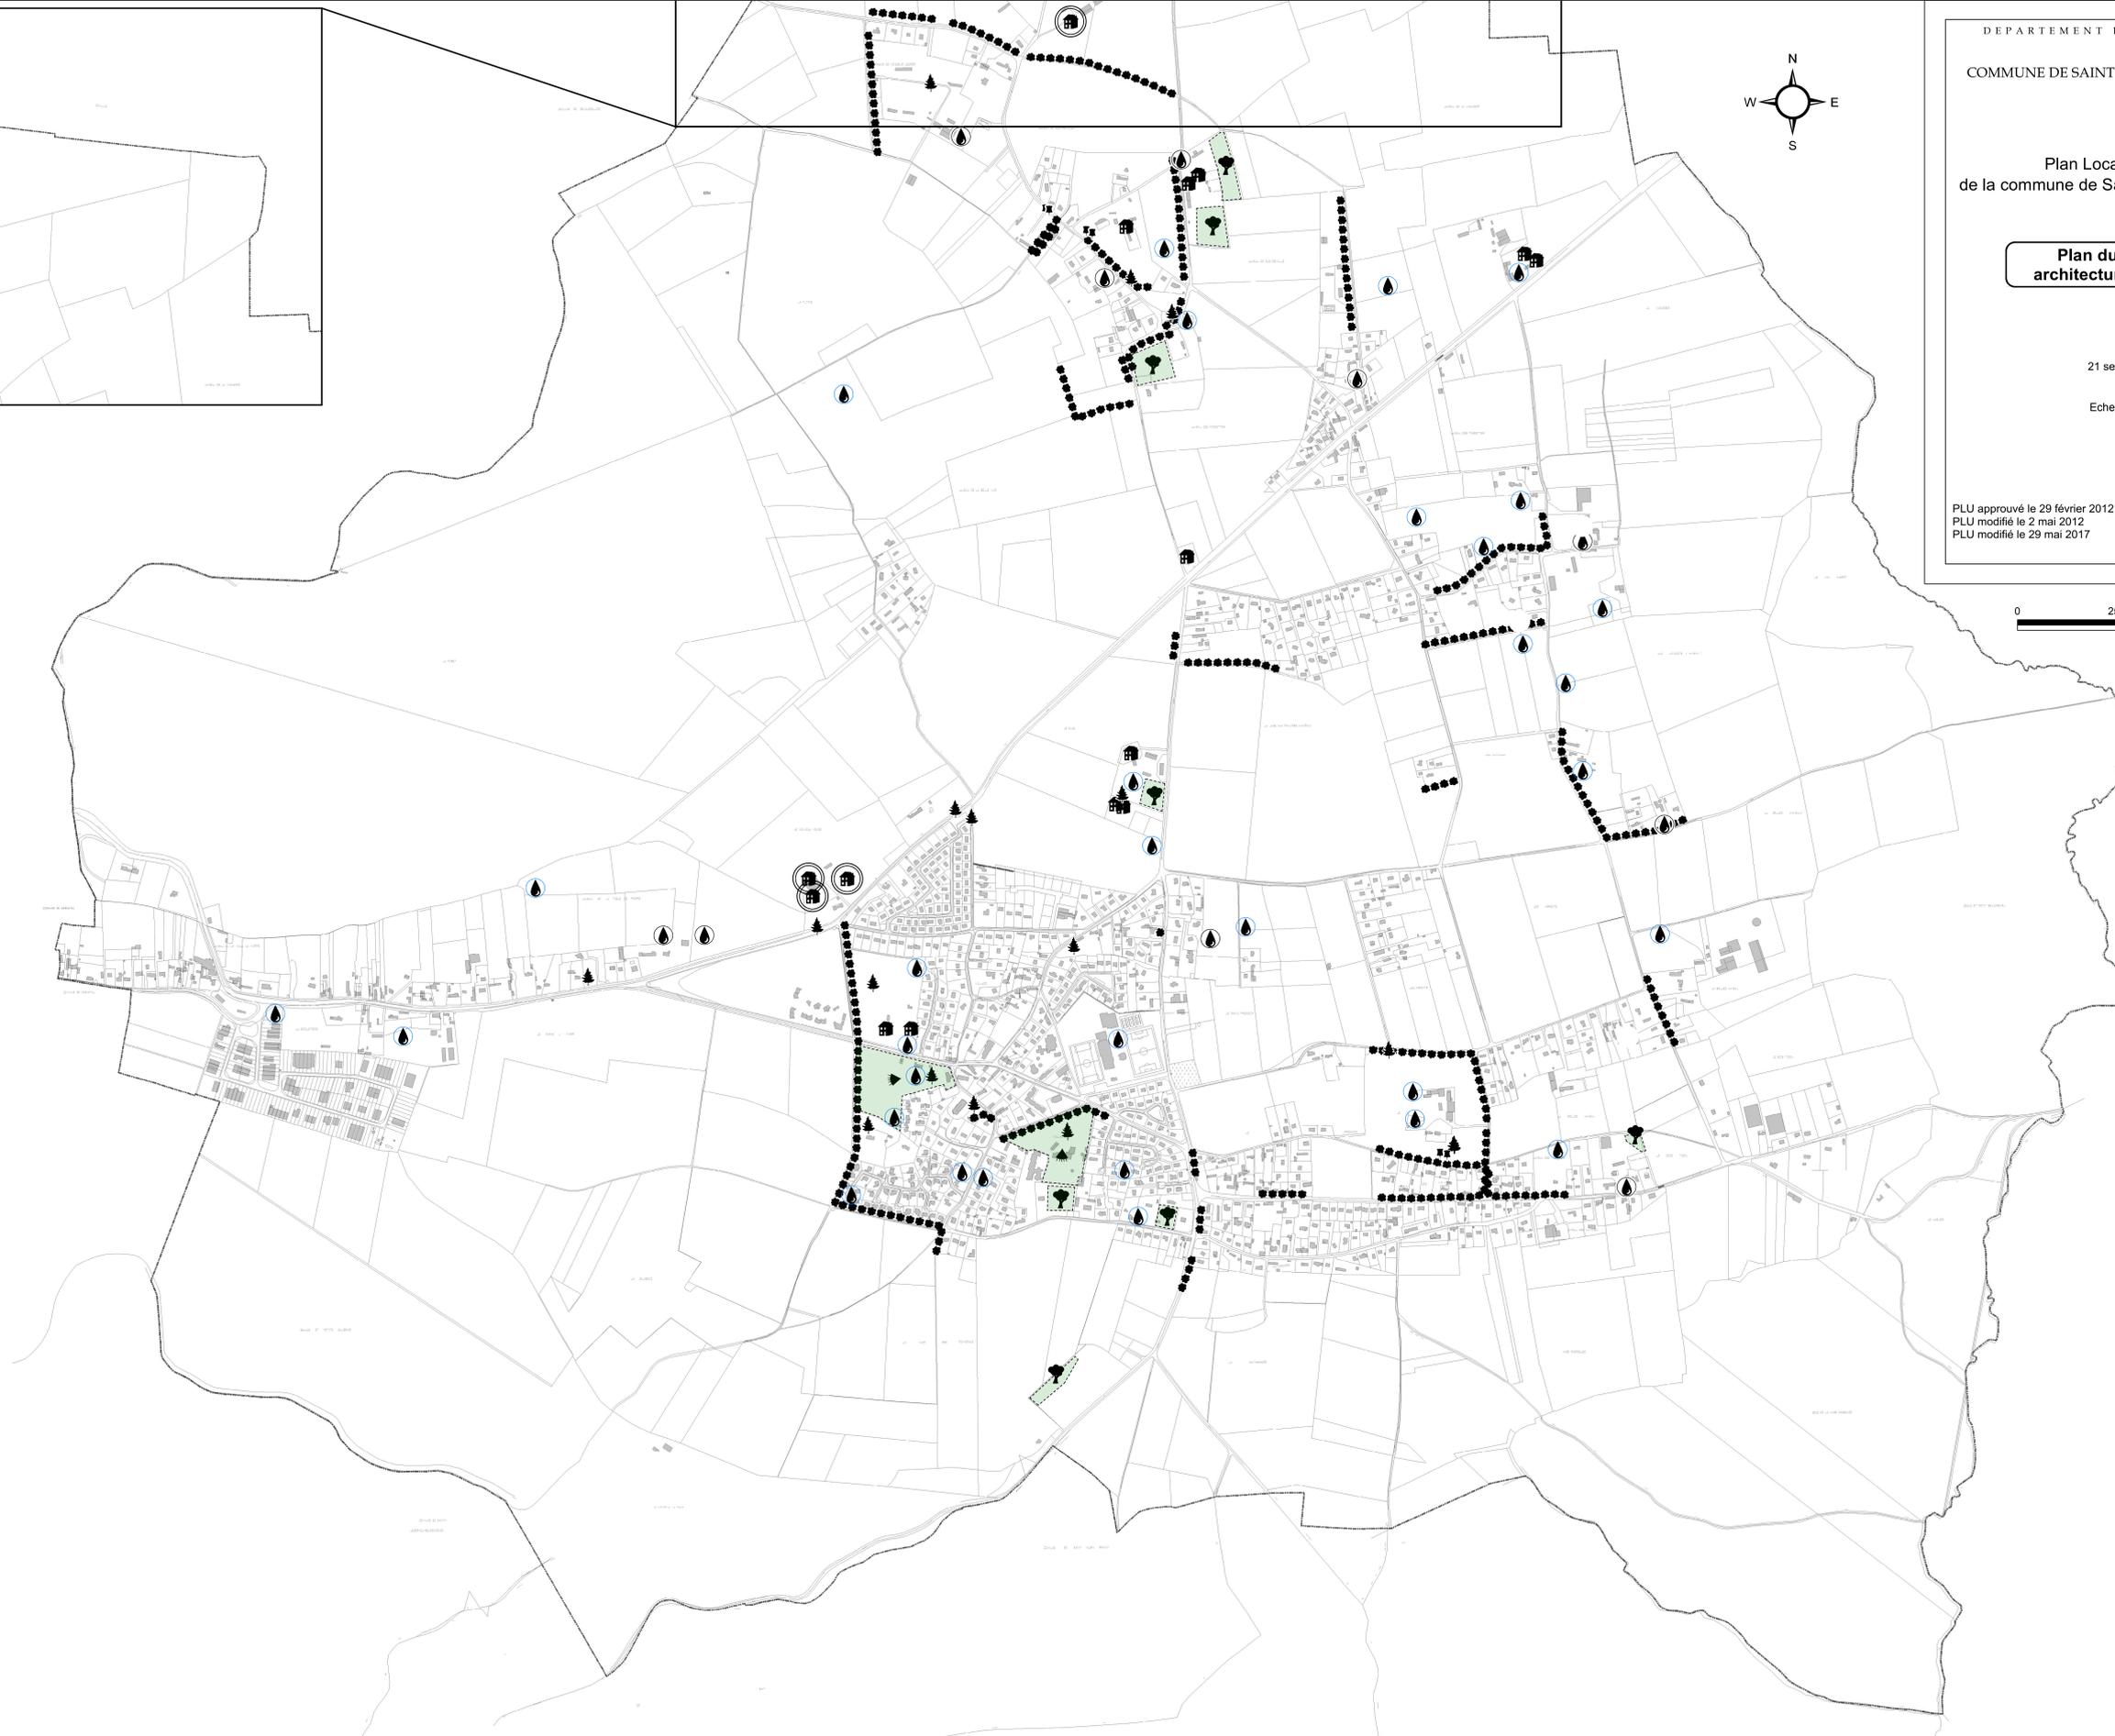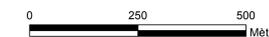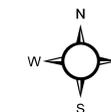

- Protection au titre des articles L151-19 et L151-23 (ancien L123-1-5-7°)**
- Bâtiment agricole remarquable
 - Site bâti et paysager remarquable
 - Poteau remarquable
 - Arbre remarquable
 - Haie remarquable
 - Mare
 - Verger remarquable
- Protection au titre de l'article L151-11-2° (ancien L123-3-1)**
- Bâtiment agricole pouvant faire l'objet d'un changement de destination