


matelas gabions



Département de Seine-Maritime

Hameau du  
VAL REAL

## ETUDE HYDRAULIQUE

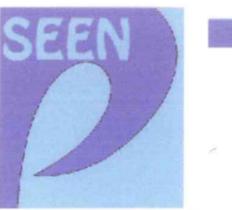

Société  
Etudes et  
Environnement de  
Normandie

Château du Bosc Féré  
27370 LE THUIT SIGNOL  
E-mail : seen.sf@wanadoo.fr  
Tél. 02.35.81.28.57 / Fax : 02.35.81.26.84

**PLAN N°3**

**Indice :02**

### Modifications


Indices	Nature de la modification
02	extension du l'exutoire du cadre après les fondations de la maison

Échelle: 1/500ème



Le : Mai 2005


Dessine par : AB

Vérifié par : FL

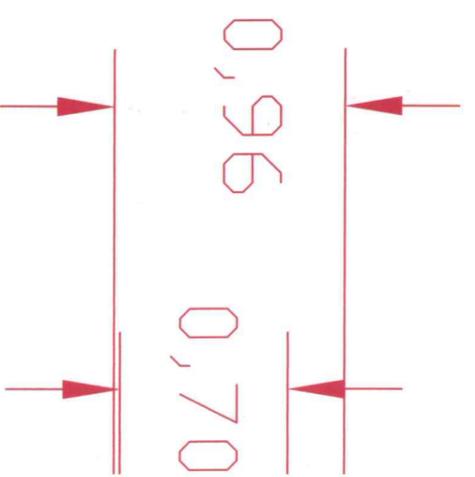

Rue Olof Palme

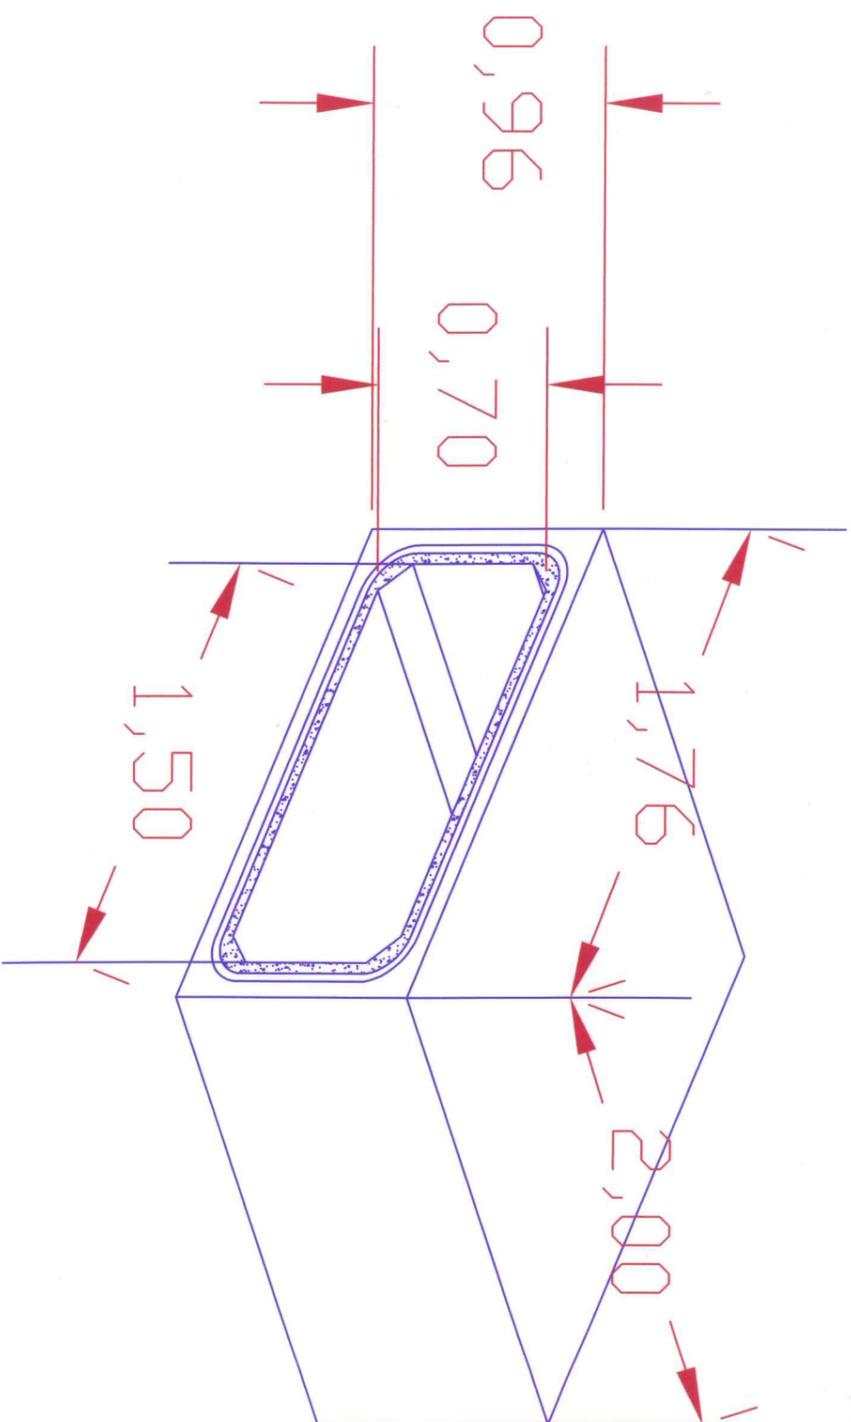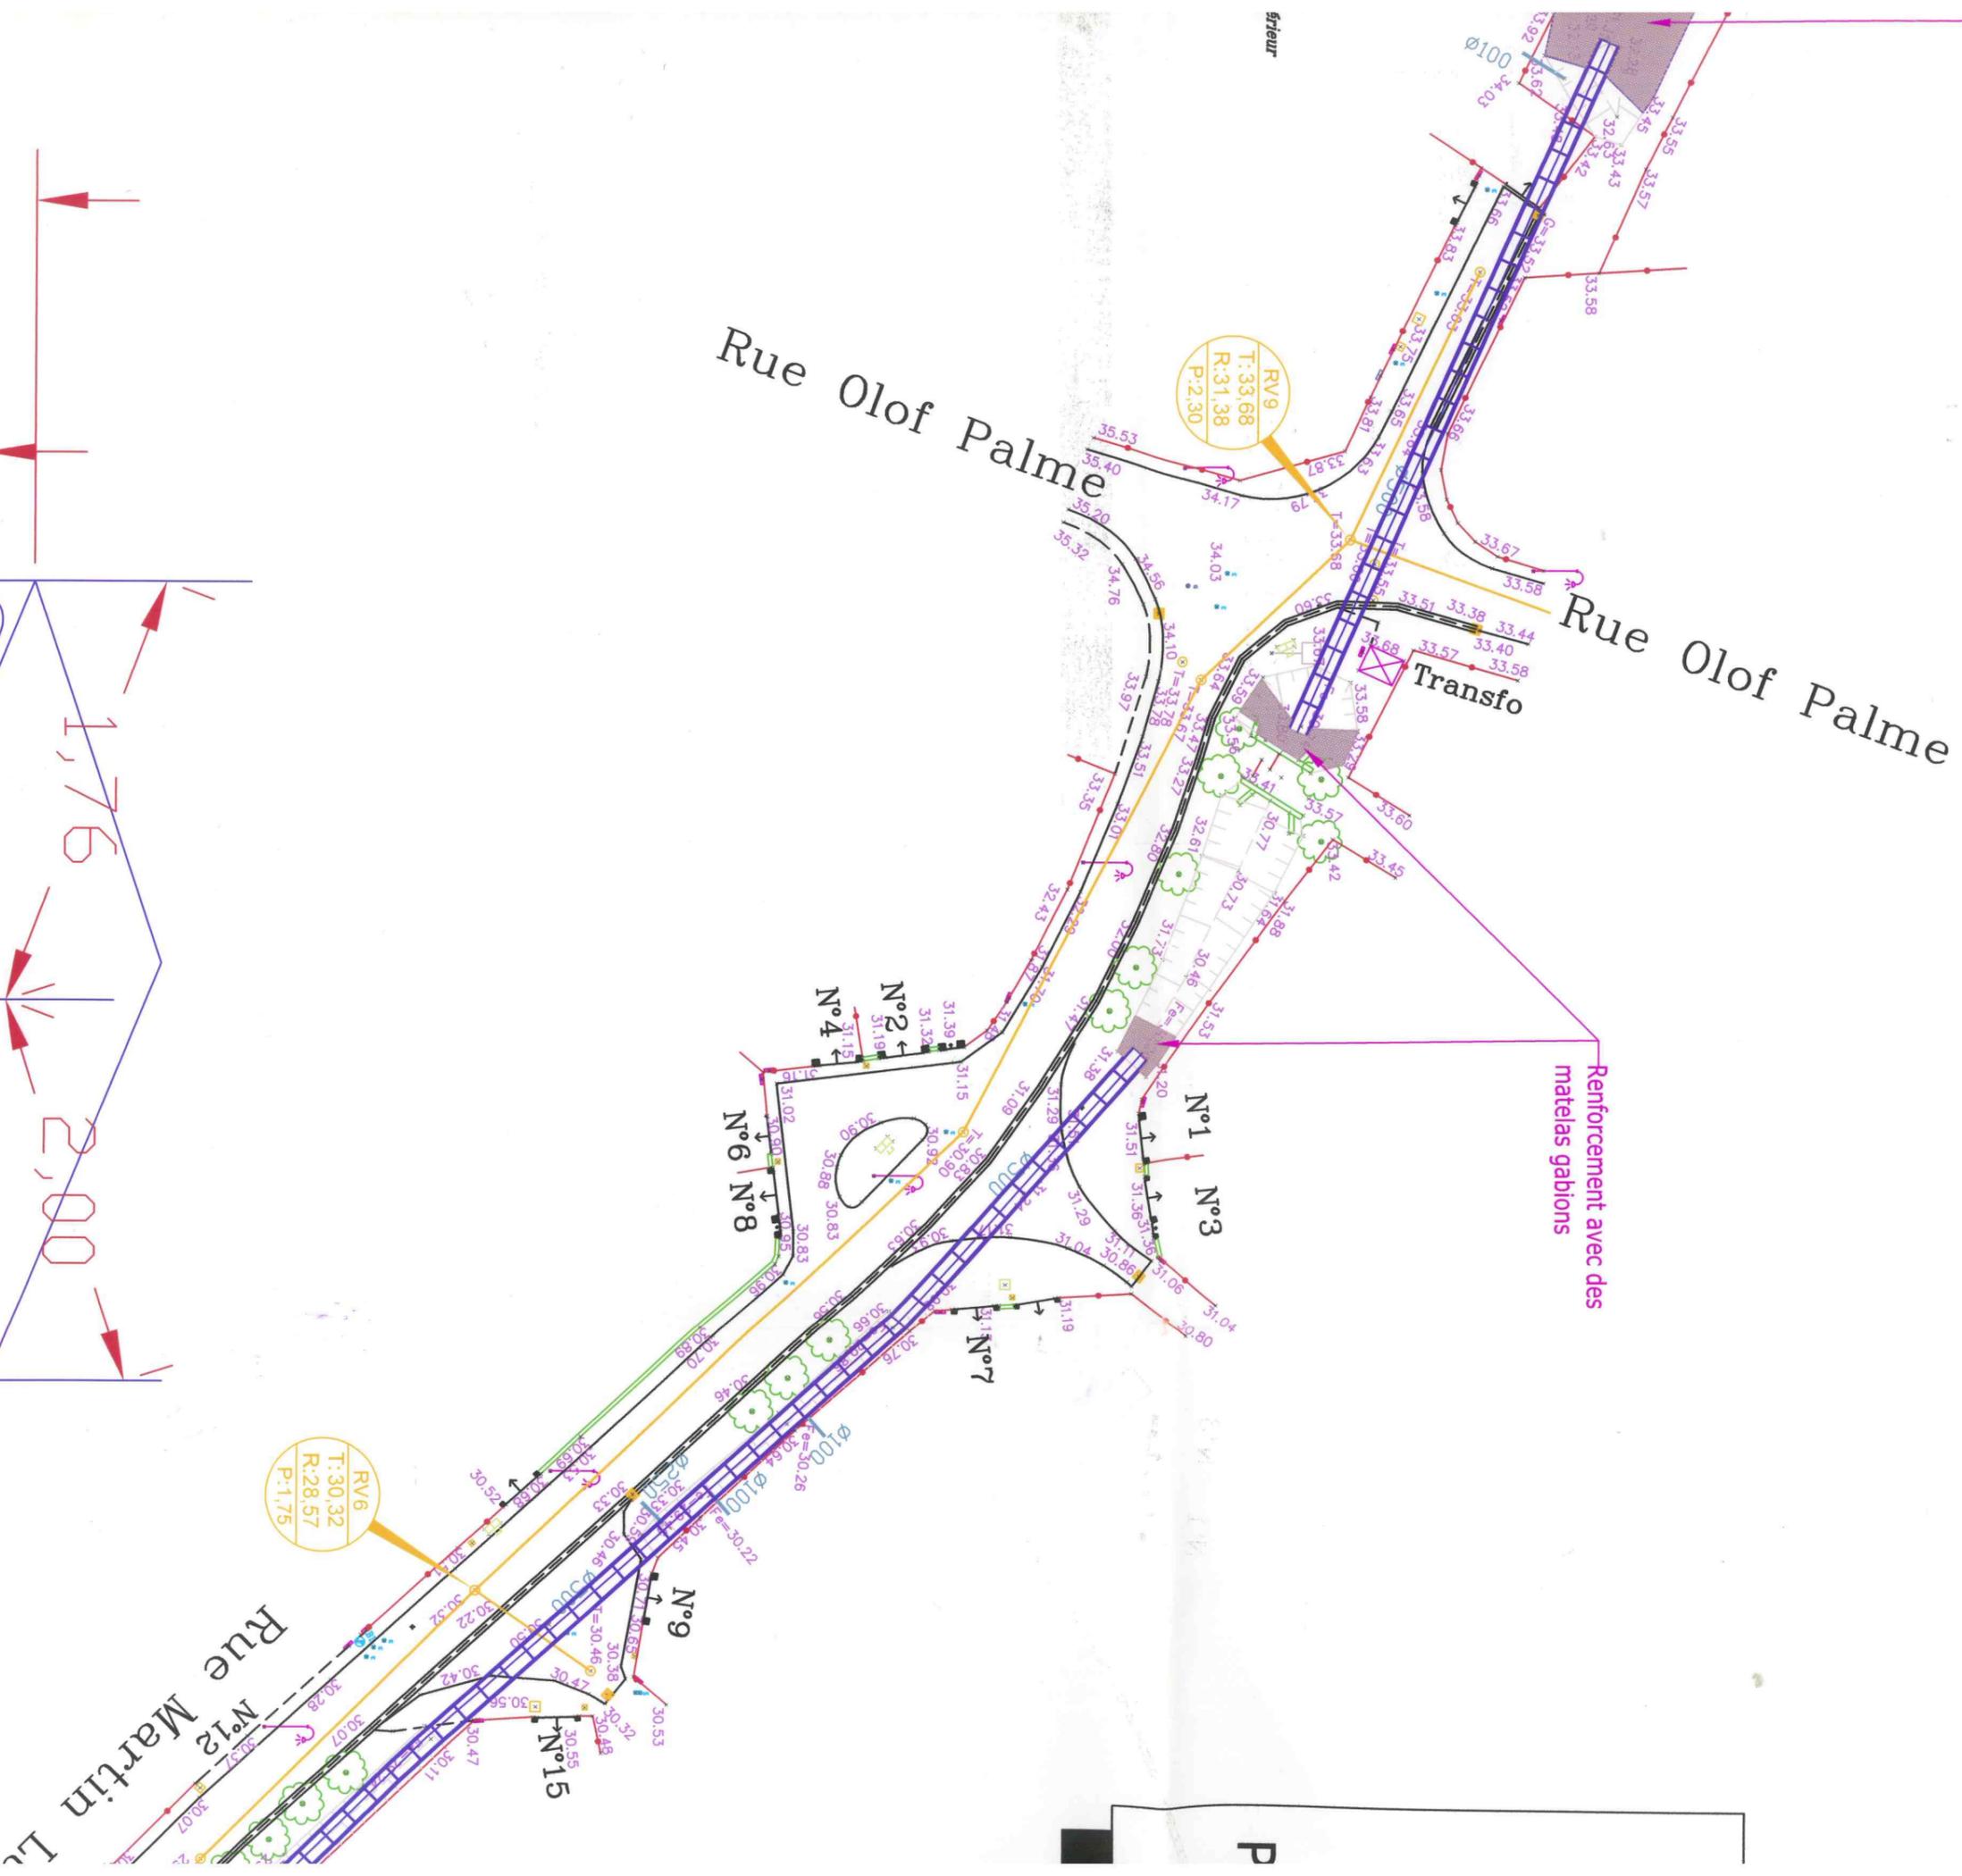

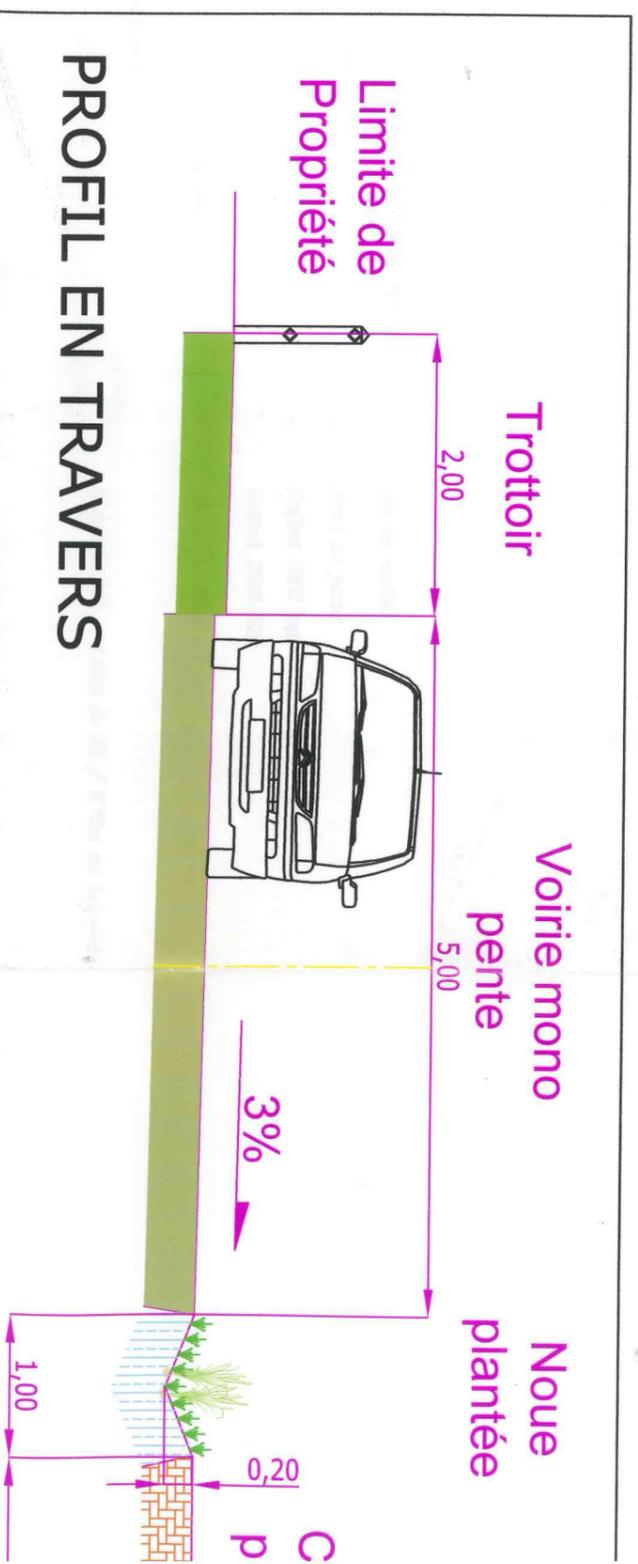

Renforcement de l'arrivée des eaux par des matelas gabions avec une surverse de tronçonnage





