



PLAN LOCAL D'URBANISME
Métropole Rouen Normandie
 4.2 - Règlement graphique
 4.2.4 - Annexes du règlement graphique
 4.2.4.8 - Zoom Planche 2 :
Implantation des constructions

Approuvé le 13 février 2020
 Modifié le 13 décembre 2021

Plan n° 41A



Echelle : 1 / 500



IMPLANTATION DES CONSTRUCTIONS

- Ligne de recul minimal d'implantation
- Ligne d'implantation

- Limite communale
- Parcelle cadastrale
- Emprise bâti





PLAN LOCAL D'URBANISME
Métropole Rouen Normandie
4.2 - Règlement graphique
4.2.4 - Annexes du règlement graphique
4.2.4.8 - Zoom Planche 2 :
Implantation des constructions

Approuvé le 13 février 2020
Modifié le 13 décembre 2021

Plan n° 41B



Echelle : 1 / 500



IMPLANTATION DES CONSTRUCTIONS

- Ligne de recul minimal d'implantation
- Ligne d'implantation

- Limite communale
- Parcelle cadastrale
- Emprise bâti





PLAN LOCAL D'URBANISME Métropole Rouen Normandie

4.2 - Règlement graphique 4.2.4 - Annexes du règlement graphique 4.2.4.8 - Zoom Planche 2 : Implantation des constructions

Approuvé le 13 février 2020
Modifié le 13 décembre 2021

Plan n° 41C



Echelle : 1 / 500



IMPLANTATION DES CONSTRUCTIONS

••••• Ligne de recul minimal d'implantation

••••• Ligne d'implantation

□ Limite communale

□ Parcelle cadastrale

■ Emprise bâti





PLAN LOCAL D'URBANISME
Métropole Rouen Normandie
 4.2 - Règlement graphique
 4.2.4 - Annexes du règlement graphique
 4.2.4.8 - Zoom Planche 2 :
Implantation des constructions

Approuvé le 13 février 2020
 Modifié le 13 décembre 2021

Plan n° 41D



Echelle : 1 / 500



IMPLANTATION DES CONSTRUCTIONS

-  Ligne de recul minimal d'implantation
-  Ligne d'implantation

-  Limite communale
-  Parcelle cadastrale
-  Emprise bâti





PLAN LOCAL D'URBANISME
Métropole Rouen Normandie
 4.2 - Règlement graphique
 4.2.4 - Annexes du règlement graphique
 4.2.4.8 - Zoom Planche 2 :
Implantation des constructions

Approuvé le 13 février 2020
 Modifié le 13 décembre 2021

Plan n° 41E



Echelle : 1 / 500



IMPLANTATION DES CONSTRUCTIONS

••••• Ligne de recul minimal d'implantation

••••• Ligne d'implantation

□ Limite communale

□ Parcelle cadastrale

■ Emprise bâti





PLAN LOCAL D'URBANISME
Métropole Rouen Normandie
 4.2 - Règlement graphique
 4.2.4 - Annexes du règlement graphique
 4.2.4.8 - Zoom Planche 2 :
Implantation des constructions

Approuvé le 13 février 2020
 Modifié le 13 décembre 2021

Plan n° 41G



Echelle : 1 / 500



IMPLANTATION DES CONSTRUCTIONS

- Ligne de recul minimal d'implantation
- Ligne d'implantation

- Limite communale
- Parcelle cadastrale
- Emprise bâti





PLAN LOCAL D'URBANISME
Métropole Rouen Normandie
 4.2 - Règlement graphique
 4.2.4 - Annexes du règlement graphique
 4.2.4.8 - Zoom Planche 2 :
Implantation des constructions

Approuvé le 13 février 2020
 Modifié le 13 décembre 2021

Plan n° 41H



Echelle : 1 / 500



IMPLANTATION DES CONSTRUCTIONS

••••• Ligne de recul minimal d'implantation

••••• Ligne d'implantation

□ Limite communale

□ Parcelle cadastrale

■ Emprise bâti





PLAN LOCAL D'URBANISME
Métropole Rouen Normandie
4.2 - Règlement graphique
4.2.4 - Annexes du règlement graphique
4.2.4.8 - Zoom Planche 2 :
Implantation des constructions

Approuvé le 13 février 2020
Modifié le 13 décembre 2021

Plan n° 41L



Echelle : 1 / 500



IMPLANTATION DES CONSTRUCTIONS

- Ligne de recul minimal d'implantation
- Ligne d'implantation

- Limite communale
- Parcelle cadastrale
- Emprise bâti



LE PETIT-QUEVILLY

ROUEN

(R.N. no 138)



PLAN LOCAL D'URBANISME
Métropole Rouen Normandie
 4.2 - Règlement graphique
 4.2.4 - Annexes du règlement graphique
 4.2.4.8 - Zoom Planche 2 :
 Implantation des constructions

Approuvé le 13 février 2020
 Modifié le 13 décembre 2021

Plan n° 41N



Echelle : 1 / 500



IMPLANTATION DES CONSTRUCTIONS

- Ligne de recul minimal d'implantation
- Ligne d'implantation

- Limite communale
- Parcelle cadastrale
- Emprise bâti





PLAN LOCAL D'URBANISME
Métropole Rouen Normandie
 4.2 - Règlement graphique
 4.2.4 - Annexes du règlement graphique
 4.2.4.8 - Zoom Planche 2 :
Implantation des constructions

Approuvé le 13 février 2020
 Modifié le 13 décembre 2021

Plan n° 41P



Echelle : 1 / 500



IMPLANTATION DES CONSTRUCTIONS

- Ligne de recul minimal d'implantation
- Ligne d'implantation

- Limite communale
- Parcelle cadastrale
- Emprise bâti





PLAN LOCAL D'URBANISME
Métropole Rouen Normandie
 4.2 - Règlement graphique
 4.2.4 - Annexes du règlement graphique
 4.2.4.8 - Zoom Planche 2 :
Implantation des constructions

Approuvé le 13 février 2020
 Modifié le 13 décembre 2021

Plan n° 41Q



Echelle : 1 / 500



- IMPLANTATION DES CONSTRUCTIONS**
- Ligne de recul minimal d'implantation
 - Ligne d'implantation
 - ▭ Limite communale
 - ▭ Parcelle cadastrale
 - ▭ Emprise bâti



Source : Métropole Rouen Normandie / Origine Cadastre 2021. © 2021 de l'Etat



PLAN LOCAL D'URBANISME
Métropole Rouen Normandie
 4.2 - Règlement graphique
 4.2.4 - Annexes du règlement graphique
 4.2.4.8 - Zoom Planche 2 :
Implantation des constructions

Approuvé le 13 février 2020
 Modifié le 13 décembre 2021

Plan n° 41R



Echelle : 1 / 500



IMPLANTATION DES CONSTRUCTIONS

- Ligne de recul minimal d'implantation
- Ligne d'implantation

- Limite communale
- Parcelle cadastrale
- Emprise bâti





PLAN LOCAL D'URBANISME
Métropole Rouen Normandie
 4.2 - Règlement graphique
 4.2.4 - Annexes du règlement graphique
 4.2.4.8 - Zoom Planche 2 :
 Implantation des constructions

Approuvé le 13 février 2020
 Modifié le 13 décembre 2021

Plan n° 41U



Echelle : 1 / 500



IMPLANTATION DES CONSTRUCTIONS

- Ligne de recul minimal d'implantation
- Ligne d'implantation

- Limite communale
- Parcelle cadastrale
- Emprise bâti





PLAN LOCAL D'URBANISME
Métropole Rouen Normandie

4.2 - Règlement graphique
4.2.4 - Annexes du règlement graphique
**4.2.4.8 - Zoom Planche 2 :
Implantation des constructions**

Approuvé le 13 février 2020
Modifié le 13 décembre 2021

Plan n° 42A



Echelle : 1 / 500



IMPLANTATION DES CONSTRUCTIONS

- Ligne de recul minimal d'implantation
- Ligne d'implantation

- Limite communale
- Parcelle cadastrale
- Emprise bâti





PLAN LOCAL D'URBANISME
Métropole Rouen Normandie
 4.2 - Règlement graphique
 4.2.4 - Annexes du règlement graphique
 4.2.4.8 - Zoom Planche 2 :
Implantation des constructions

Approuvé le 13 février 2020
 Modifié le 13 décembre 2021

Plan n° 42D



Echelle : 1 / 500



IMPLANTATION DES CONSTRUCTIONS


••••• Ligne de recul minimal d'implantation

♦♦♦♦♦ Ligne d'implantation

□ Limite communale

□ Parcelle cadastrale

■ Emprise bâti

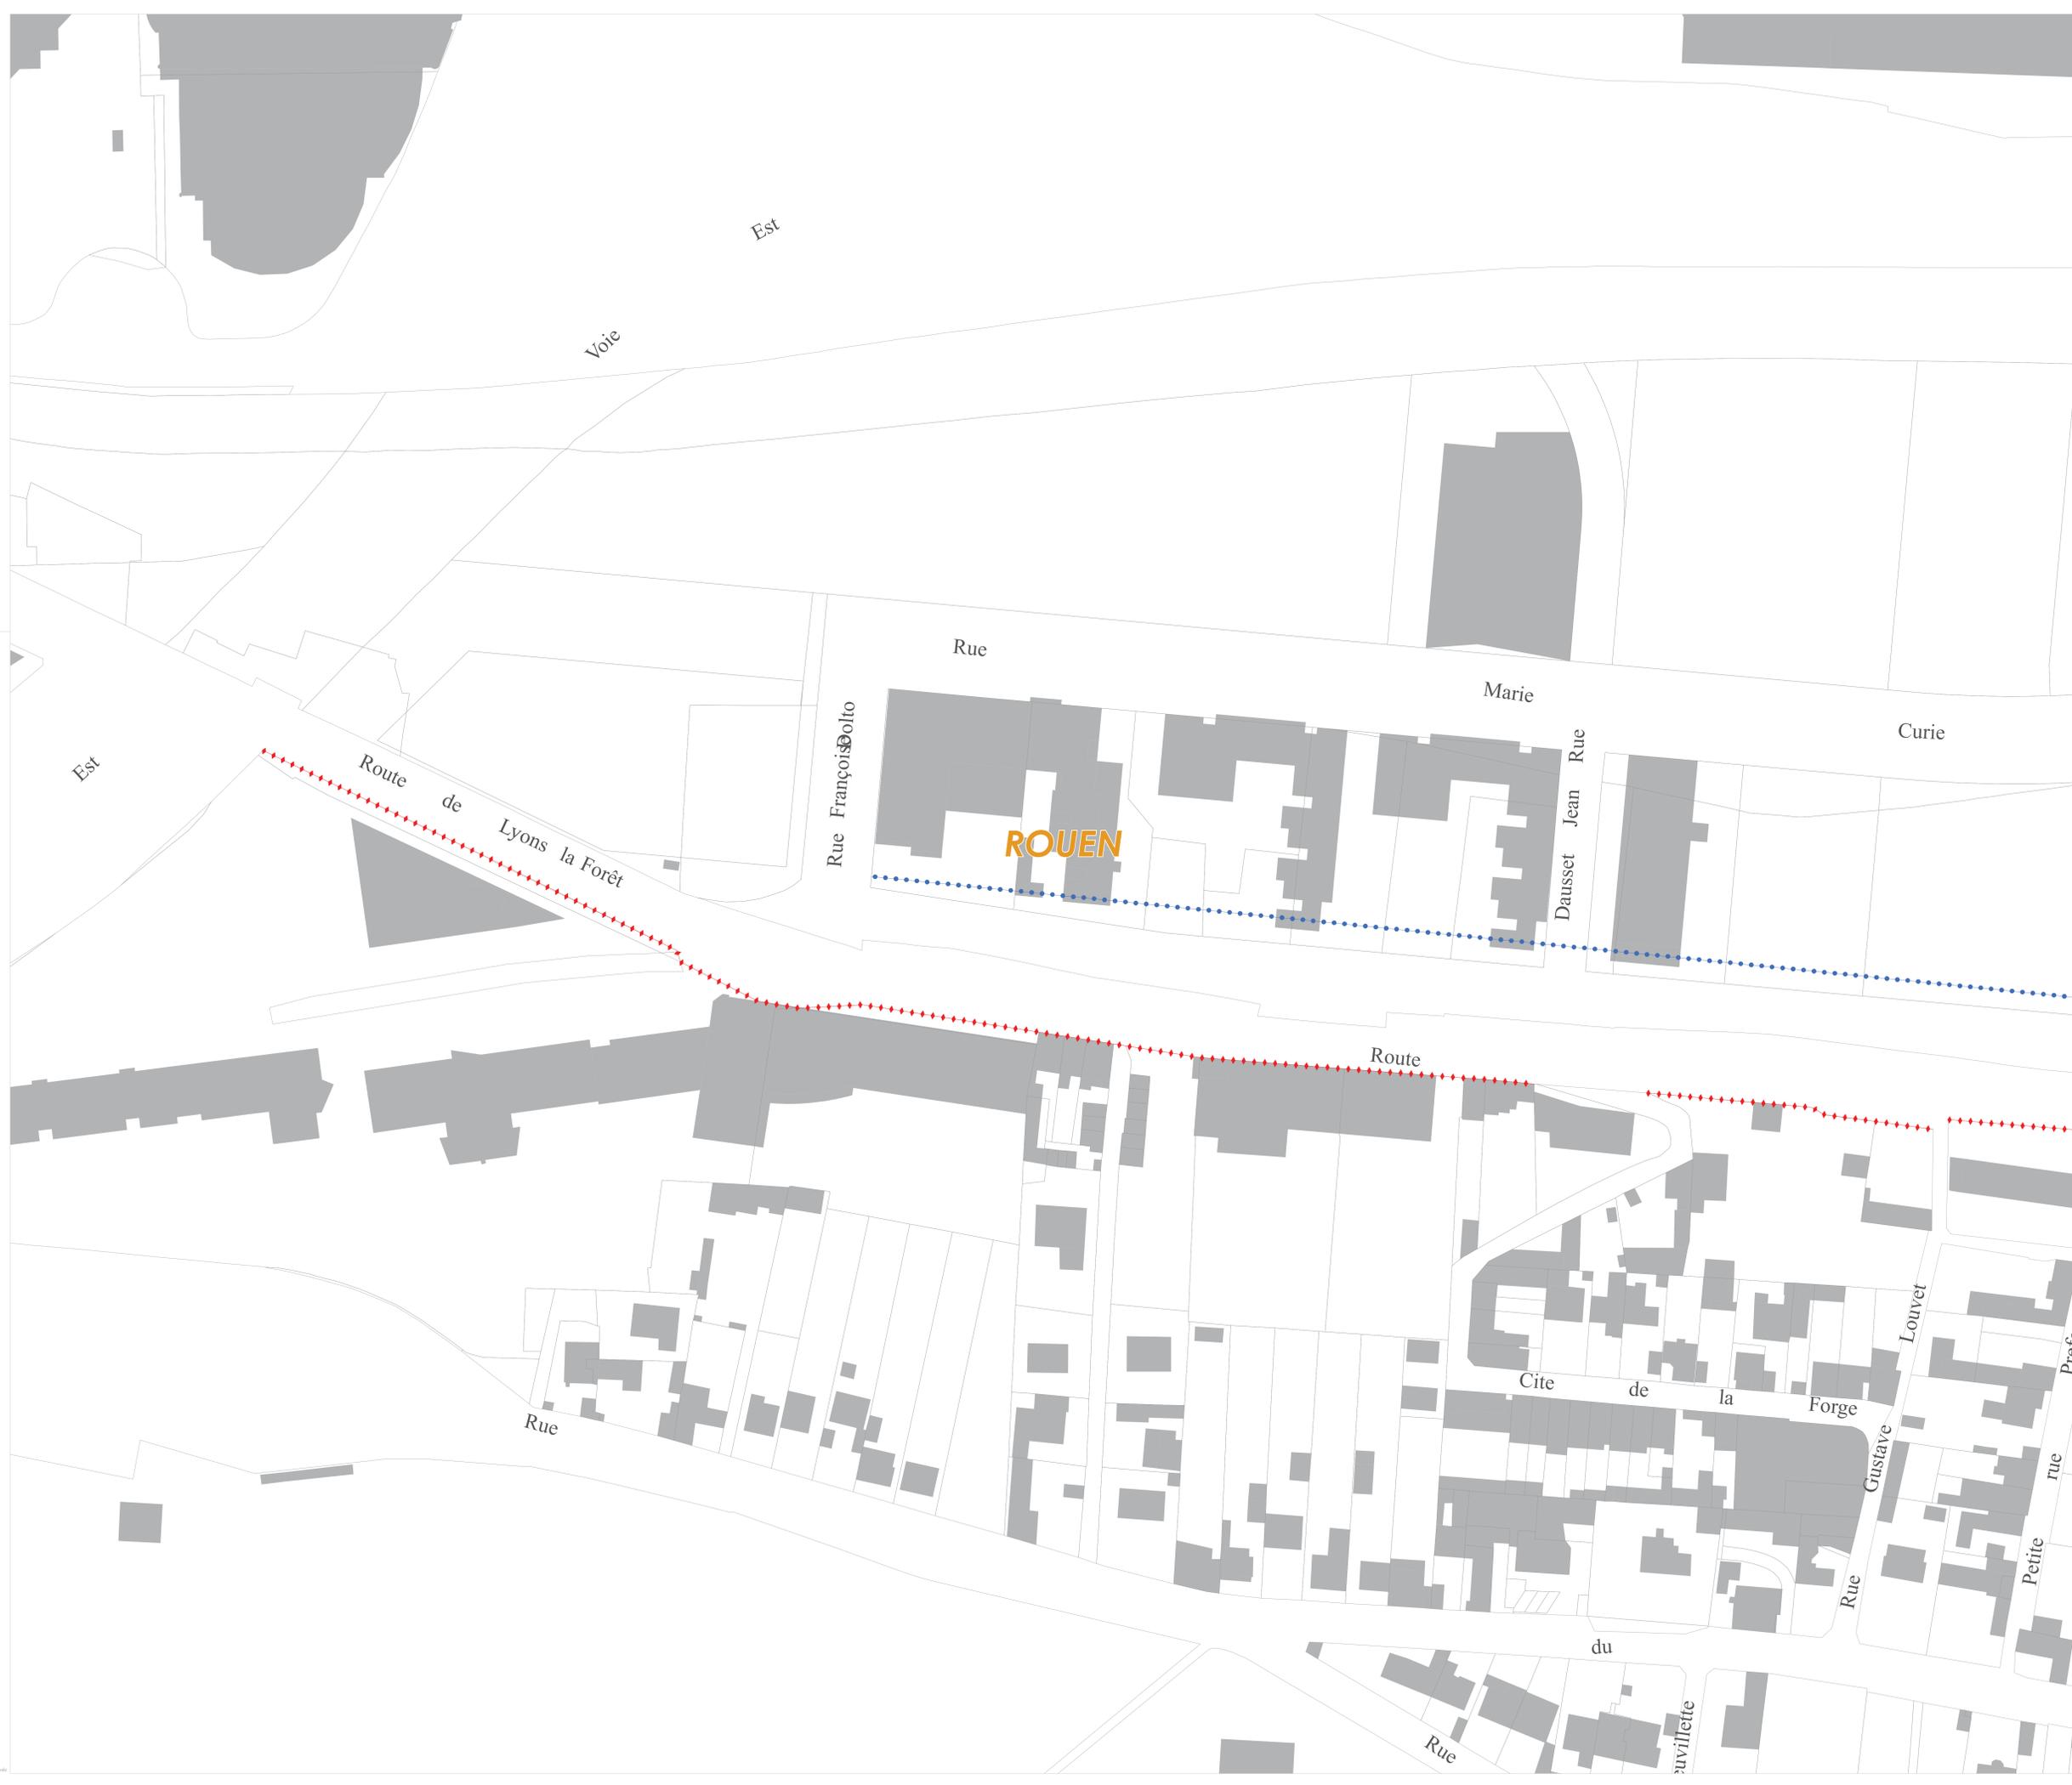



PLAN LOCAL D'URBANISME
Métropole Rouen Normandie
4.2 - Règlement graphique
4.2.4 - Annexes du règlement graphique
4.2.4.8 - Zoom Planche 2 :
Implantation des constructions

Approuvé le 13 février 2020
Modifié le 13 décembre 2021

Plan n° 42E



Echelle : 1 / 500



IMPLANTATION DES CONSTRUCTIONS

- Ligne de recul minimal d'implantation
- Ligne d'implantation

- Limite communale
- Parcelle cadastrale
- Emprise bâti

