

COMMUNE

COMMUNE

DE

QUINCAMPOIX

PREAUX

SOUS

FONTAINE

SAINT MARTIN DU VIVIER


SYNDICAT DE QUINCAMPOIX
COMMUNE D'ISNEAUVILLE

RESEAU D'EAU POTABLE

PLAN GENERAL

MODIFICATIONS

Lot. Le Sueur Lot. Vival de St Pa
Lot. Bellet Lot. Grouart

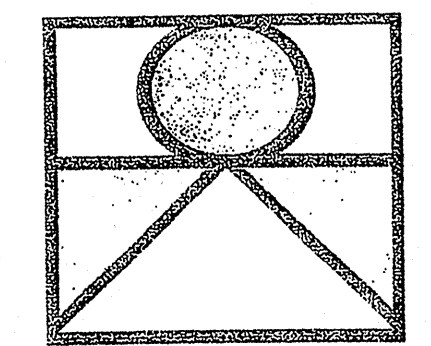

ROUTE ET EAU

ROUTE ET EAU


Route de Veules les Roses 76760 YERVILLE
Tél: 02 35 95 92 84 Fax: 02 35 96 42 96

dessiné le : 29-03-95

modifié le: 05-02-2002
à 26.06.2006

Echelle: 1/5000

Plan : IS 001

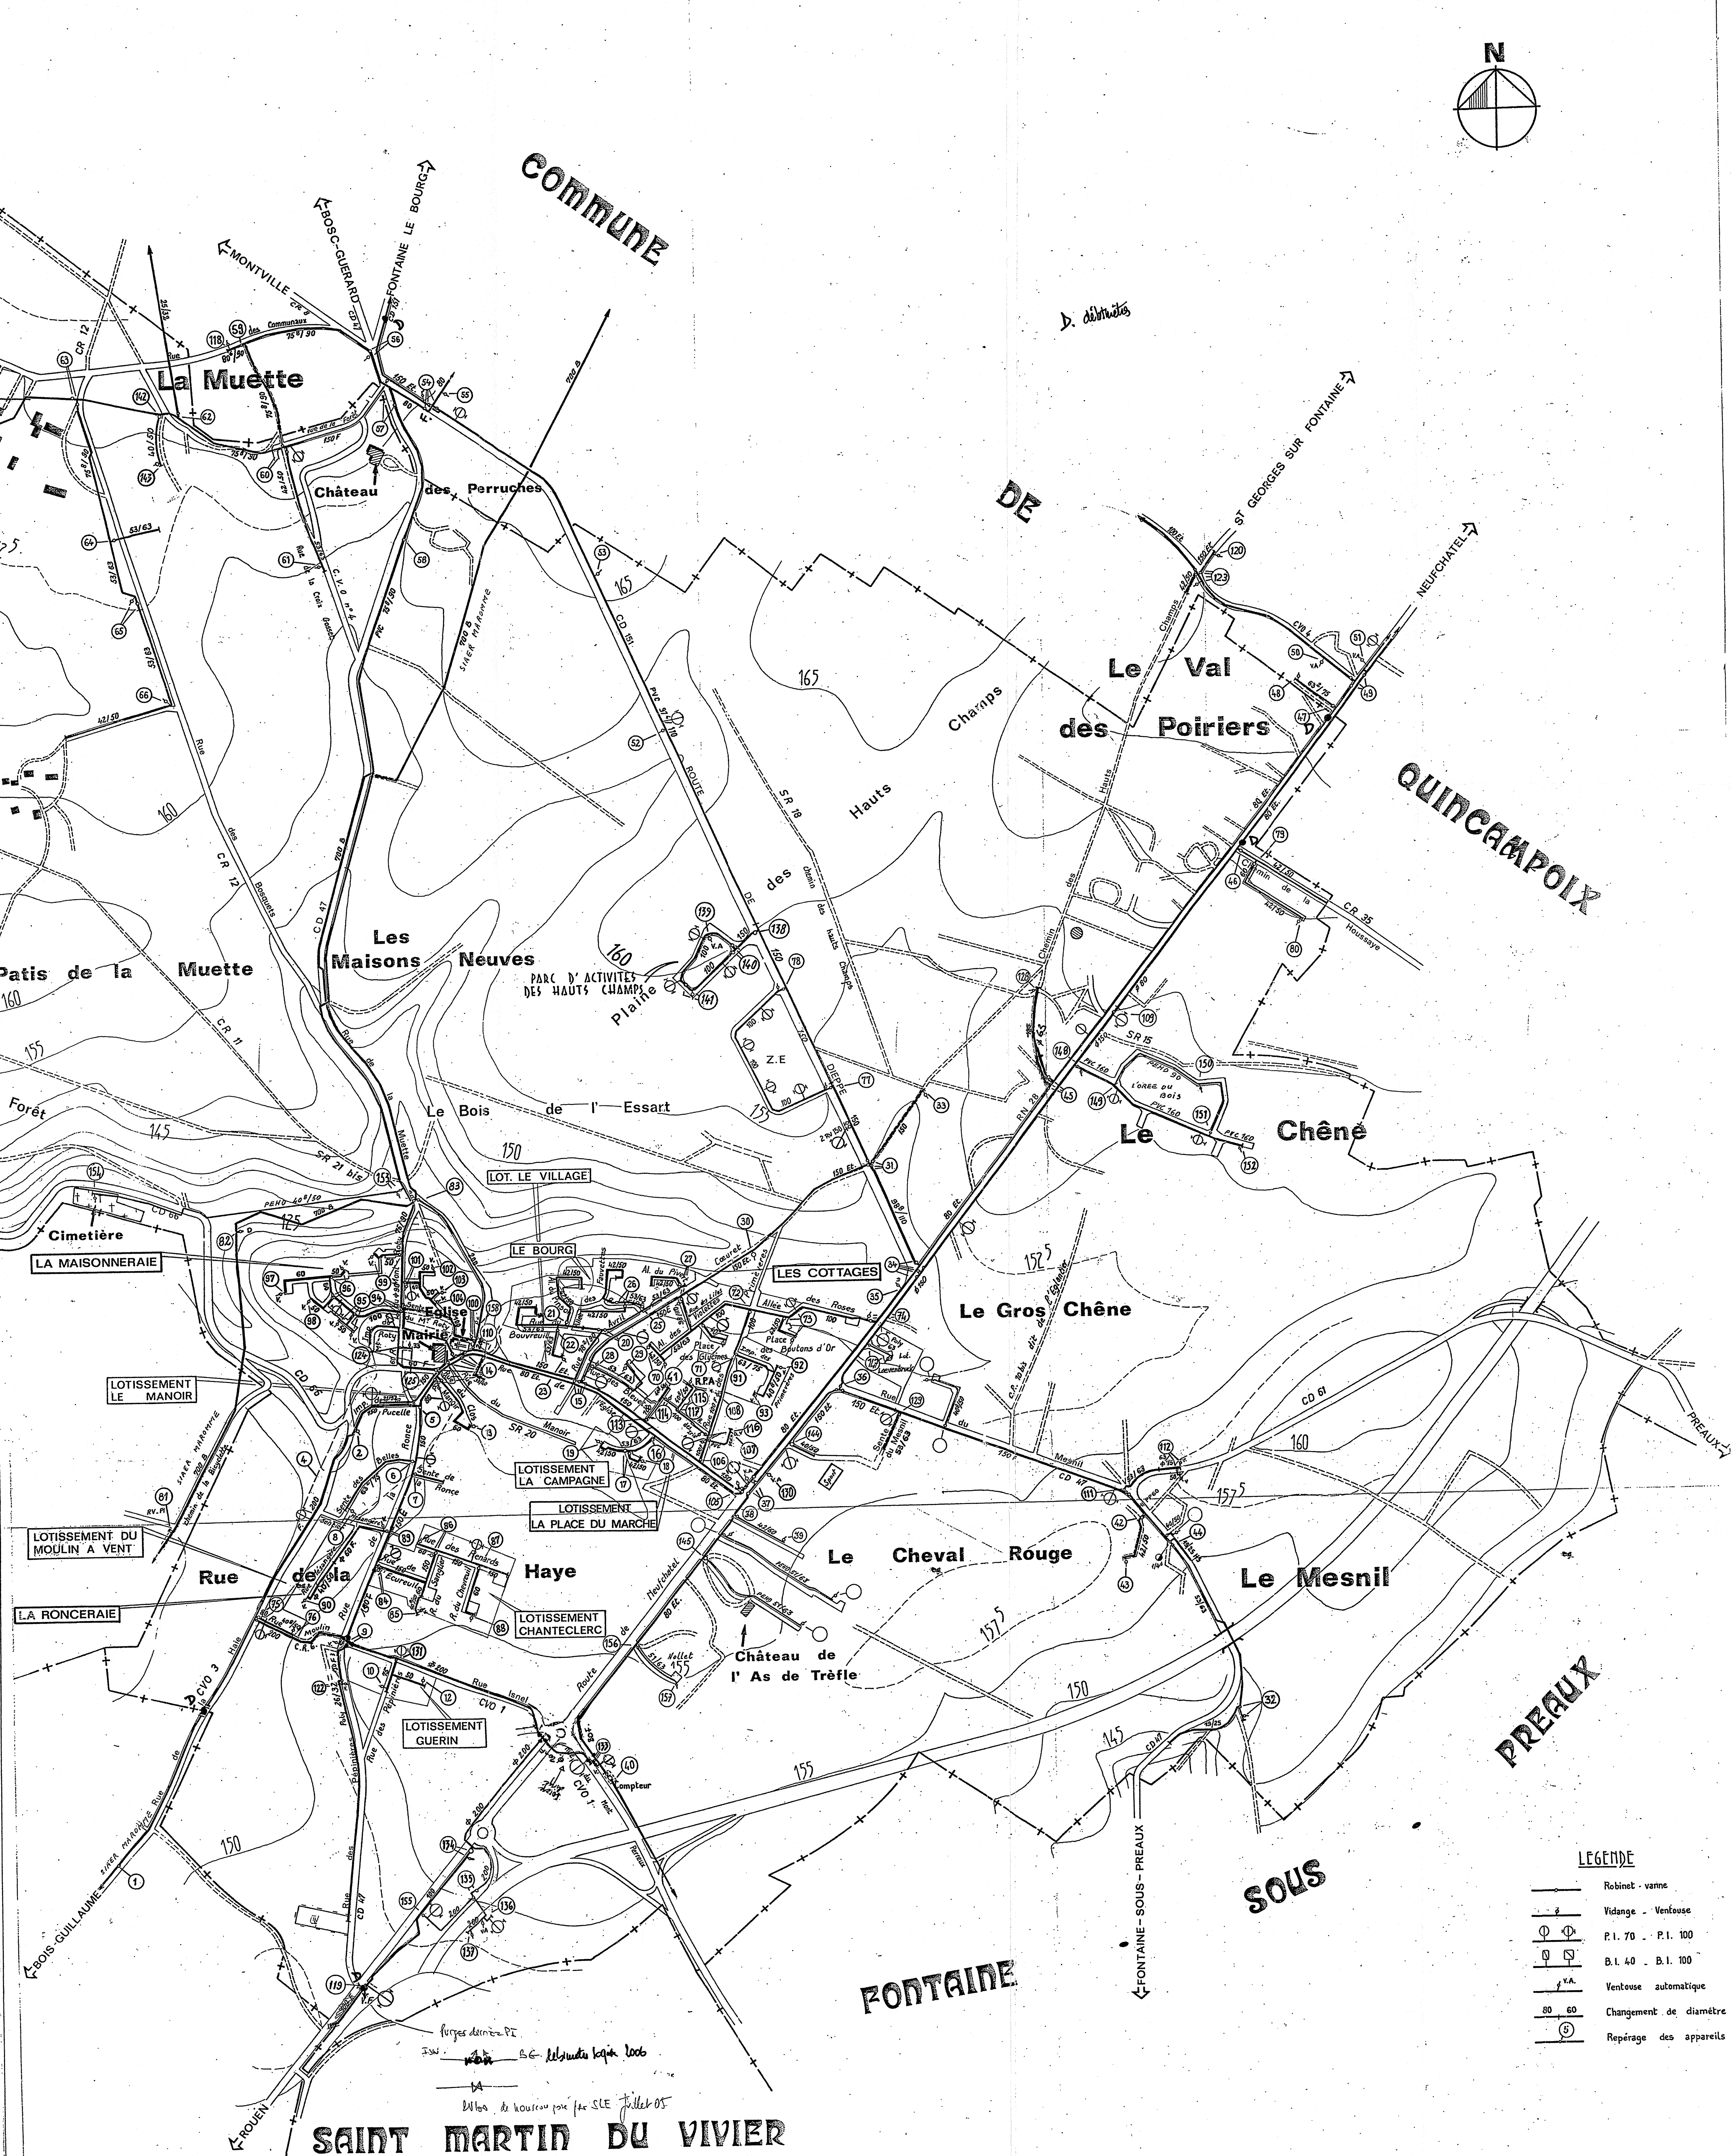

LEGENDE

- Robinet - vanne
- Vidange - Ventouse
- P.I. 70 - P.I. 100
- B.I. 40 - B.I. 100
- Ventouse automatique
- Changement de diamètre
- Repérage des appareils