



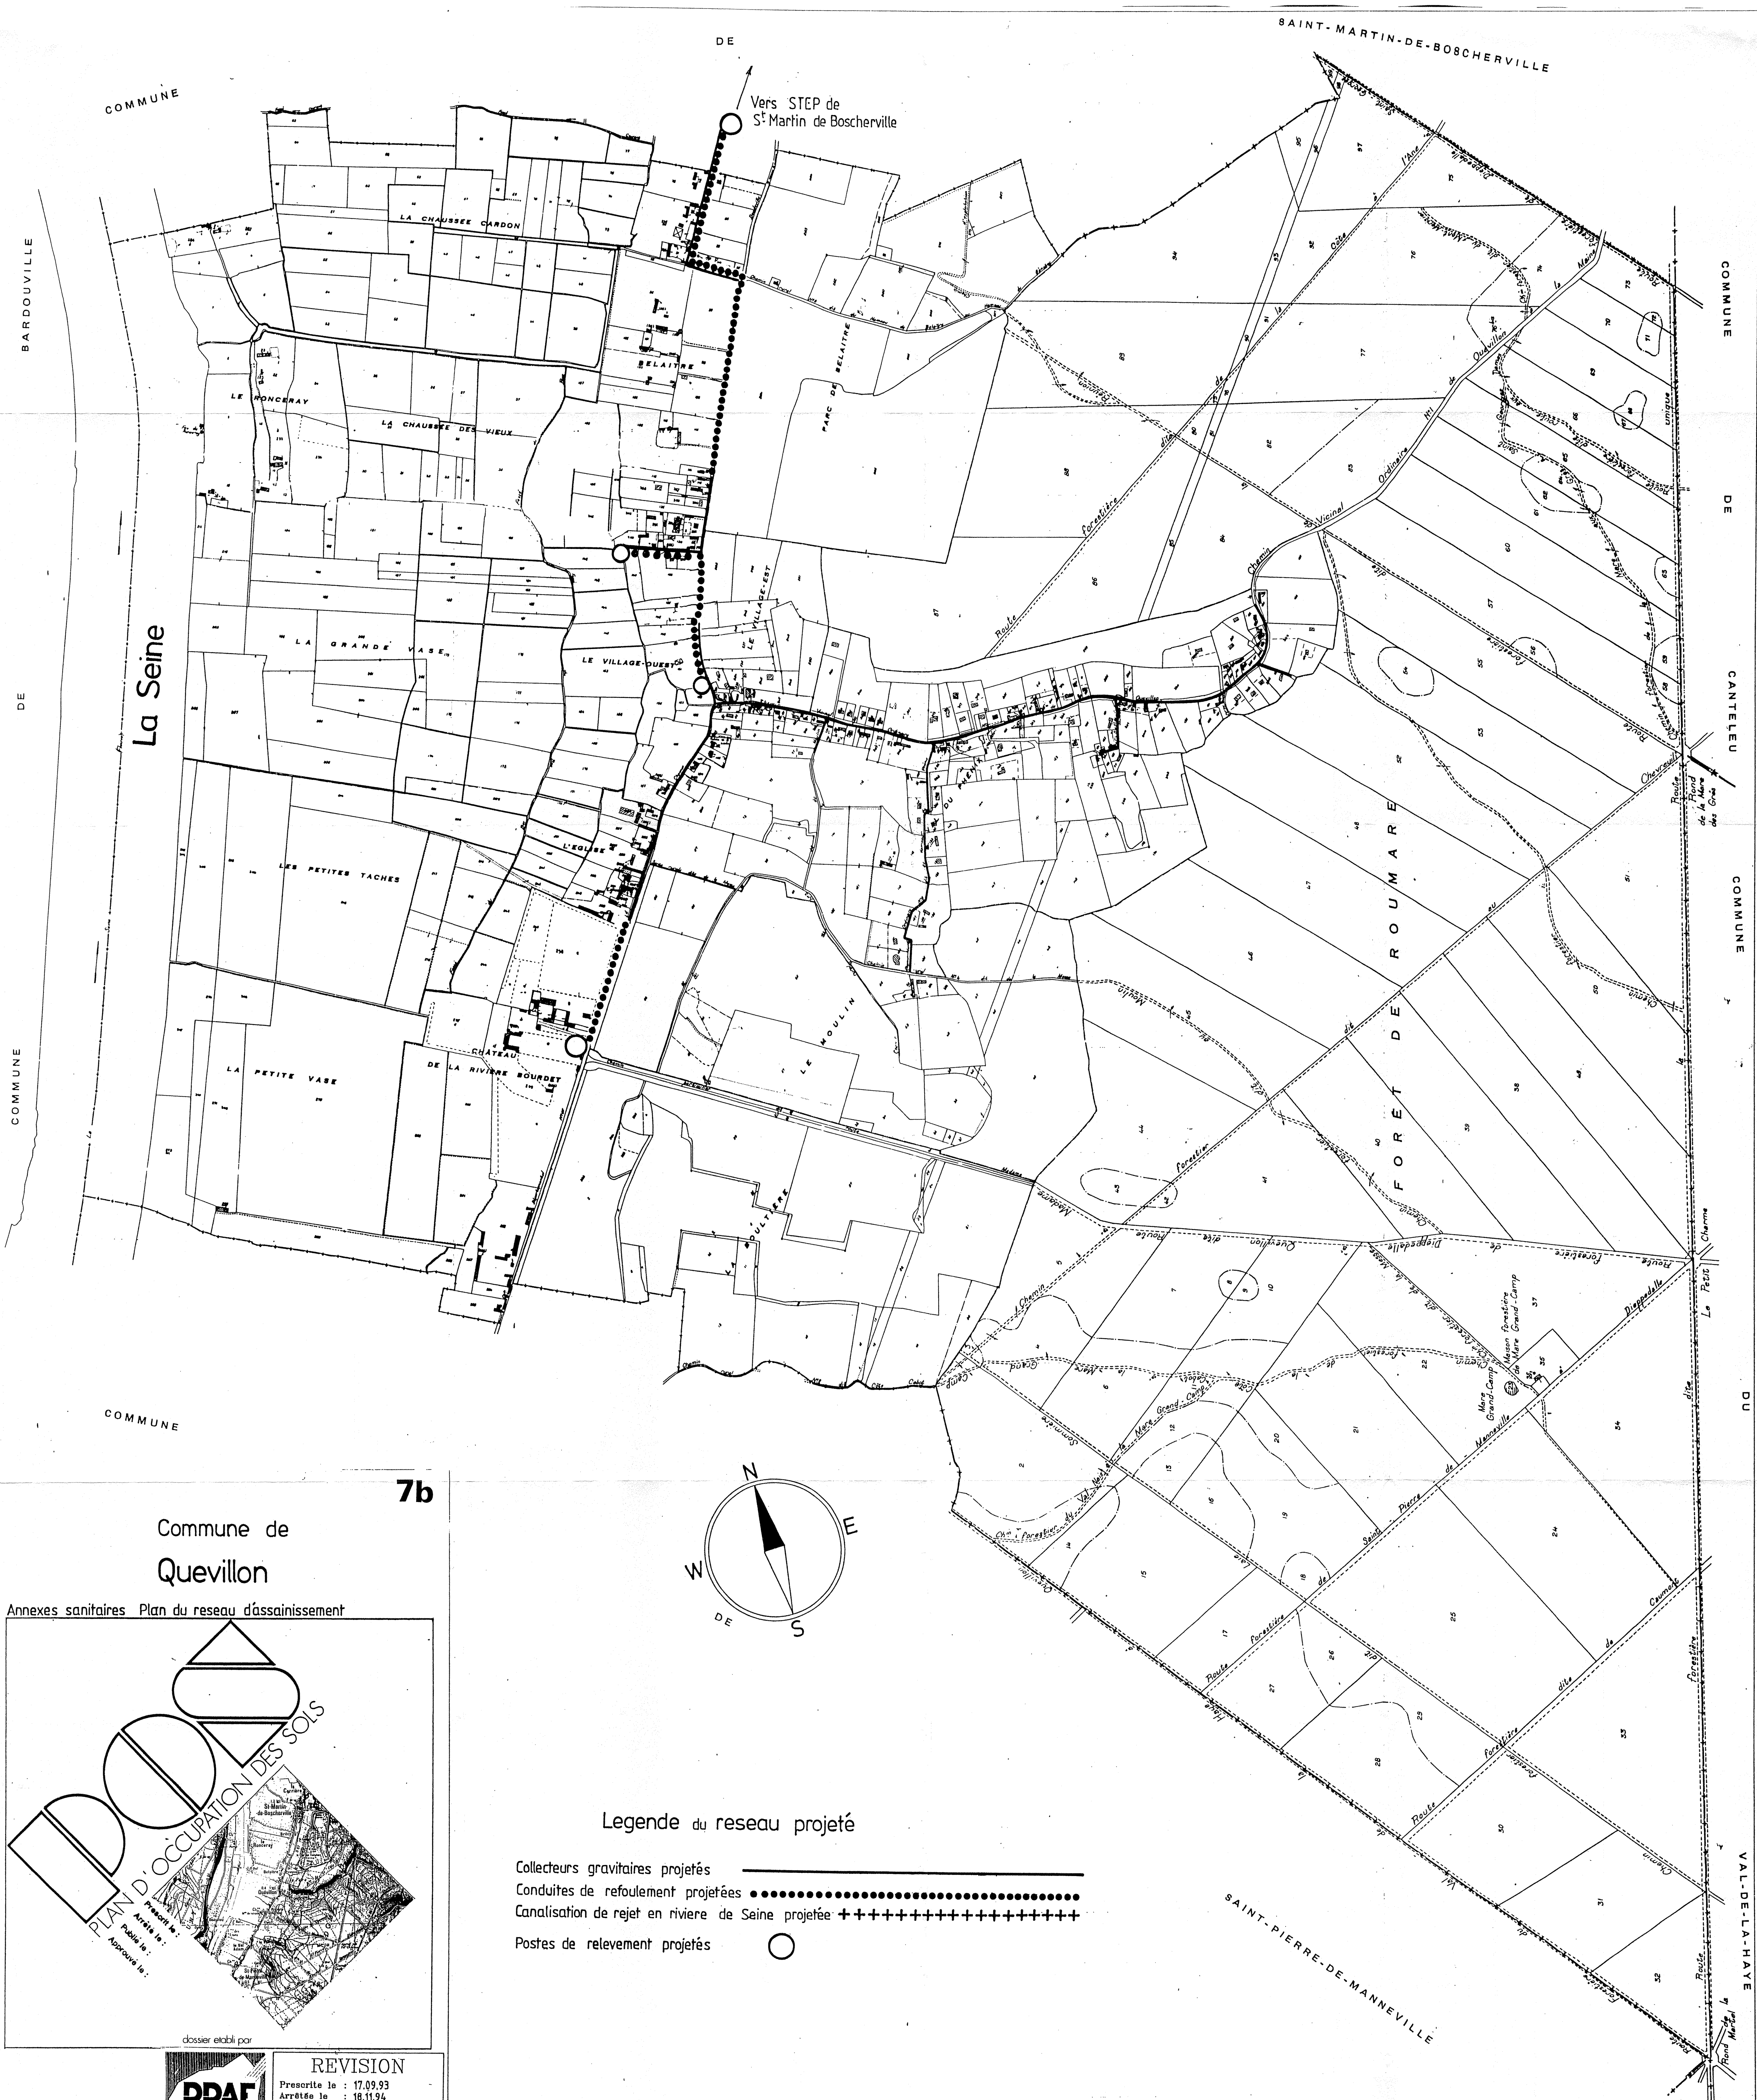

7b

Commune de
Quevillon

Annexes sanitaires Plan du reseau d'assainissement

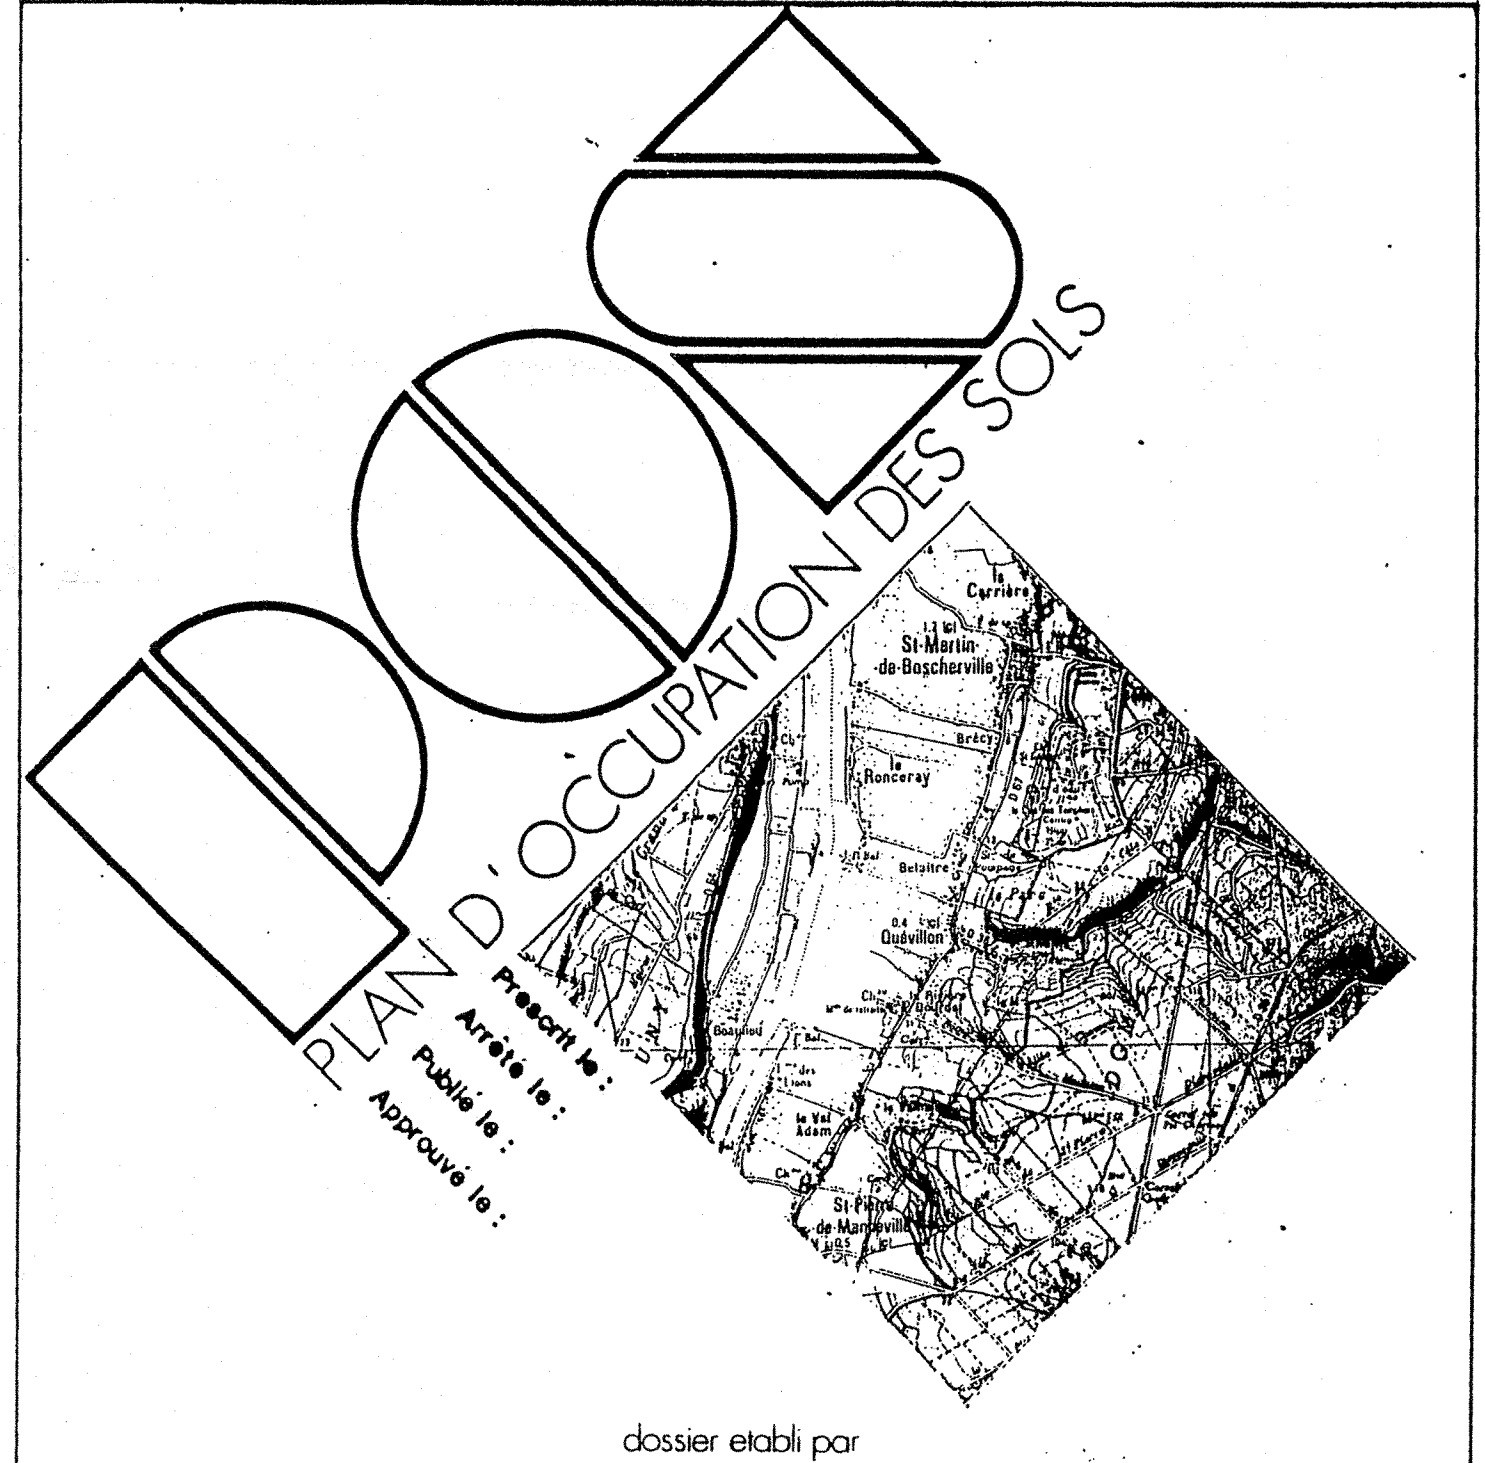

Legende du reseau projeté

- Collecteurs gravitaires projetés —————
- Conduites de refoulement projetées (dotted line)
- Canalisation de rejet en riviere de Seine projetée ++++++ (dashed line)
- Postes de relevement projetés ○ (circle)