



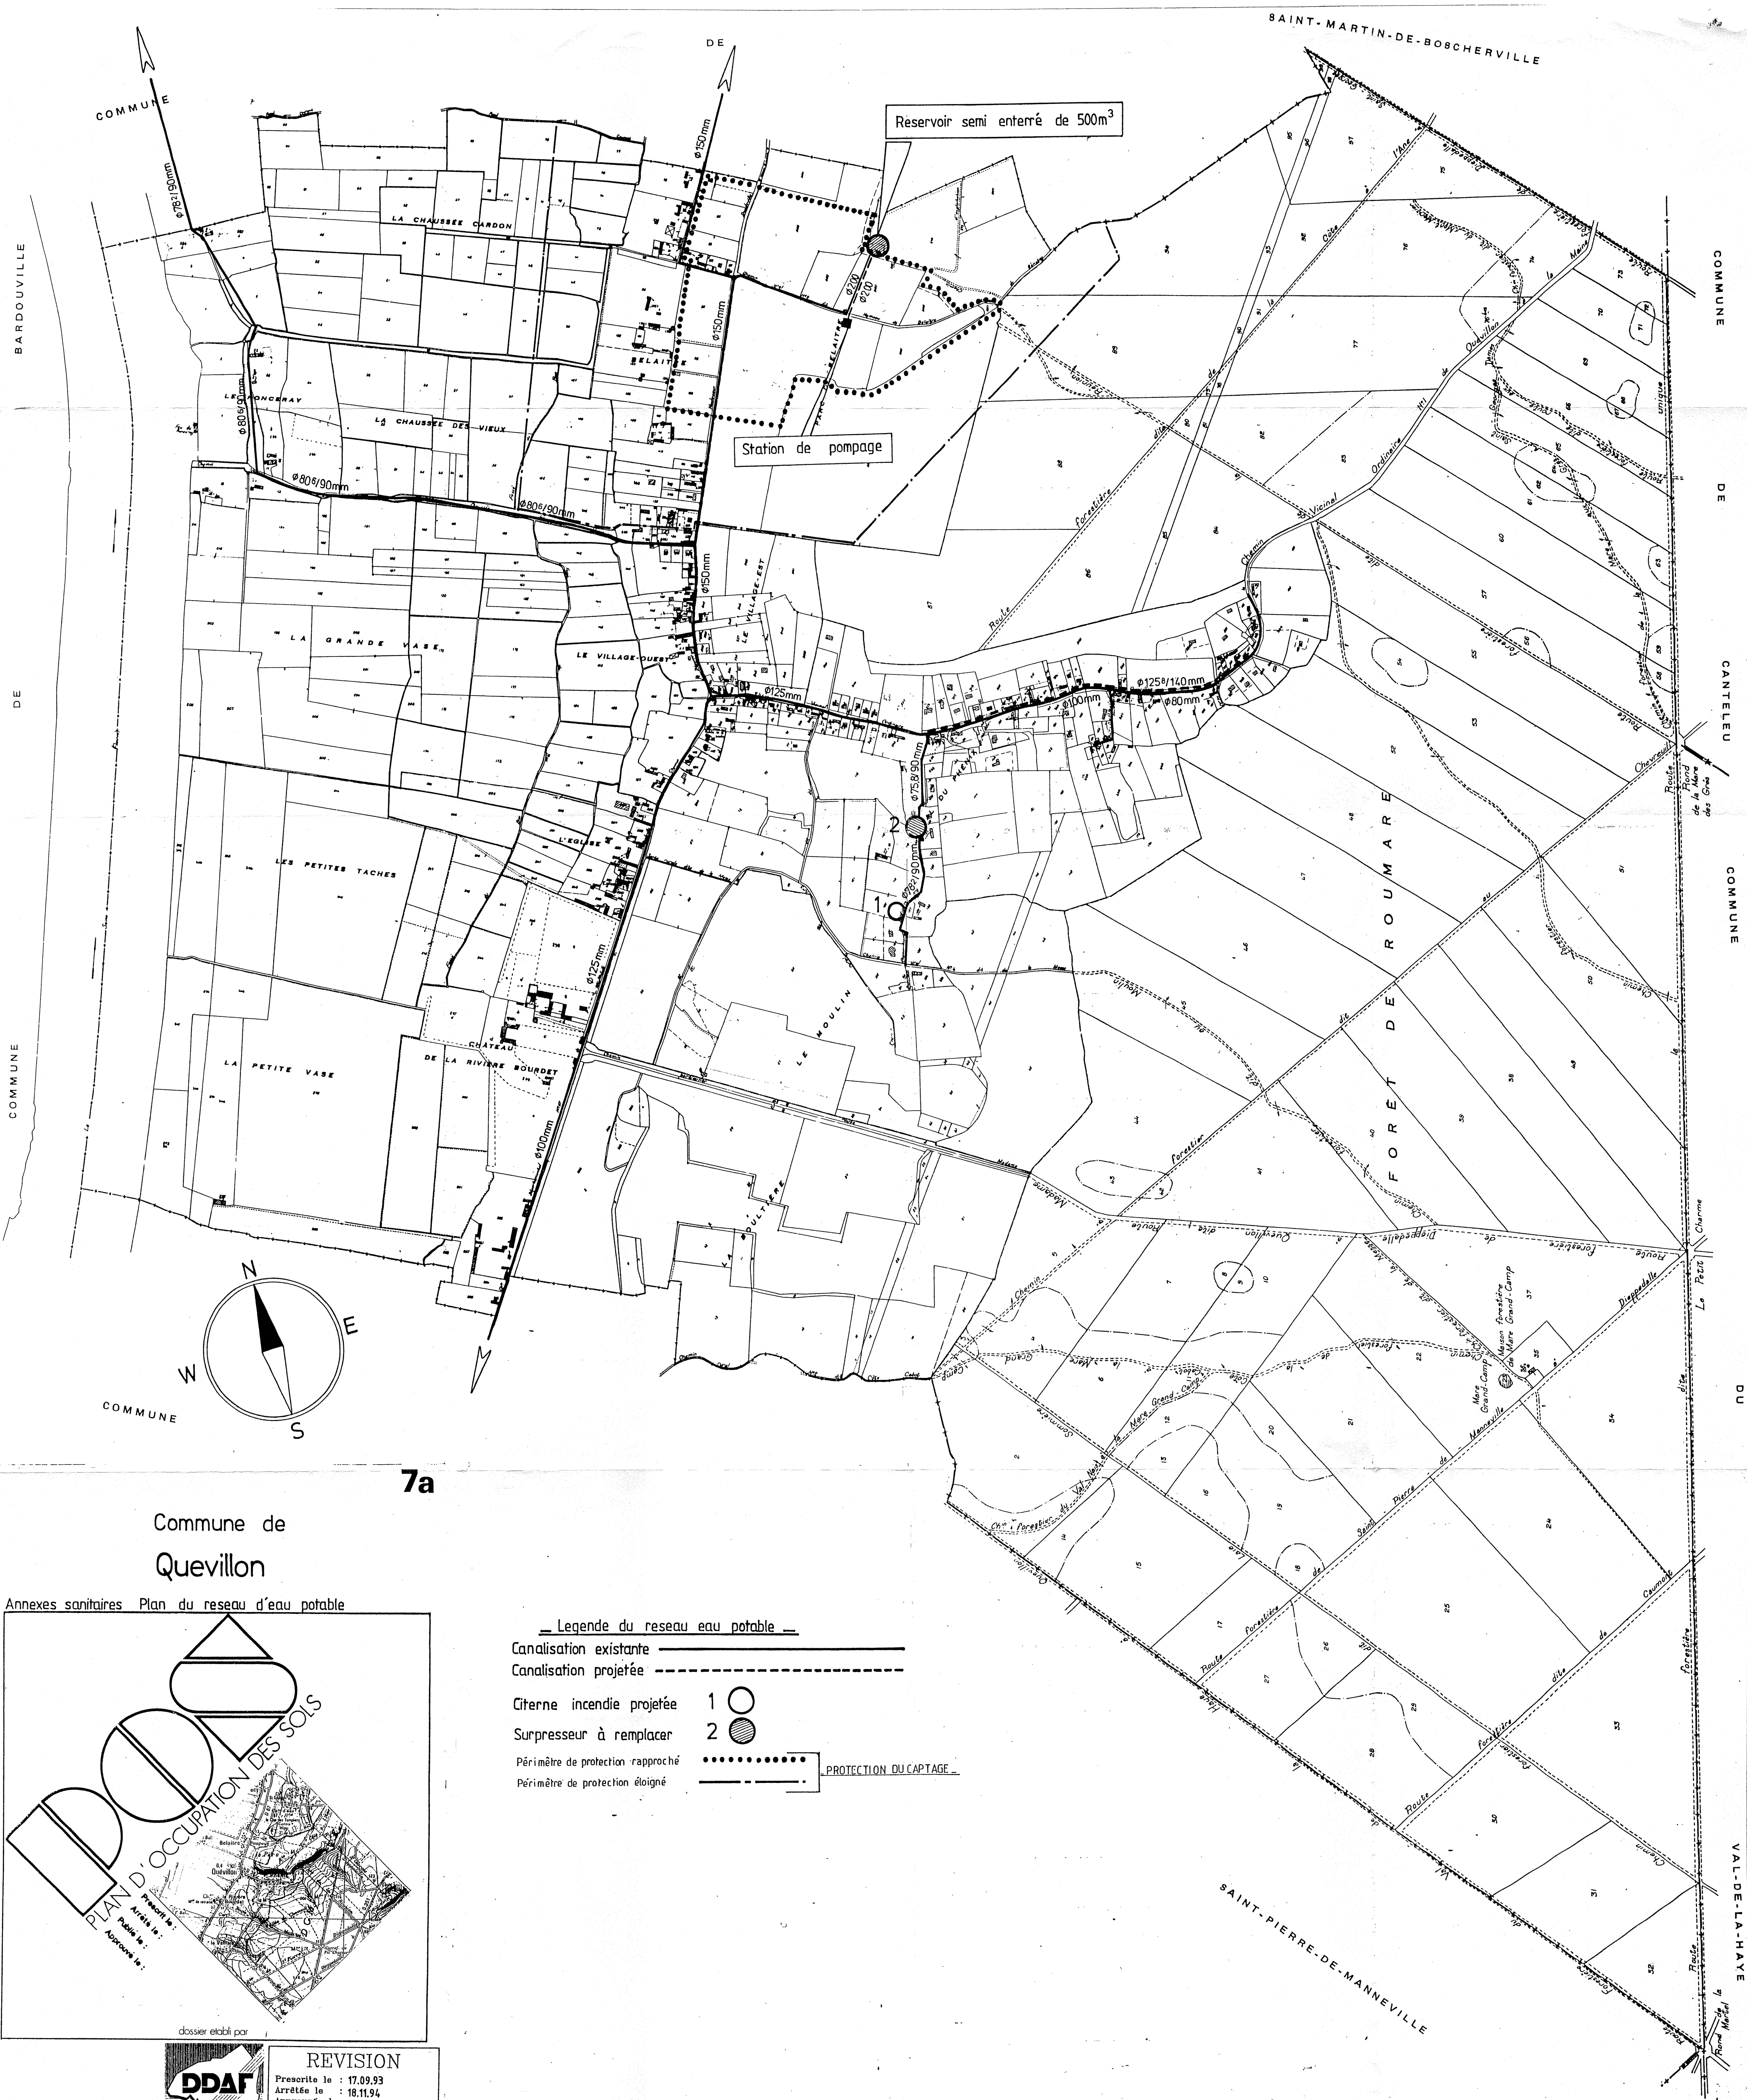

7a

Commune de
Quevillon

Annexes sanitaires Plan du reseau d'eau potable

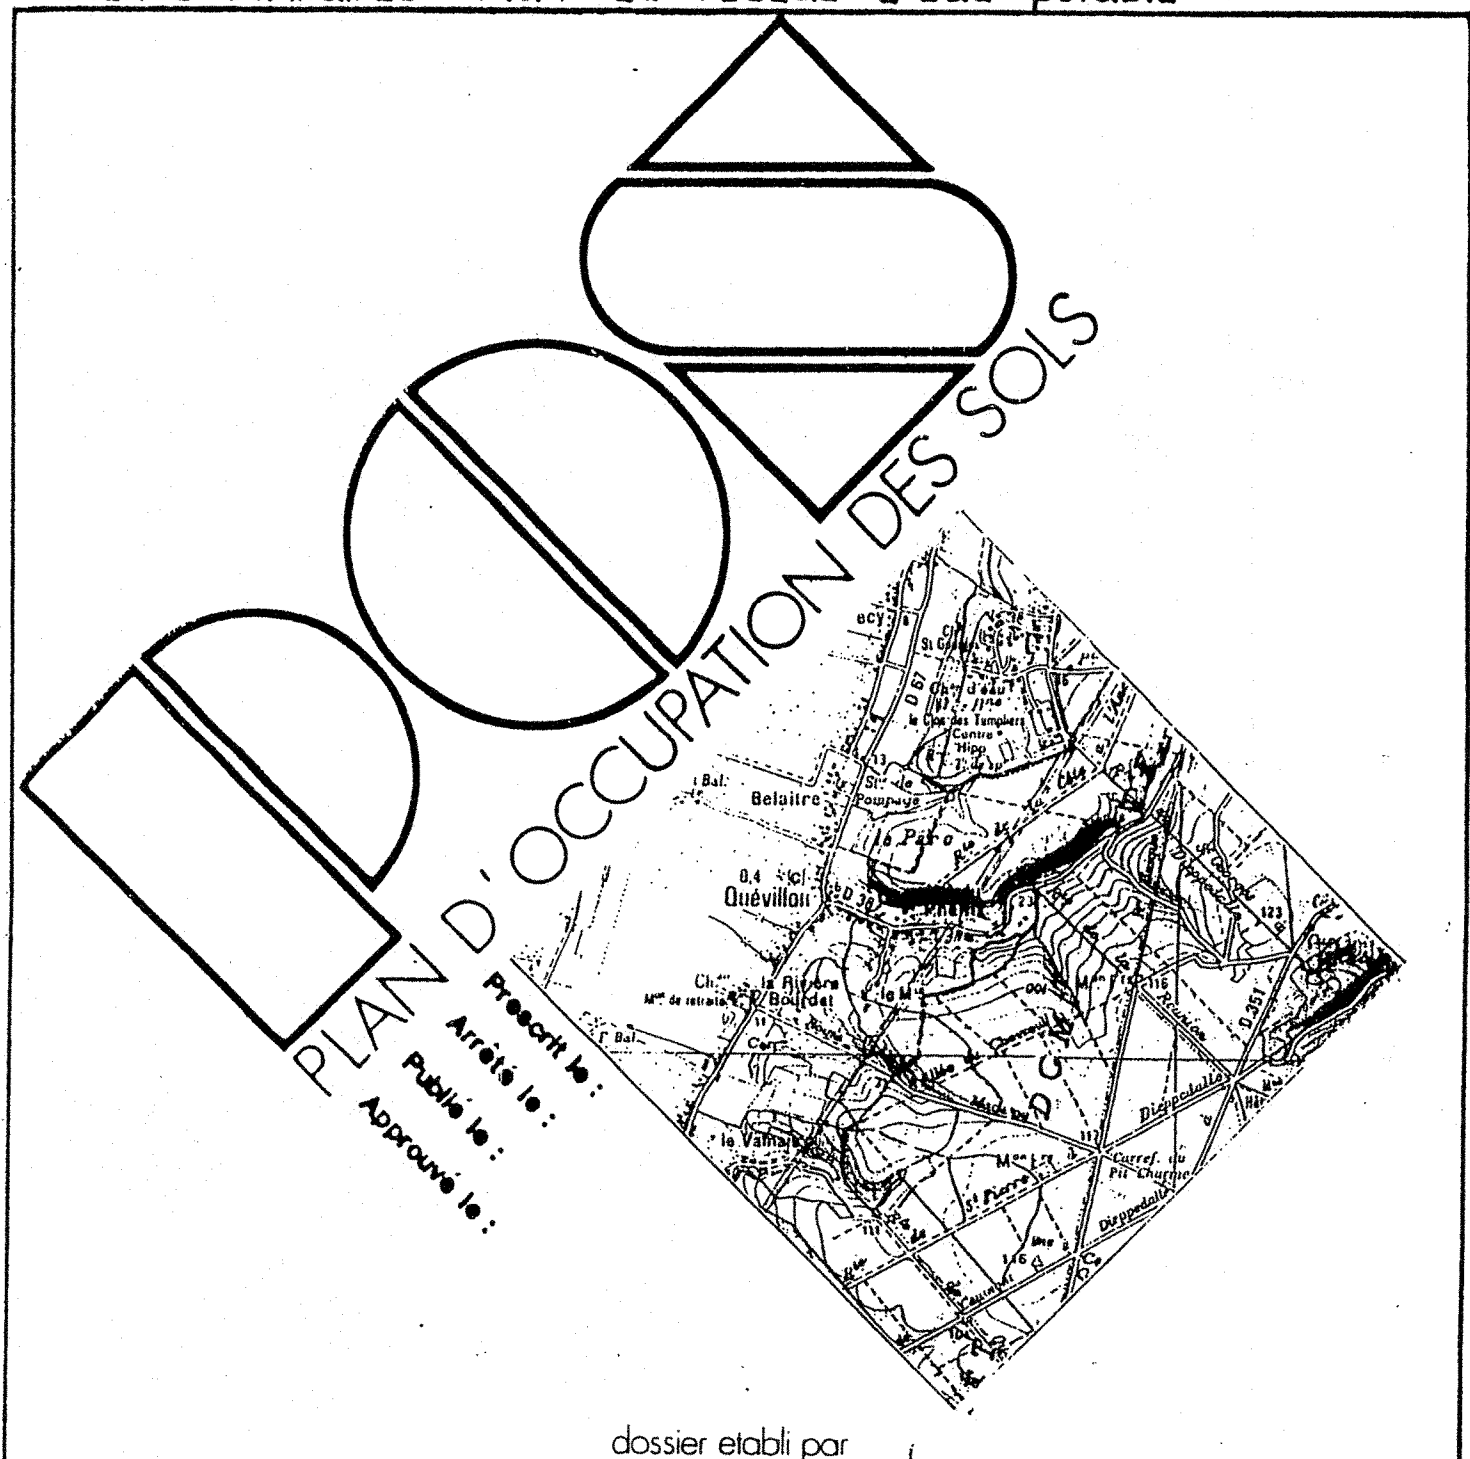

- Legende du reseau eau potable —
- Canalisation existante
 - Canalisation projetée
 - Citerne incendie projetée
 - Surpresseur à remplacer
 - Périmètre de protection rapproché
 - Périmètre de protection éloigné
- PROTECTION DU CAPTAGE

REVISION
Prescrite le : 17.09.93
Arrêtée le : 18.11.94
Approuvée le : 3 JUIN 1995