




**PLAN LOCAL D'URBANISME**  
**Métropole Rouen Normandie**


**4.2 - Règlement graphique**  
**4.2.2 - Planche 2 : Plan de la morphologie urbaine**

Approuvé le 13 février 2020  
Modifié le 12 février 2024

Plan n° 40

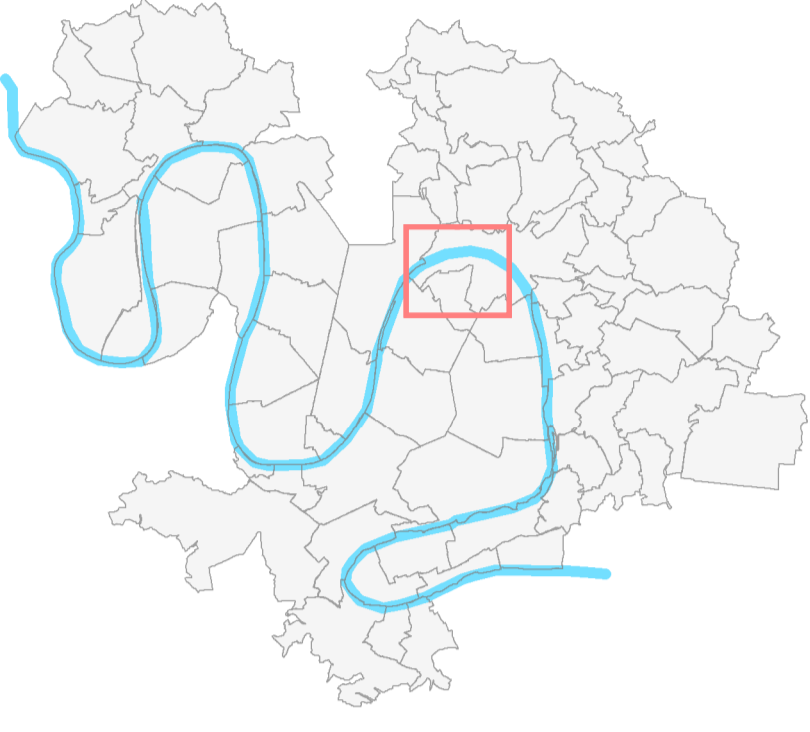

Echelle : 1 / 5 000

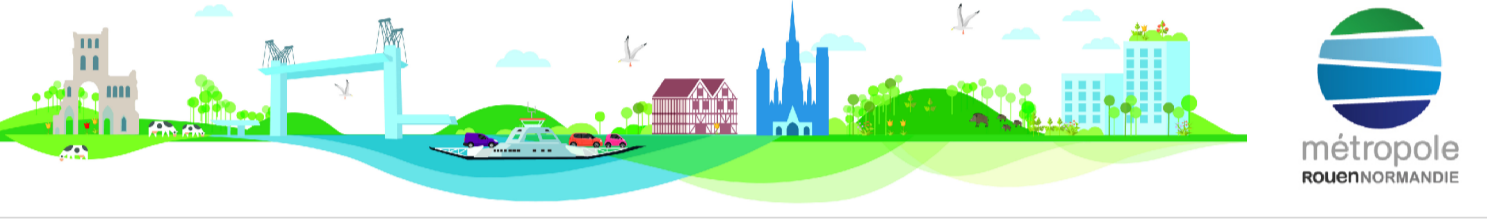


**IMPLANTATION DES CONSTRUCTIONS**

Cf. Annexe règlement graphique 4.2.4.8

- Ligne de recul minimal d'implantation
- Ligne d'implantation

HAUTEUR	
<b>Hauteur maximale :</b>	<b>Hauteur maximale et nombre de niveaux :</b>
13 m	8 m, R+C ou A
14,5 m	9,5 m, R+1+C ou R+A
15 m	11 m, R+1+C ou A
17 m	14 m, R+2+C ou A
18 m	17 m, R+3+C ou A
19 m	20 m, R+4+C ou A
20 m	26 m, R+5+C ou A
30 m	
35 m	
50 m	
60 m	
<b>Hauteur à l'égout ou à l'acrotère :</b>	<b>Hauteur minimale et maximale à l'égout ou à l'acrotère :</b>
7 m	9-13 m
9 m	11-16 m
10 m	14-19 m
13 m	
14 m	<b>Hauteur au bâti environnant :</b>
15 m	Hauteur au bâti environnant
16 m	
18 m	
19 m	
25 m	
35 m	
PSMV	
Limite communale	
Parcelle cadastrale	
Emprise bâtie	
Périmètre du réseau structurant de transport en commun urbain et des gares	
Secteur loi Barrière	

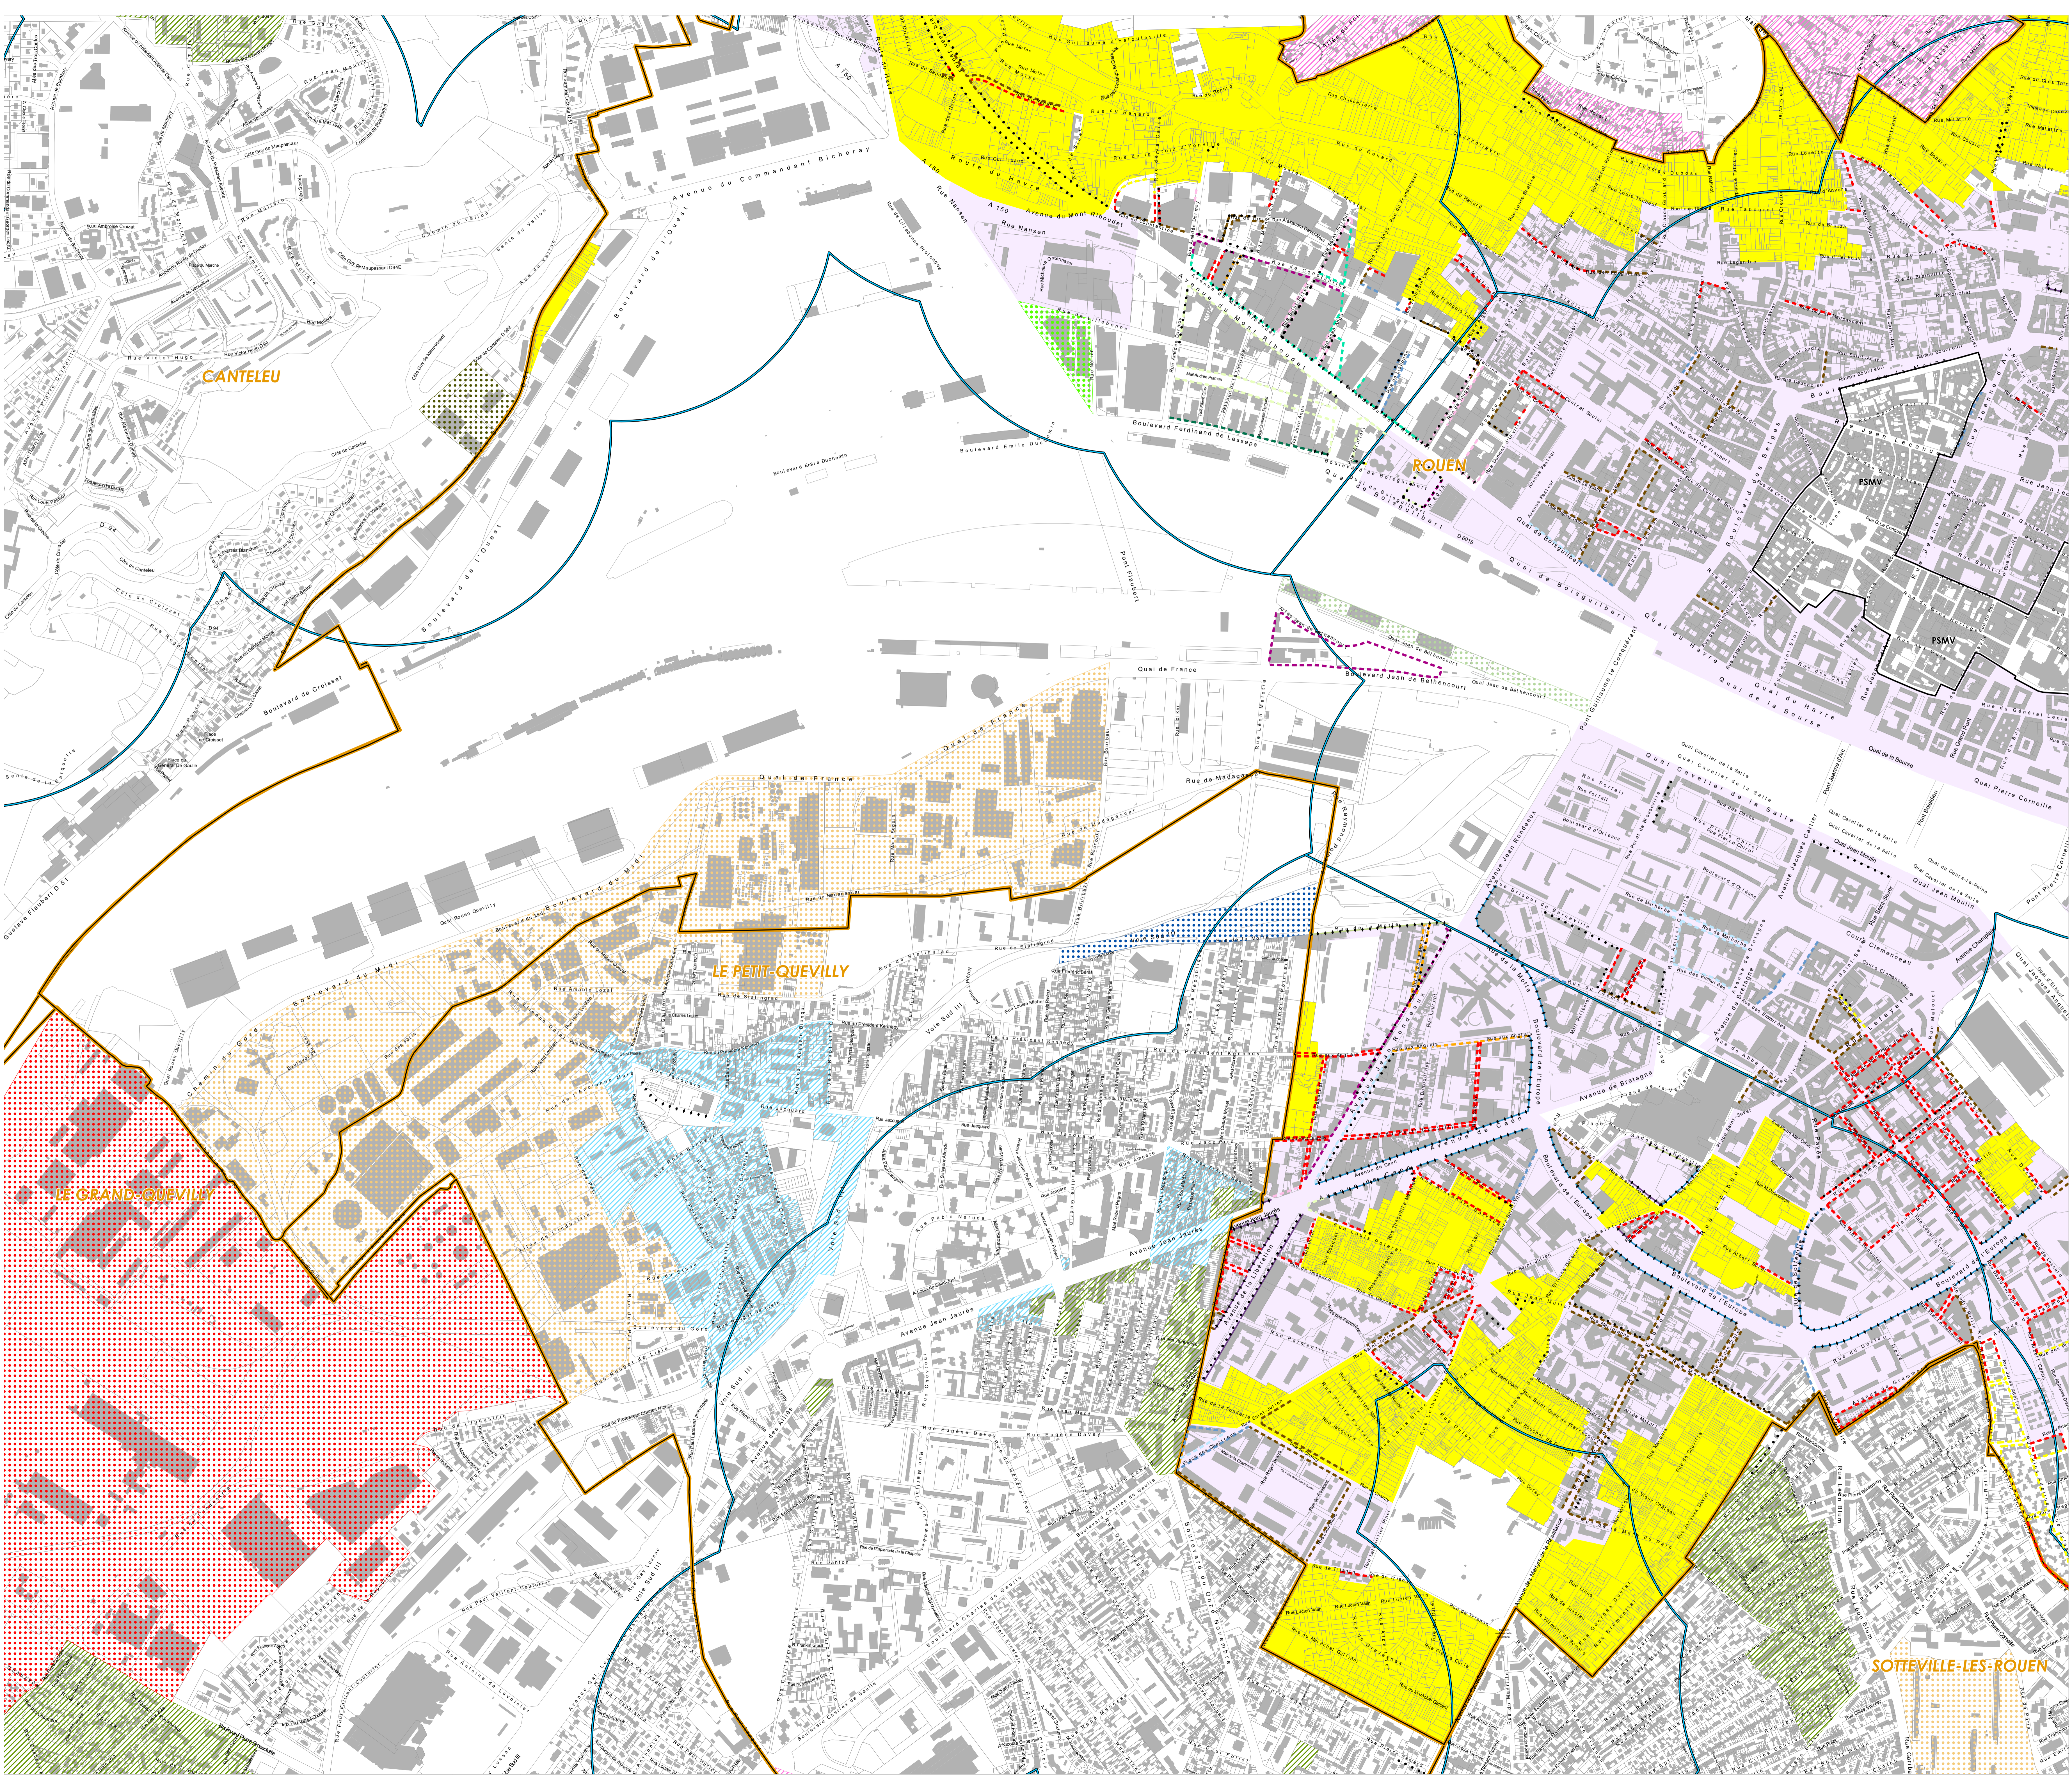

Source: Métropole Rouen Normandie / Origine: Cadastre 2022. © 2024 de M2U Rouen